

LOCALITÀ
COMUNE DI CASOLA VALSENIO
Unione della Romagna Faentina

DESCRIZIONE DEI LAVORI
PROGETTO DEFINITIVO
Intervento di nuova costruzione di centro sportivo di Casola Valsenio (RA) per campo calcio a 11 Area di intervento denominata "Furina"

SPAZIO RISERVATO ALL'UFFICIO TECNICO

COMMITTENTE / PROPRIETÀ:
COMUNE DI CASOLA VALSENIO
Via Roma, 50
48032 Casola Valsenio (RA)
C.F. : 01002910396
Responsabile unico del procedimento
Ing. Felice Calzolari

FIRMA E TIMBRO:

PROGETTO ARCHITETTICO:
CONSORZIO FUTURO IN RICERCA
Via Saragat, 1 - 44122 Ferrara
Telefono: +39 0532-762404
Email: cfr@unife.it
PEC: cieferr@pec.it
C.F. / P.IVA: 01268750385
Progetto architettonico
RP Studio Architetti Associati
Arch. Marco Filippucci
Arch. Francesco Calzolari
Arch. Andrea Fiorini

OGGETTO DELLA TAVOLA
SPOGLIATOI E DETTAGLI

ELABORATO NUMERO
A_pr_04


SCALA
1:100

PROTOCOLLO:
R/CASOLA / PIA / X01 / 17 - R / P / A505 / X01 / 17


FASE DI LAVORO:
PROGETTO DEFINITIVO

FILE:
CASOLA VALSENIO_PP_20190214


DATA:
novembre 2019

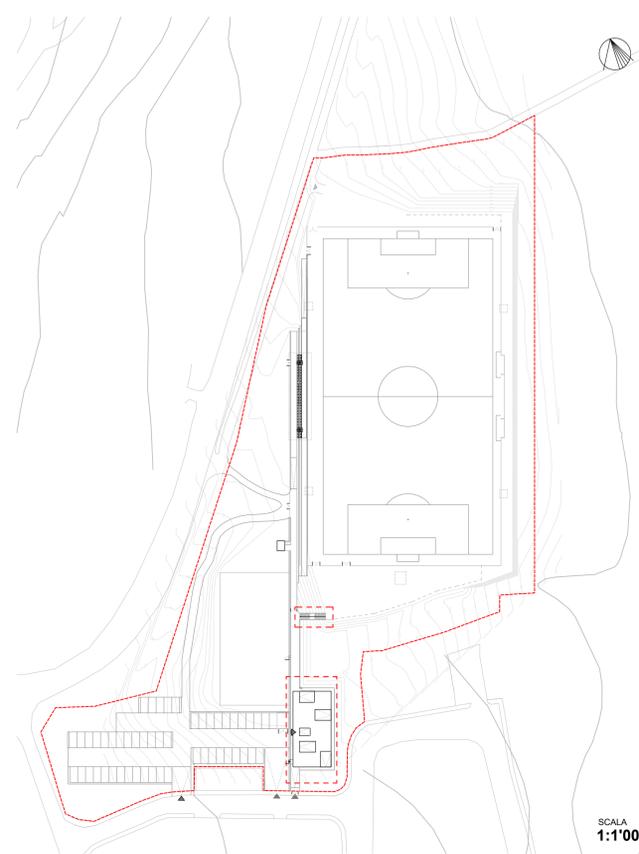


SCALA
1:1'000

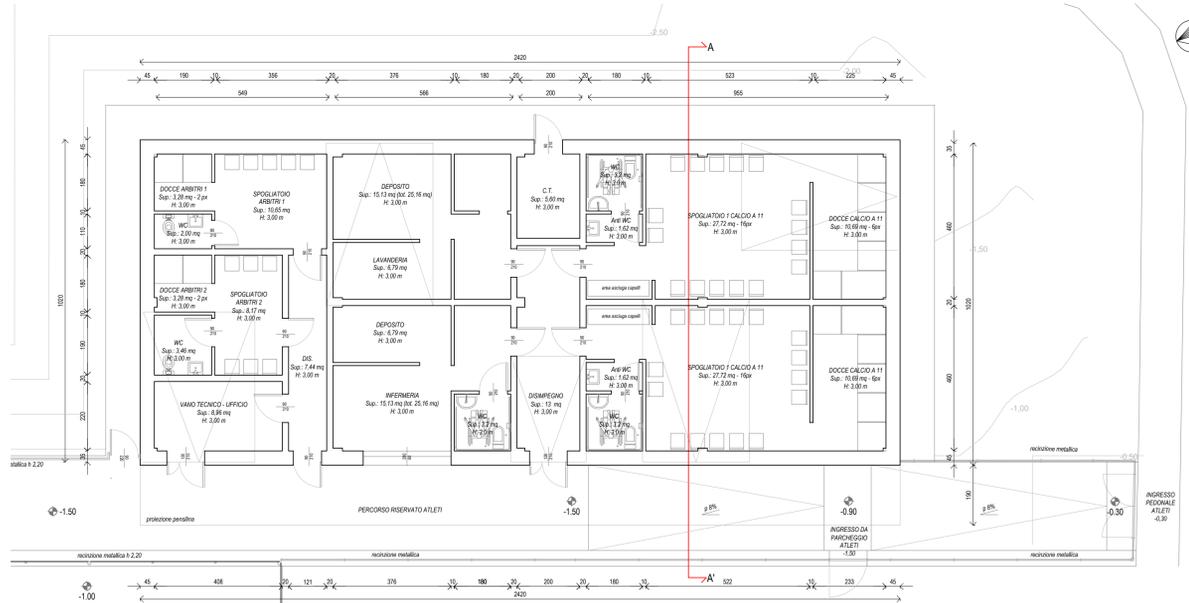


PIANTA PIANO TERRA

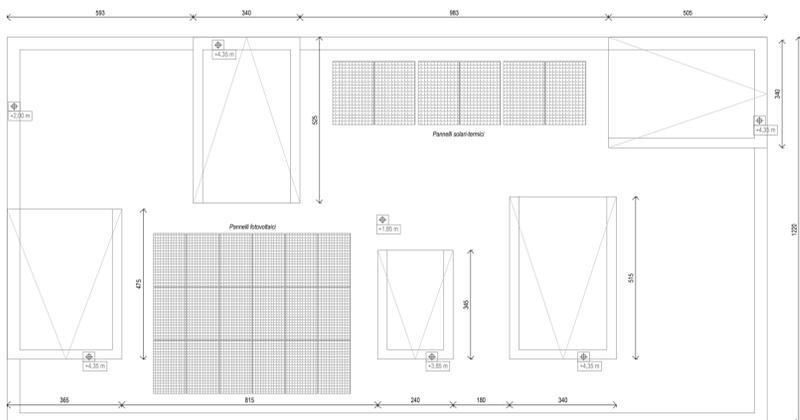


PIANTA DELLA COPERTURA

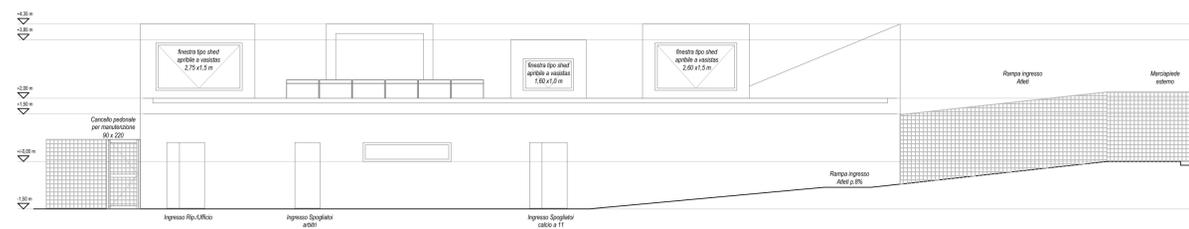


PROSPETTO NORD OVEST

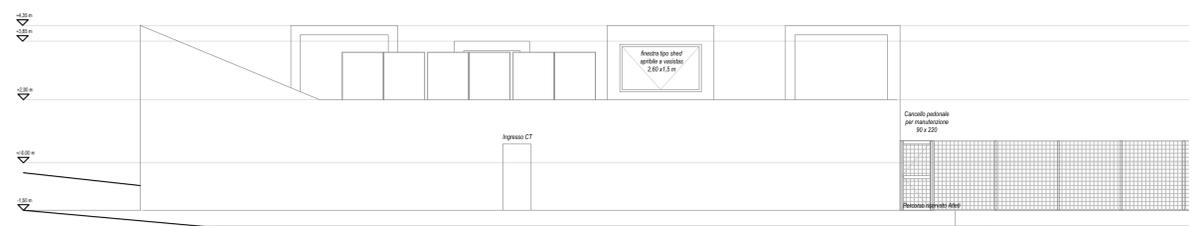


PROSPETTO SUD EST

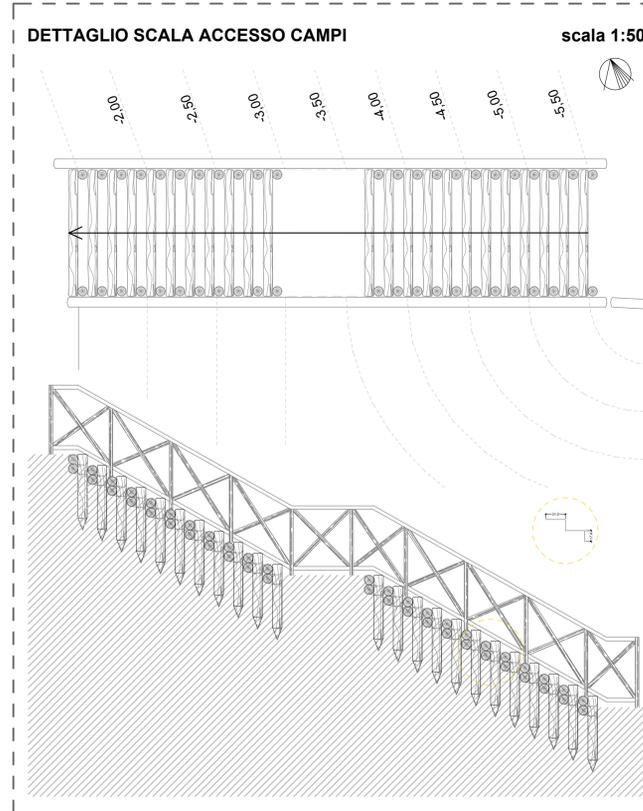



SEZIONE A-A'

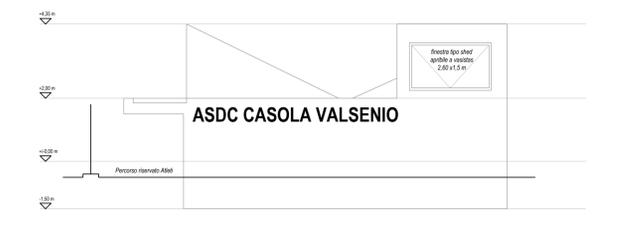

PROSPETTO SUD OVEST

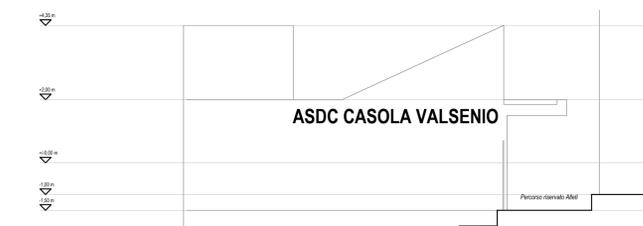

PROSPETTO NORD EST

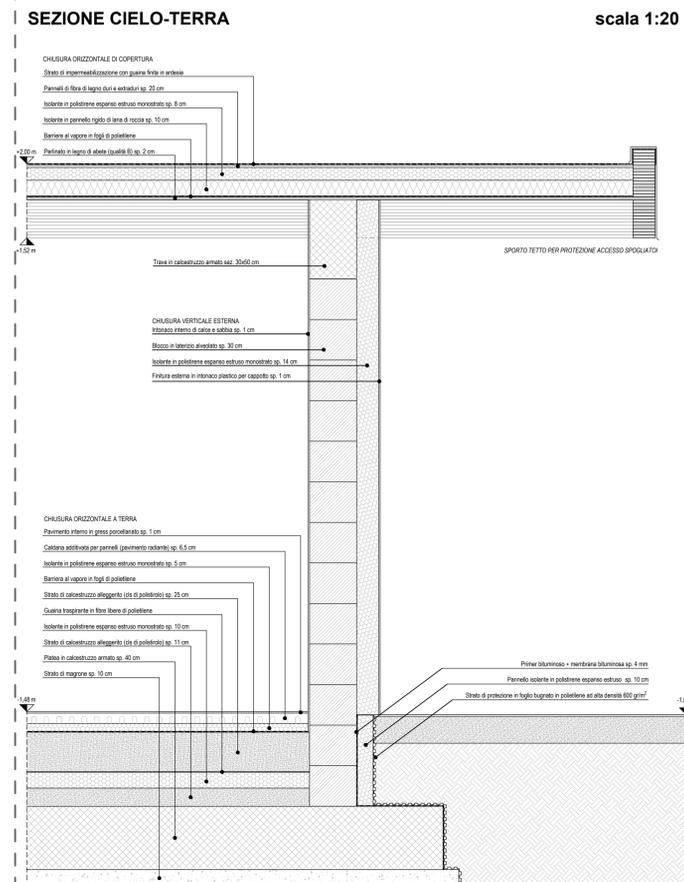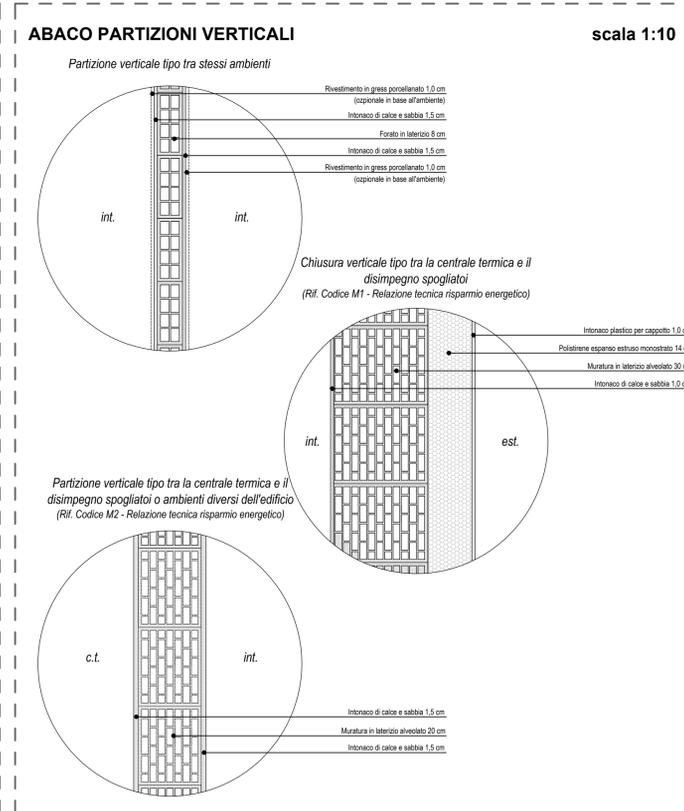

PROSPETTO NORD EST