

STUDIO TECNICO
 Casadio geom. Marcello
 via Roma n. 6 48013 Brisighella (RA)
 tel/fax 0546/80151 e-mail casadiogeometram@gmail.com

Costruzione di un capannone agricolo per conservazione e commercializzazione di frutta e piante.

Proprietà: CONVI di Spada Renato Società Agricola Ubicazione: Via Giovanni Orioli
 COMUNE: BRISIGHELLA (Ravenna) LOCALITÀ: PONTENONO

Il video della presentazione del progetto è visibile nel seguente link:
<https://youtu.be/b1PzOUyguM>

Foglio 78 Mappati 132 762 808


BRISIGHELLA - 17 AGOSTO 2021

**TAV. H
 BIS**
 scala 1:100

ELABORATI STATO DI PROGETTO - LEGGE n. 13 del 1989
 Disposizioni per favorire il superamento e l'eliminazione delle barriere architettoniche negli edifici privati

PIANTA PIANO TERRA

Scala 1:100



Camminamento Pedonale pendenza 4%

Ingresso carrabile

Ingresso Pedonale

