

**STUDIO TECNICO**

Casadio geom. Marcello  
via Roma n. 6 48013 Brisighella (RA)  
tel/fax 0546/80151 e-mail casadiogeometram@gmail.com

Costruzione di un capannone agricolo per  
conservazione e commercializzazione di  
frutta e piante.

Proprietà: COVVI di Spazio Renato Società Agricola  
Comune: BRISIGHELLA (Ravenna)  
Località: PORTOFINO

Utilizzatore: Via Giovanni Orsini


Il video della presentazione del progetto è visibile nel  
seguente link:  
<https://youtu.be/BPDUyeguM>

Foglio 73  
Mappe 132 752 898


BRISIGHELLA - 3 FEBBRAIO 2022

ELABORATI STATO DI PROGETTO  
LAYOUT SERVIZI IGIENICI - SPOGLIATOI  
INFERMERIA - RISTORO

TAV. AUSL  
scala 1:100



**PIANTA PIANO TERRA**  
Scala 1:100



**PIANTA PIANO TERRA CON LAYOUT  
SERVIZI IGIENICI - SPOGLIATOI - INFERMERIA - RISTORO**  
Scala 1:100