



**REALIZZAZIONE DI IMPIANTO PER LA PRODUZIONE DI ACIDO  
TARTARICO NATURALE E ANNESSA TETTOIA DI STOCCAGGIO  
FECCE D'UVA**

Procedimento unico art. 53 L.R. 24/2017

TITOLO DELL'ELABORATO:

**PLANIMETRIA PRESIDI ANTINCENDIO**

ALLEGATO:

**6**

ELABORATO:

**3B**

DATA: OTTOBRE 2022

PROGETTISTA



P.I. Vincenzo Buonocore  
Ing. Carlotta Berti

PROGETTISTA


**Studio Associato Ne.Ma**  
Ingegneria Ambiente Sicurezza

Via Confine 24/a – 48015 Cervia (RA)  
P.IVA 02653670394

Ing. David Negrini  
Ing. Roberta Mazzolani

LEGENDA INTERVENTI

-  TUBAZIONE PEAD PN 16 DN 200
-  IDRANTE TIPO UNI 70 FUORI TERRA
-  ESTINTORE

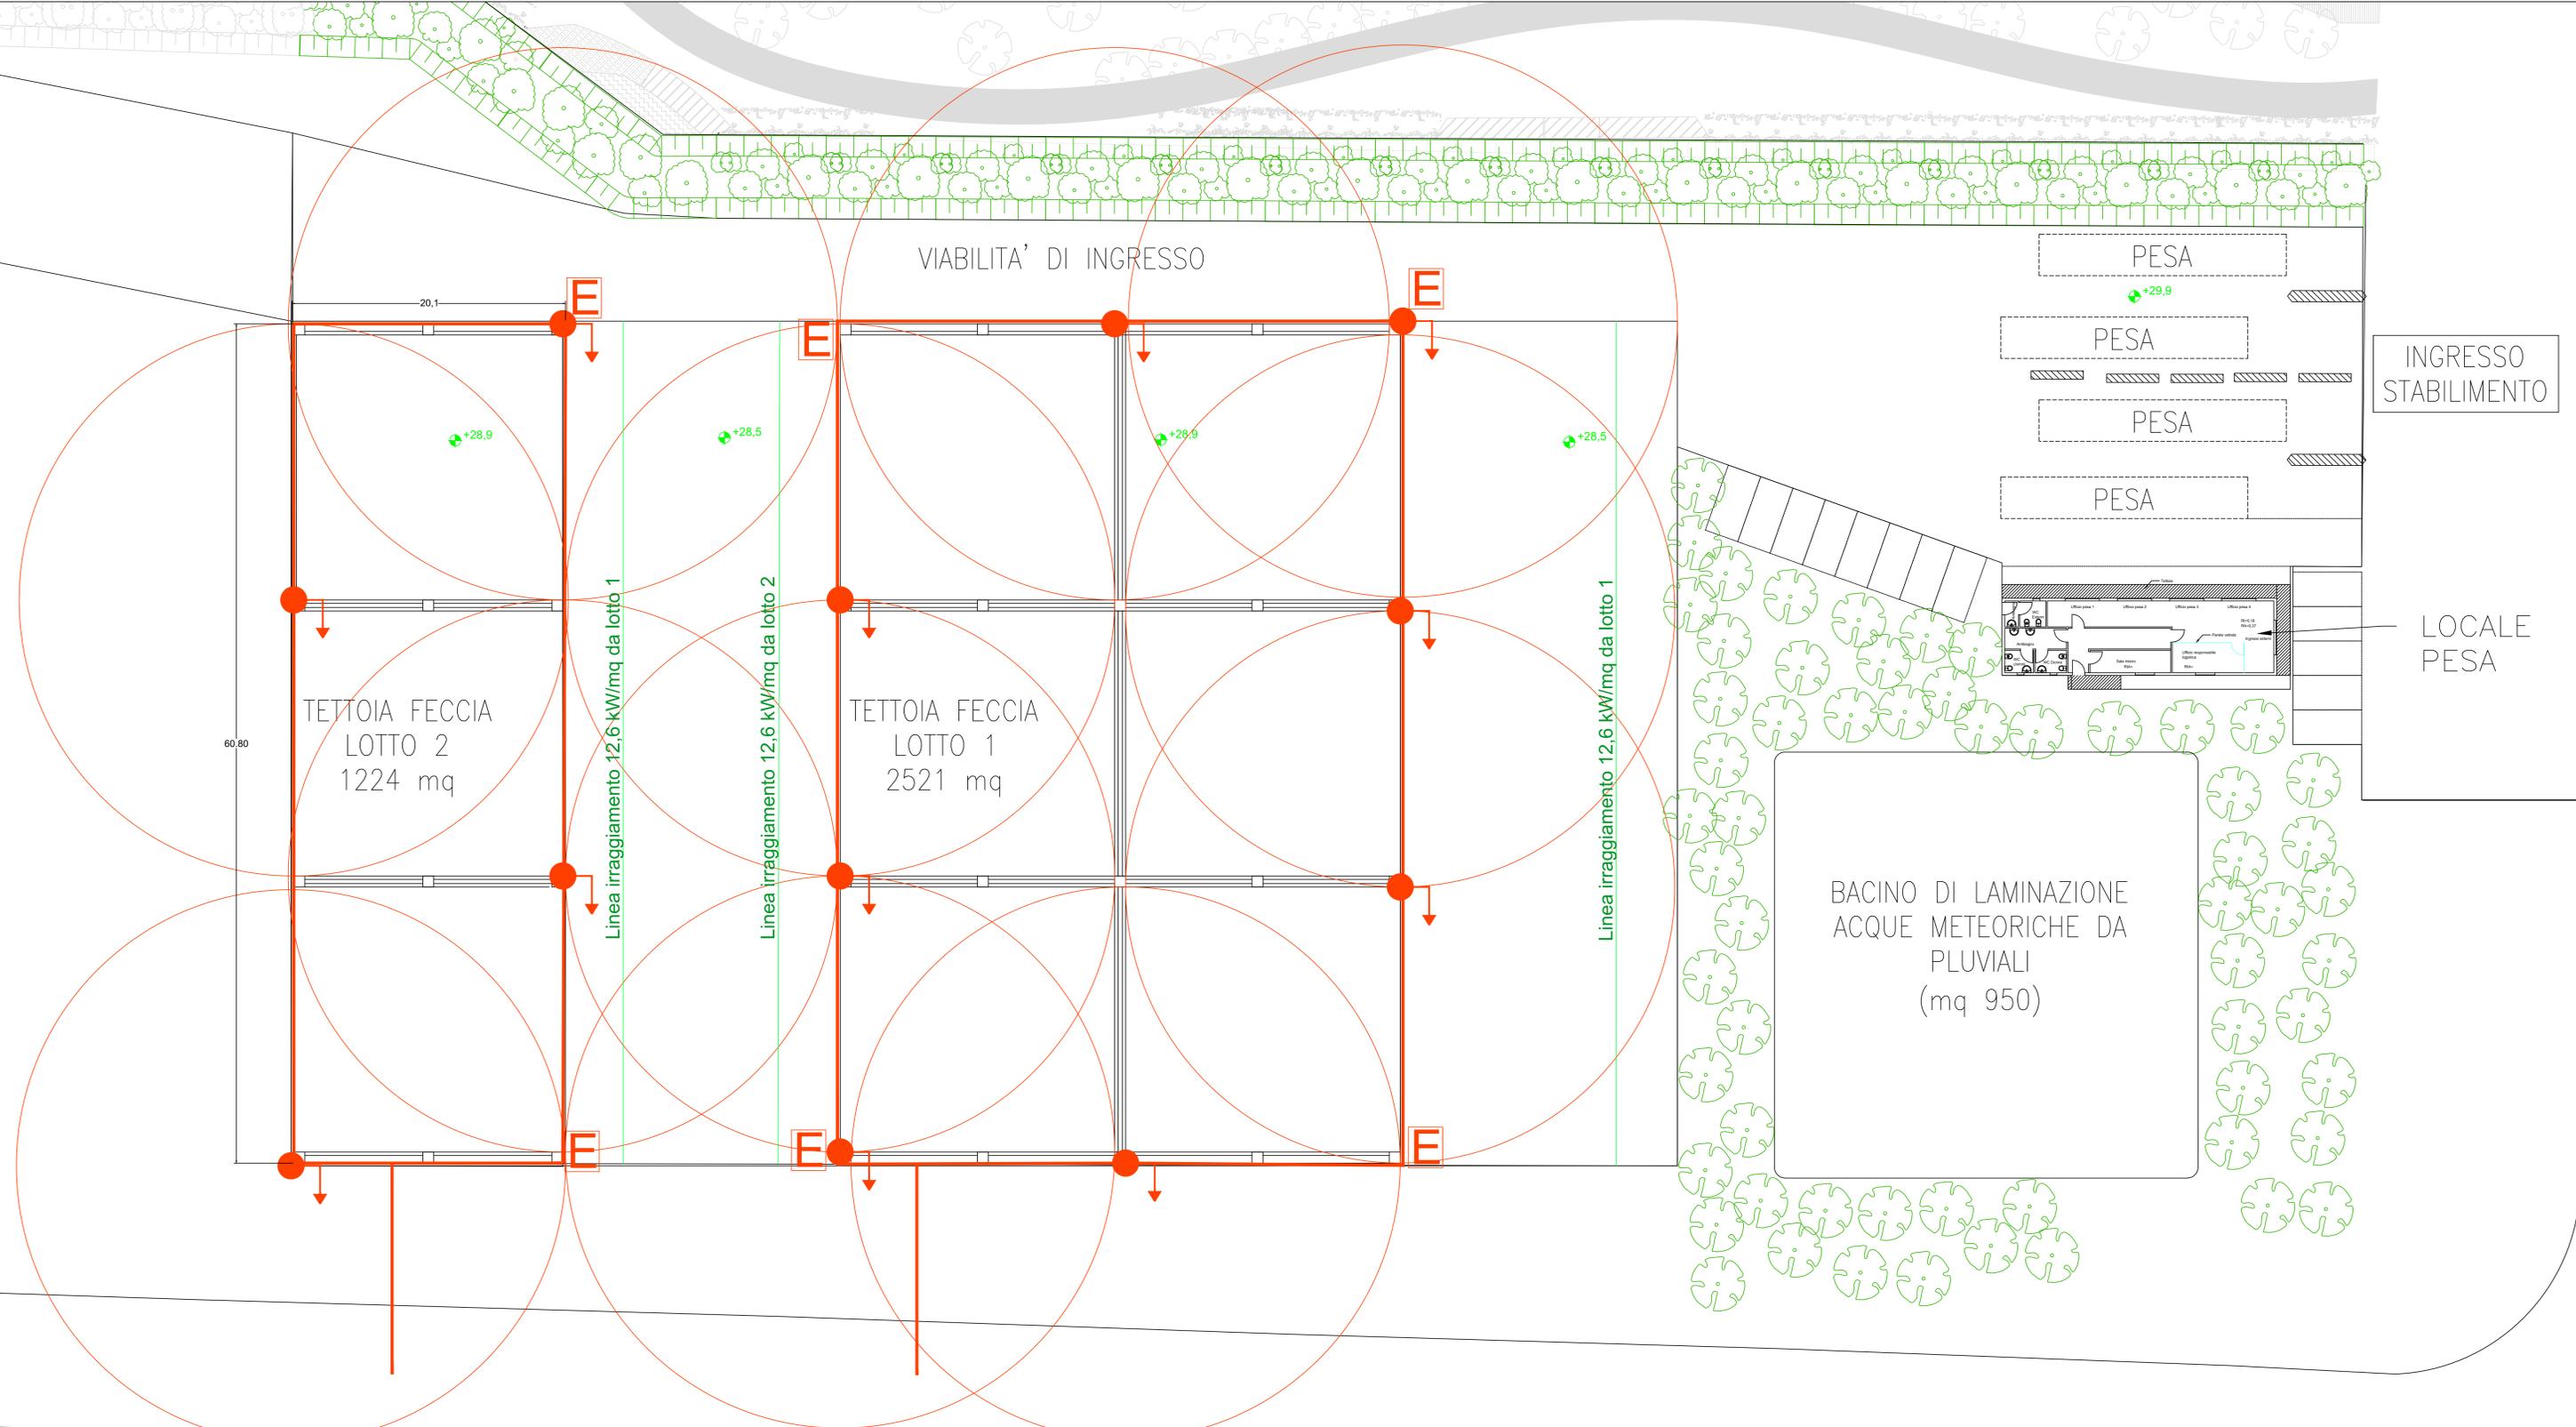

REV.	DATA	DESCRIZIONE	NeMa	NeMa	CAVIRO
	DATE	REASON FOR ISSUE	PREPARED	CHECKED	APPROVED
0	19/10/2022	EMISSIONE PER ENTI	NeMa	NeMa	CAVIRO
<b>Studio Associato Ne.Ma</b> <small>Ingegneria Ambiente Sicurezza</small> Via Confine 24/a - 48015 Cervia (RA) P.IVA 02653670394					COMMESSA N. ORDER No.
<b>IMPIANTO PER LA PRODUZIONE DI ACIDO TARTARICO E ANNESSA TETTOIA DI STOCCAGGIO FECCE D'UVA</b>					
DISEGNO N. 6.3B Planimetria presidi antincendio - Sub comparto B					
			SEZIONE DEPARTMENT		SCALA SCALE 1:200
			FILE N° FILE No		TAVOLA N° TABLE No 6.3.B