**STUDIO TECNICO**
**Casadio geom. Marcello**
via Roma n. 6 48013 Brisighella (RA)
tel/fax 0546/80151 e-mail casadiogeometra@gmail.com

*Costruzione di un capannone agricolo per conservazione e commercializzazione di frutta e piante.*

Proponente: COMUNE di Sogliano Rubicone Provincia di Forlì-Cesena | Ubicazione: Via Giovanni Orioli | COMUNE: SOGLIANO al Rubicone | LOCALITA': | FOGLIO/MAPPALE:

N

Il video della presentazione del progetto è visibile nel seguente link:
https://youtu.be/3dPsOVyqpAY

| Foglio | Mappale | Sub | Natura | Qualità | Classe | Superficie | Reddito Dominicale | Reddito Agrario |
|---|---|---|---|---|---|---|---|---|
| | | | | | | | | |

ARCHIVIO DEL 28 SETTEMBRE 2021

ELABORATI STATO DI PROGETTO
Piante - Prospetti - Sezioni

TAV. 2
TER
scala 1:100

## PIANTE
Scala 1:100

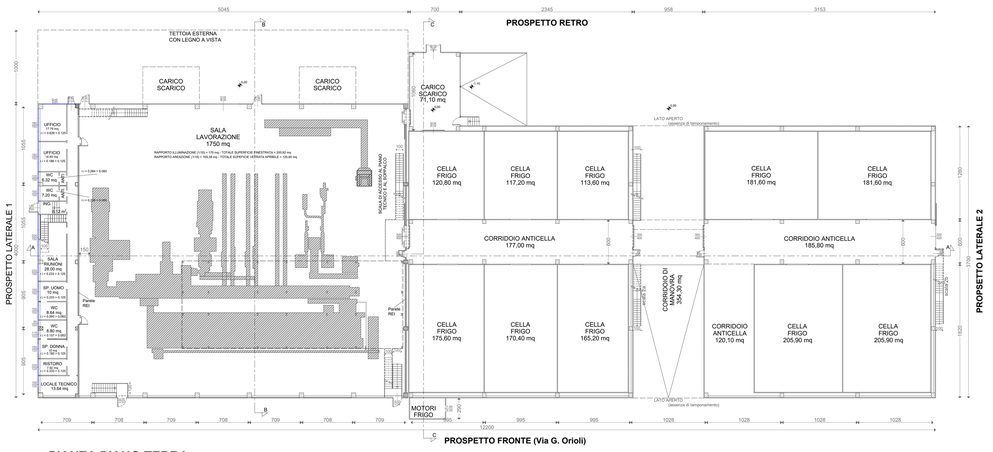


## PIANTA PIANO TERRA
Scala 1:100

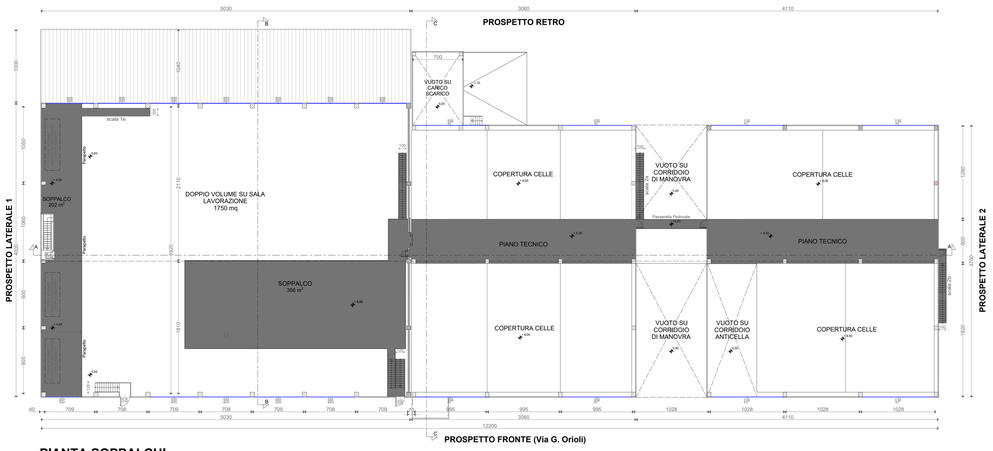


## PIANTA SOPPALCHI
Scala 1:100

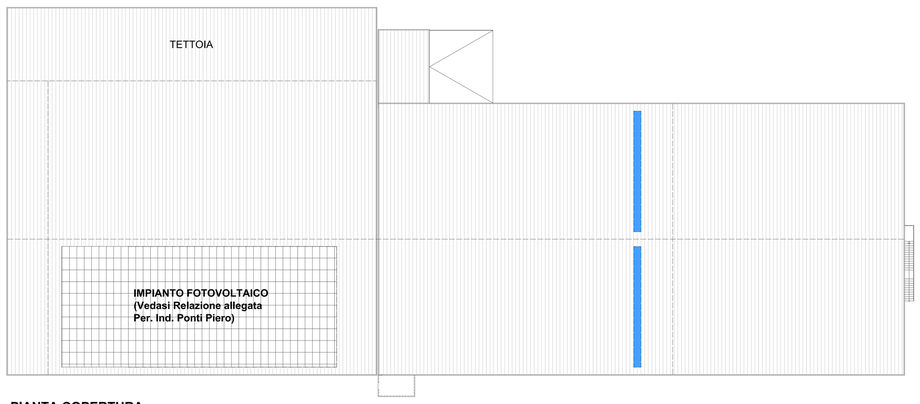


## PIANTA COPERTURA
Scala 1:100

## PROSPETTI
Scala 1:100

Serramenti APRIBILI = A

Serramenti FISSI = F

**MATERIALI**

**La struttura del capannone è in cemento armato con fondazioni su plinti.**

**La copertura sarà realizzata con travi boomerang in legno e sarà finita con pannelli tipo "ISOPAN" con finitura grecata. E' presente la linea vita come da normative di legge.**

**I pilastri non sono visibili dall'esterno nascosti dai pannelli di tamponamento quindi il prospetto risulta uniforme dal punto di vista dei materiali.**

**I pannelli di tamponamento con giunto strutturale nascosto sono coibentati e hanno spessore di 100 mm. I serramenti saranno con telaio in alluminio.**

**I canali di gronda saranno in lamiera pre - verniciata e i discendenti saranno nascosti all'interno dei pilastri in cemento armato ad eccezione della tettoia esterna sul retro dove scenderanno con passo regolare fino al piano piazzale.**

**Per l'area esterna sarà realizzato un percorso in stabilizzato per il transito dei camion per il carico e scarico della frutta. La restante area, identificata dalla scheda, sarà destinata a prato con la piantumazione di ulivi sul fronte e sul retro del fabbricato.**

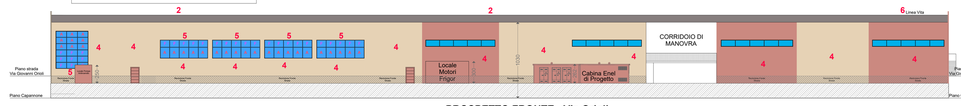


PROSPETTO FRONTE - Via Orioli

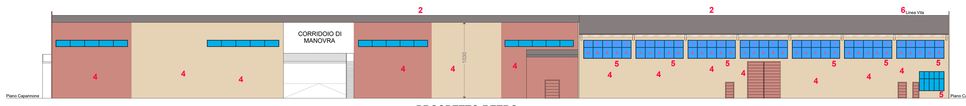


PROSPETTO RETRO

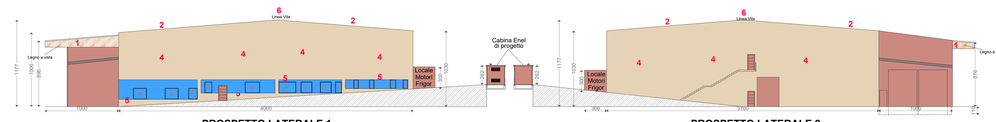


PROSPETTO LATERALE 1

PROSPETTO LATERALE 2

## SEZIONI
Scala 1:100

# MATERIALI

1. Travi boomerang in legno
2. Pannelli tipo "ISOPAN" con finitura grecata
3. Canali di gronda in lamiera pre - verniciata non visibili dall'esterno
4. **Pannelli di tamponamento con giunto strutturale nascosto coibentati.**
5. Serramenti con telaio in alluminio.
6. Linea vita in copertura.

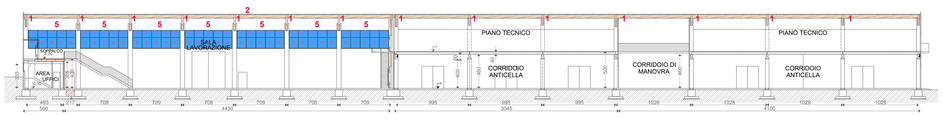


SEZIONE AA

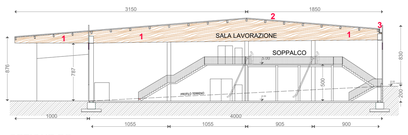


SEZIONE BB

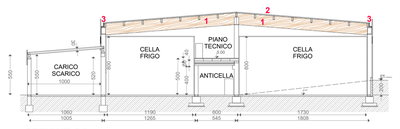


SEZIONE CC

## SEZIONE DEL TERRENO
Scala 1:100

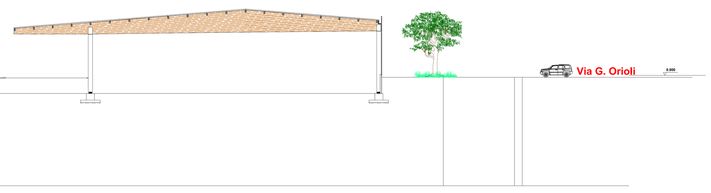


**SEZIONE 2**

**Scala H 1/100**

**Scala V 1/100**

| | | | | | | | | |
|---|---|---|---|---|---|---|---|---|
| Codice | | | | | | | | |
| Progressiva | 0.000 | 4.839 | 5.039 | 17.574 | 26.748 | 36.417 | 49.043 | 61.462 |
| Parziale | 4.839 | 0.200 | 12.535 | 9.174 | 9.669 | 1.169 | 12.419 | |
| Quota di PROGETTO | +0.000 | +0.000 | +0.000 | +0.000 | +0.000 | +0.000 | +0.000 | |

**SEZIONE 3**

**Scala H 1/100**

**Scala V 1/100**
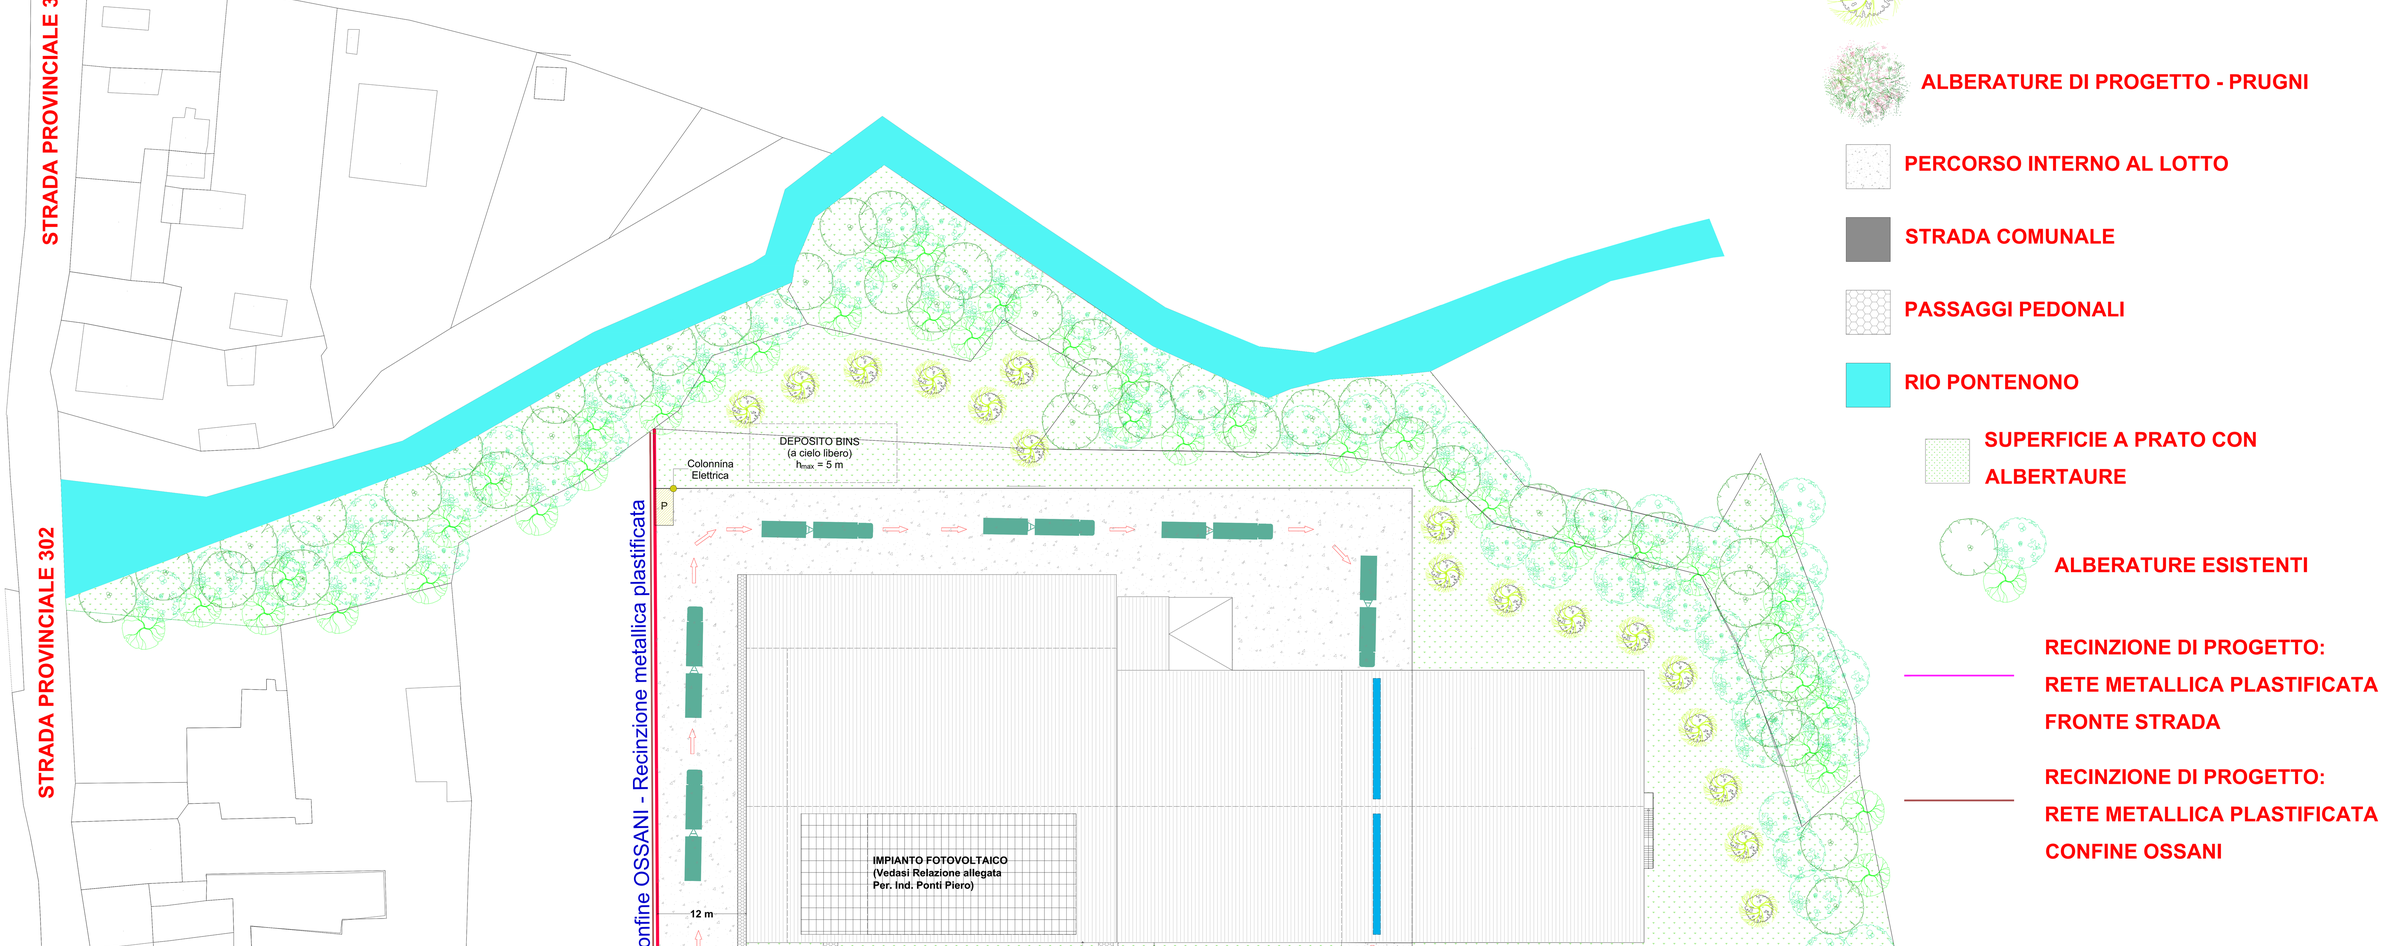
| | | | | | | |
|---|---|---|---|---|---|---|
| Codice | | | | | | |
| Progressiva | 0.000 | 0.047 | 49.224 | 73.573 | 87.922 | 87.969 |
| Parziale | 0.047 | 49.224 | 14.391 | 12.348 | | |
| Quota di PROGETTO | +0.000 | +0.000 | -0.446 | +0.000 | +0.000 | |