


DESCRIZIONE DEI LAVORI
PROGETTO DEFINITIVO
Intervento di nuova costruzione di centro sportivo di Casola Valsenio (RA)
per campo calcio a 11
Area di intervento denominata "Furina"

SPAZIO RISERVATO ALL'UFFICIO TECNICO

COMMITTENTE / PROPRIETÀ:



COMUNE DI CASOLA VALSENIO
Via Roma, 50
48032 Casola Valsenio (RA)
C.F.: 81002910396

Responsabile unico del procedimento
Ing. Felice Calzolaio

FIRMA E TIMBRO:

PROGETTO ARCHITETTONICO:



CONSORZIO FUTURO IN RICERCA
Via Saragat, 1 - 44122 Ferrara
Telefono: +39 0532-762404
Email: cfr@unife.it
PEC: ciffeerre@pec.it
C.F. / P.IVA: 01268750385

Progetto architettonico
RP Studio Architetti Associati
Arch. Marco Filippucci
Arch. Francesco Calzolari
Arch. Andrea Fiorini

FIRMA E TIMBRO:




OGGETTO DELLA TAVOLA **PLANIMETRIA STATO DI FATTO**

ELABORATO NUMERO **A_sdf_02**

SCALA **1:1000**

PROTOCOLLO: R/CASOLA / PIA / X01 / 17 - R / P / A505 / X01 / 17	FASE DI LAVORO: PROGETTO DEFINITIVO	FILE: CASOLA VALSENIO_PP_20190214	DATA: novembre 2019
--	--	--------------------------------------	------------------------

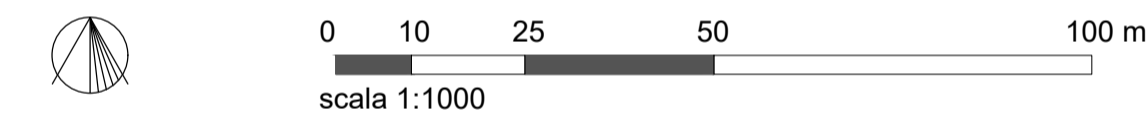

LEGENDA

— Confine area

