

LOCALITÀ
COMUNE DI CASOLA VALSENI
Unione della Romagna Faentina

DESCRIZIONE DEI LAVORI
PROGETTO DEFINITIVO
Intervento di nuova costruzione di centro sportivo di Casola Valsenio (RA)
per campo calcio a 11
Area di intervento denominata "Furina"

SPAZIO RISERVATO ALL'UFFICIO TECNICO

COMMITTENTE / PROPRIETÀ:

COMUNE DI CASOLA VALSENI
Via Roma, 50
48032 Casola Valsenio (RA)
C.F.: 81002910396
Responsabile unico del procedimento
Ing. Felice Calzolaio

FIRMA E TIMBRO:


PROGETTO ARCHITETTONICO:

CONSORZIO FUTURO IN RICERCA
Via Saragat, 1 - 44122 Ferrara
Telefono: +39 0532-762404
Email: cfr@unife.it
PEC: cfefferre@pec.it
C.F. / P.IVA: 01268750385
Progetto architettonico
RP Studio Architetti Associati
Arch. Marco Filippucci
Arch. Francesco Calzolari
Arch. Andrea Fiorini

FIRMA E TIMBRO:


OGGETTO DELLA TAVOLA
PLANIMETRIA CATASTALE

ELABORATO NUMERO
A_sdf_04


SCALA
1:1000

PROTOCOLLO:
R/CASOLA / PIA / X01 / 17 - R / P / A505 / X01 / 17

FASE DI LAVORO:
PROGETTO DEFINITIVO

FILE:
CASOLA VALSENI_PP_20190131

DATA:
novembre 2019

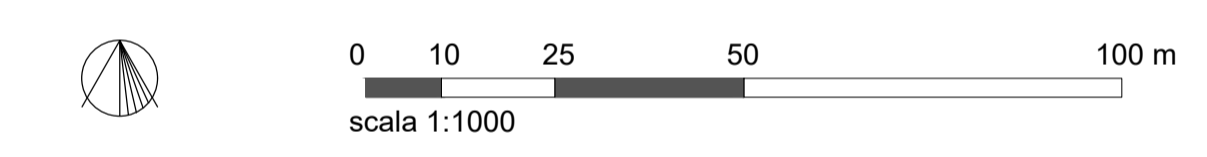

LEGENDA
- - - Confine area