


DESCRIZIONE DEI LAVORI  
**PROGETTO DEFINITIVO**  
Intervento di nuova costruzione di centro sportivo di Casola Valsenio (RA)  
per campo calcio a 11  
Area di intervento denominata "Furina"

SPAZIO RISERVATO ALL'UFFICIO TECNICO

COMMITTENTE / PROPRIETÀ:  
  
**COMUNE DI CASOLA VALSENIO**  
Via Roma, 50  
48032 Casola Valsenio (RA)  
C.F.: 81002910396  
Responsabile unico del procedimento  
Ing. Felice Calzolaio

FIRMA E TIMBRICO:


PROGETTO ARCHITETTONICO:  
  
**CONSORZIO FUTURO IN RICERCA**  
Via Saragat, 1 - 44122 Ferrara  
Telefono: +39.0532.762404  
Email: cf@unifo.it  
PEC: ciefierre@pec.it  
C.F. / P.IVA: 01268750385  
Progetto architettonico  
RP Studio Architetti Associati  
Arch. Marco Filippucci  
Arch. Francesco Calzolari  
Arch. Andrea Fiorini

FIRMA E TIMBRICO:



OGGETTO DELLA TAVOLA  
**SEZIONI DI PROGETTO**  
ELABORATO NUMERO **A\_pr\_03**  
SCALA **1:500**

PROTOCOLLO: **RCCASOLA / PIA / X01 / 17 - R / P / A505 / X01 / 17**  
FASE DI LAVORO: **PROGETTO DEFINITIVO**  
FILE: **CASOLA VALSENIO\_PP\_20190214**  
DATA: **novembre 2019**

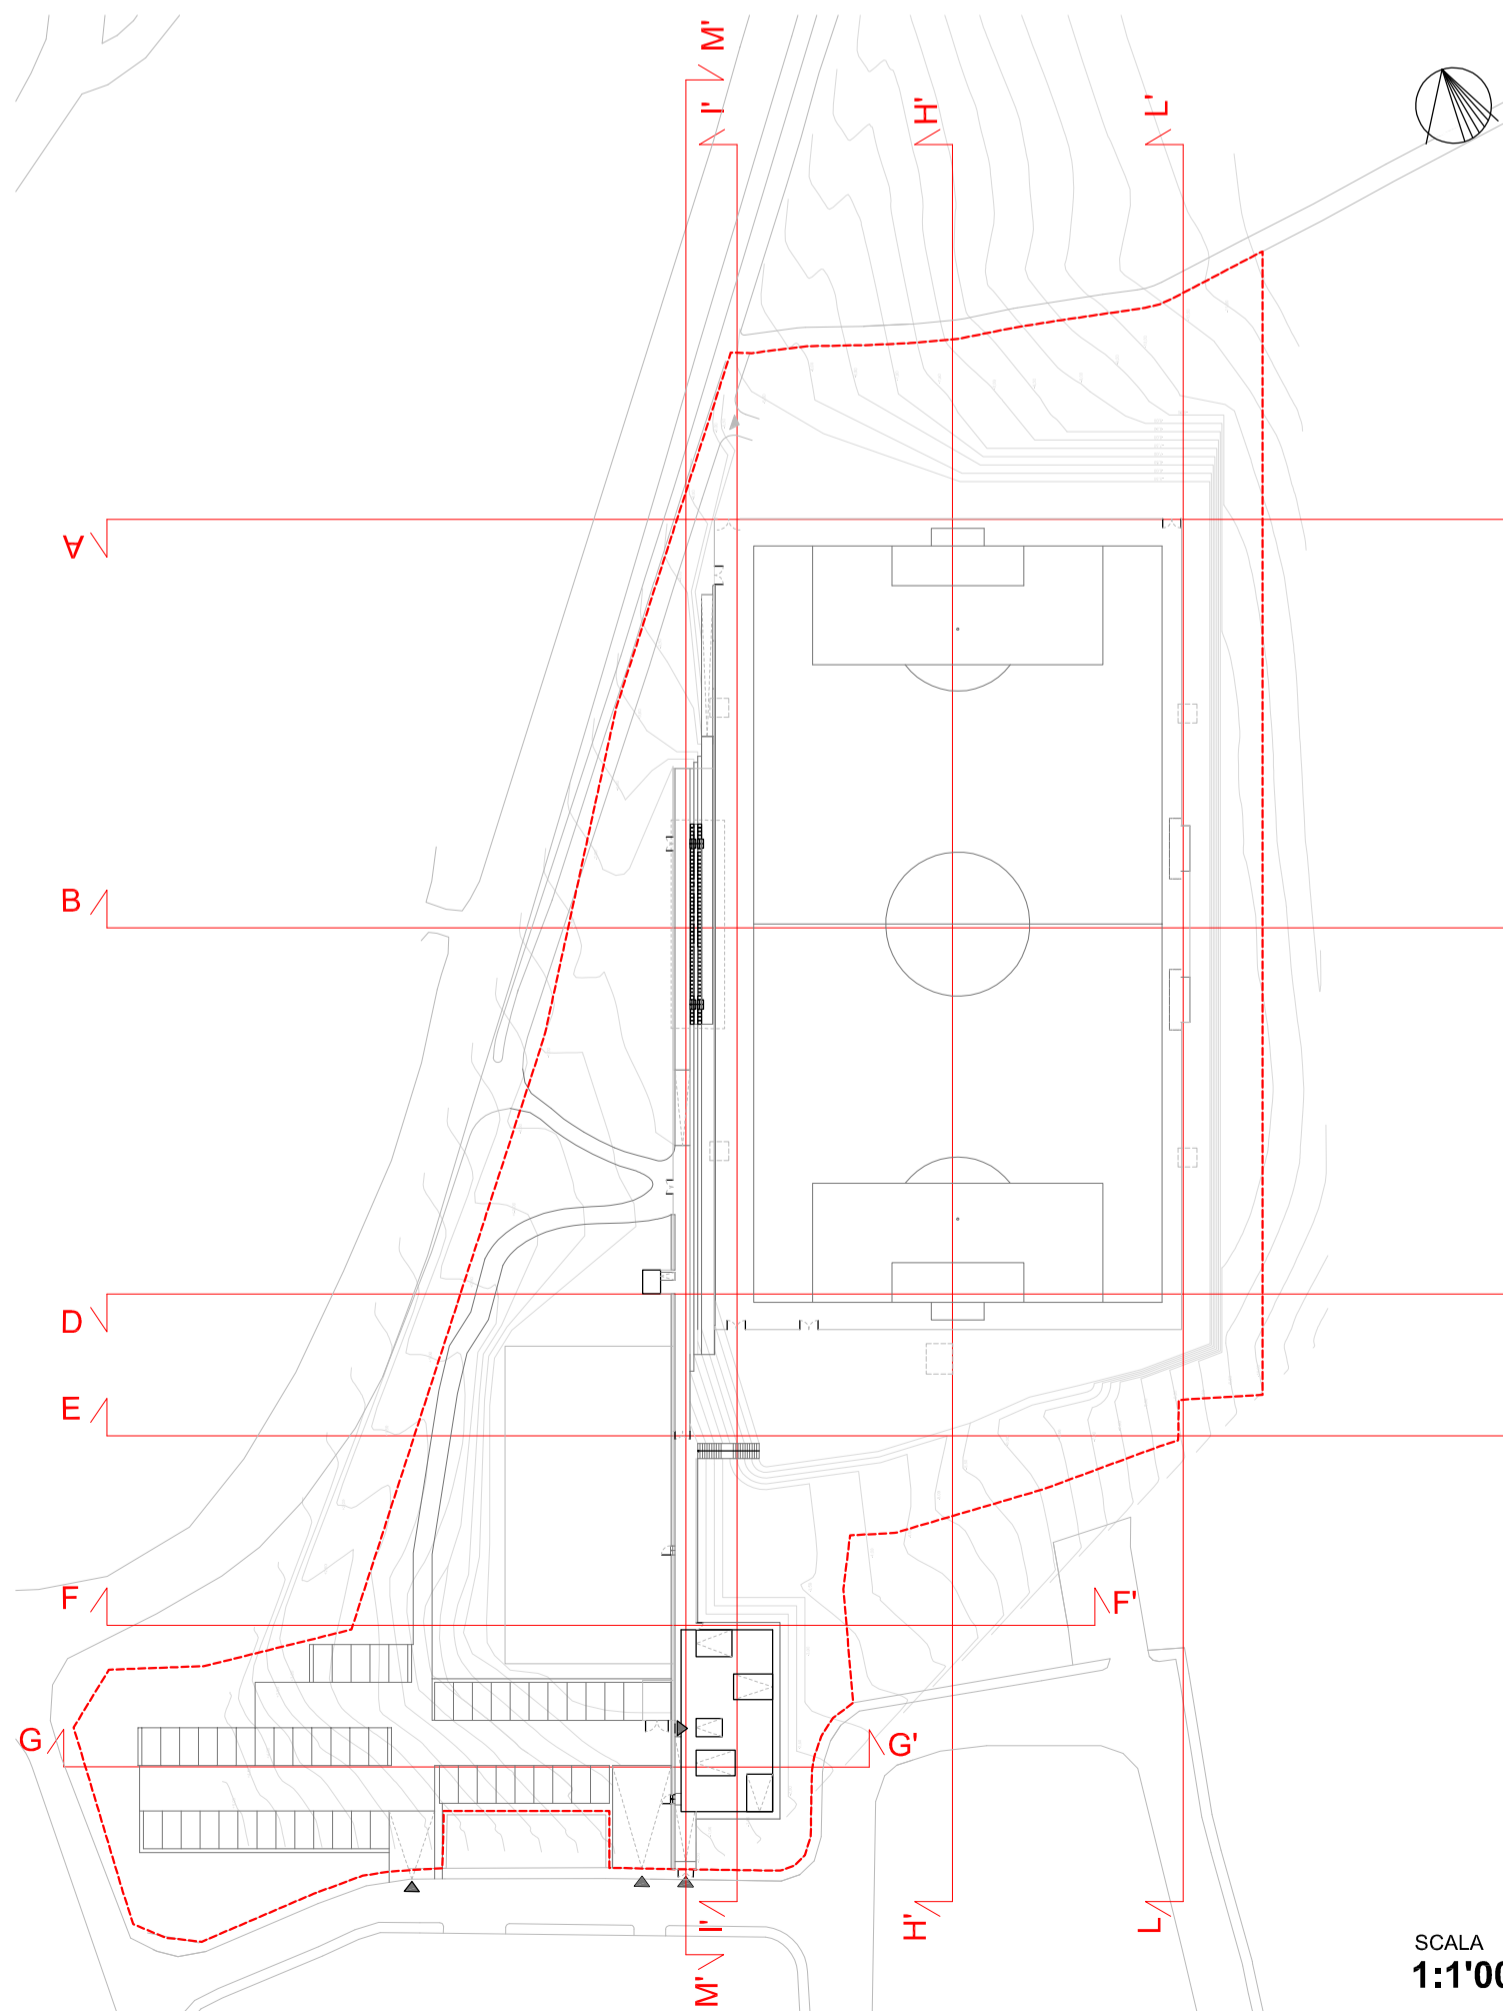

SCALA **1:1'000**

