

LOCALITÀ
COMUNE DI CASOLA VALSENI
Unione della Romagna Faentina

DESCRIZIONE DEI LAVORI
PROGETTO DEFINITIVO
Intervento di nuova costruzione di centro sportivo di Casola Valsenio (RA) per campo calcio a 11 Area di intervento denominata "Furina"

SPAZIO RISERVATO ALL'UFFICIO TECNICO

COMMITTENTE / PROPRIETÀ:

COMUNE DI CASOLA VALSENI
Via Roma, 50
48032 Casola Valsenio (RA)
C.F.: 81002910396
Responsabile unico del procedimento
Ing. Felice Calzolari

FIRMA E TIMBRO:

PROGETTO ARCHITETTONICO:

CONSORZIO FUTURO IN RICERCA
Via Saragat, 1 - 44122 Ferrara
Telefono: +39 0532-762404
Email: cfr@unife.it
PEC: cfr@unife.it
C.F.: / P.IVA: 0226760385

FIRMA E TIMBRO:
Filippo Filippucci
ARCHITETTO

OGGETTO DELLA TAVOLA
APPROFONDIMENTI E DETTAGLI CAMPO A 11

ELABORATO NUMERO
A_pr_05

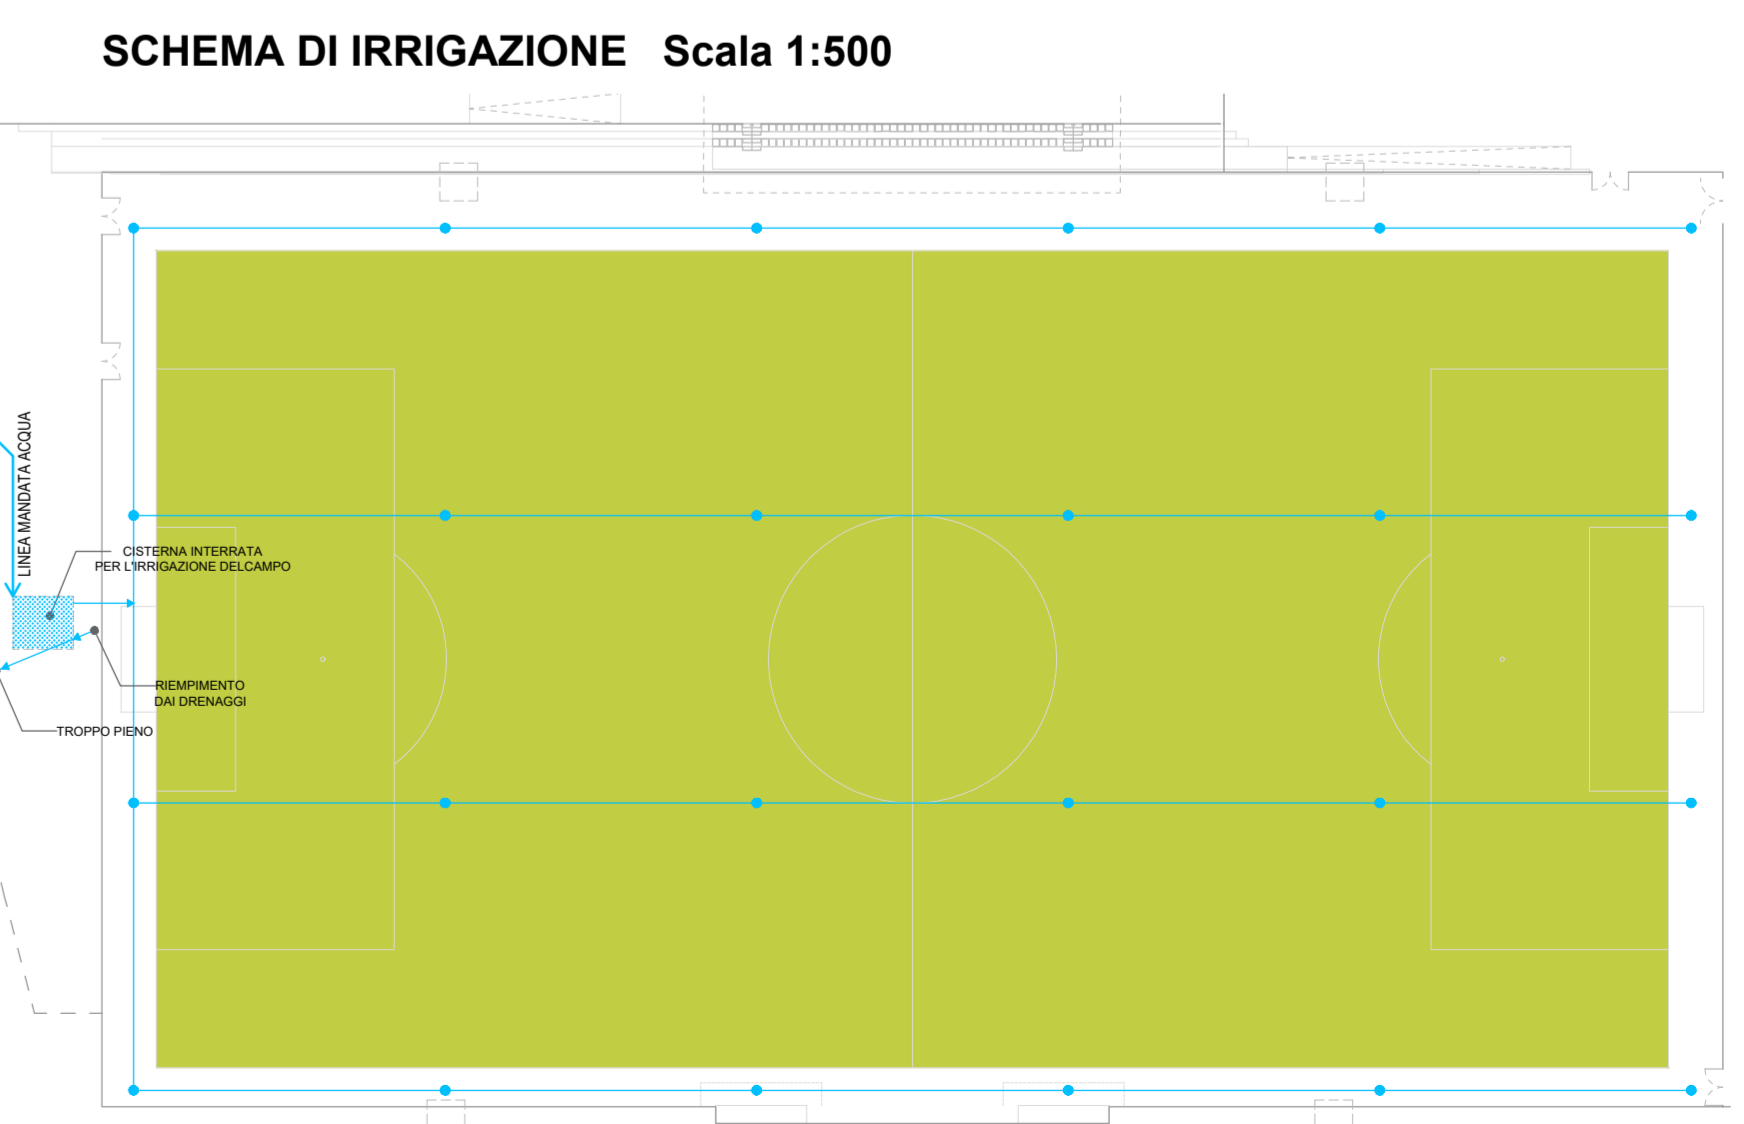
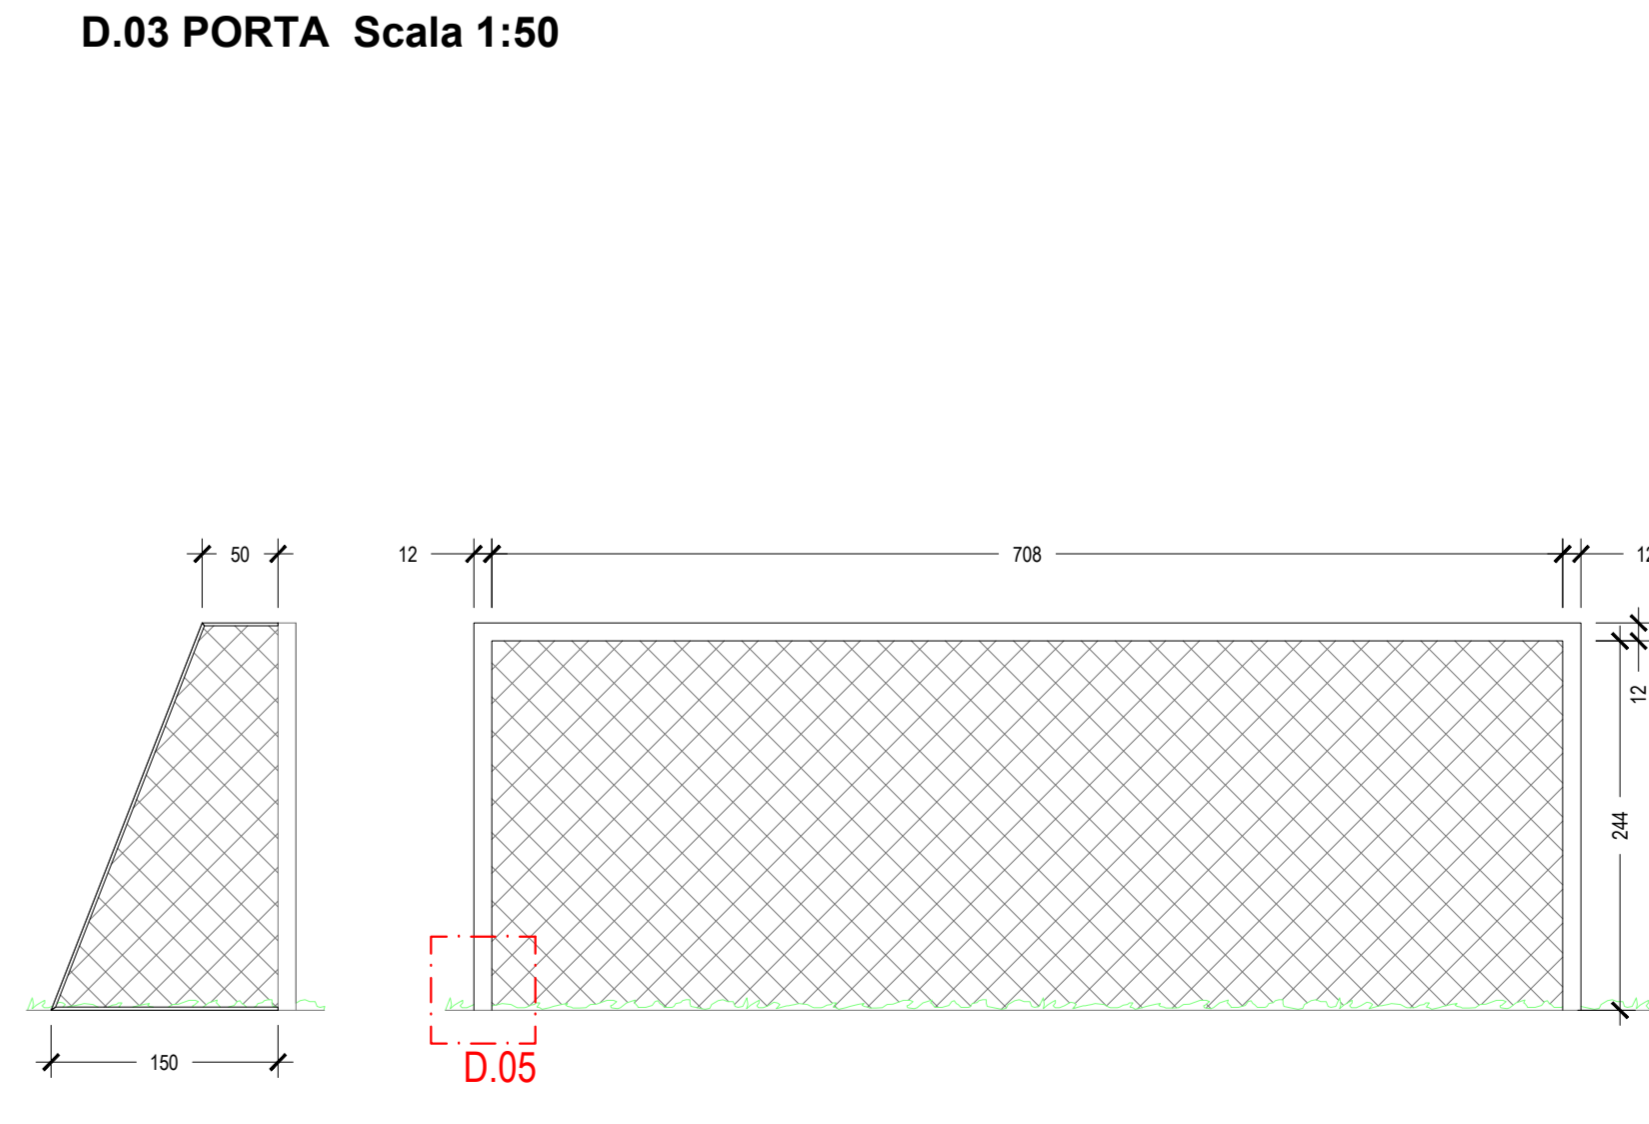
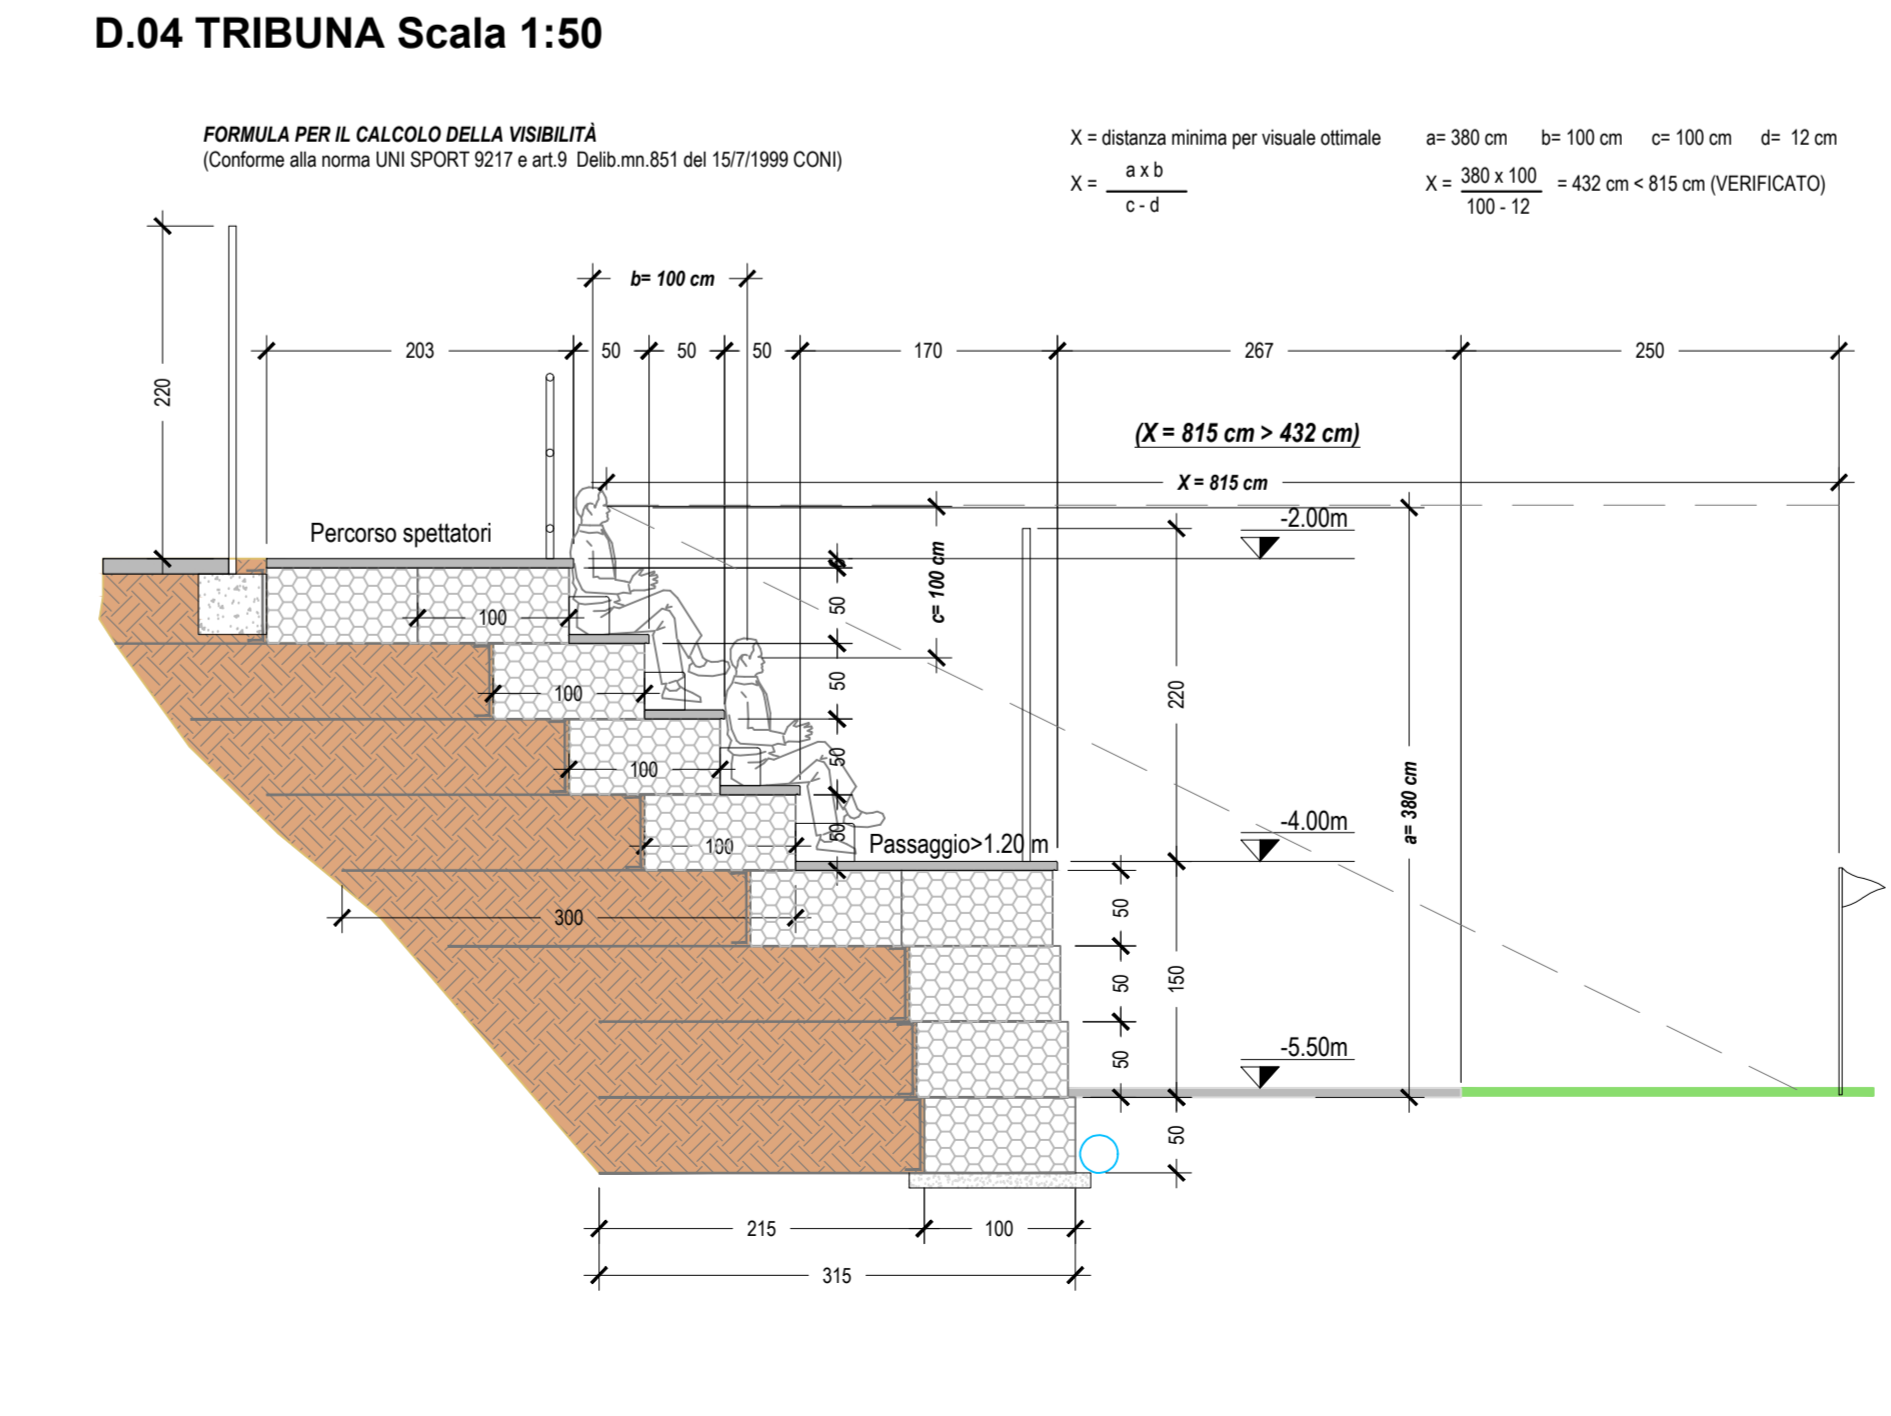
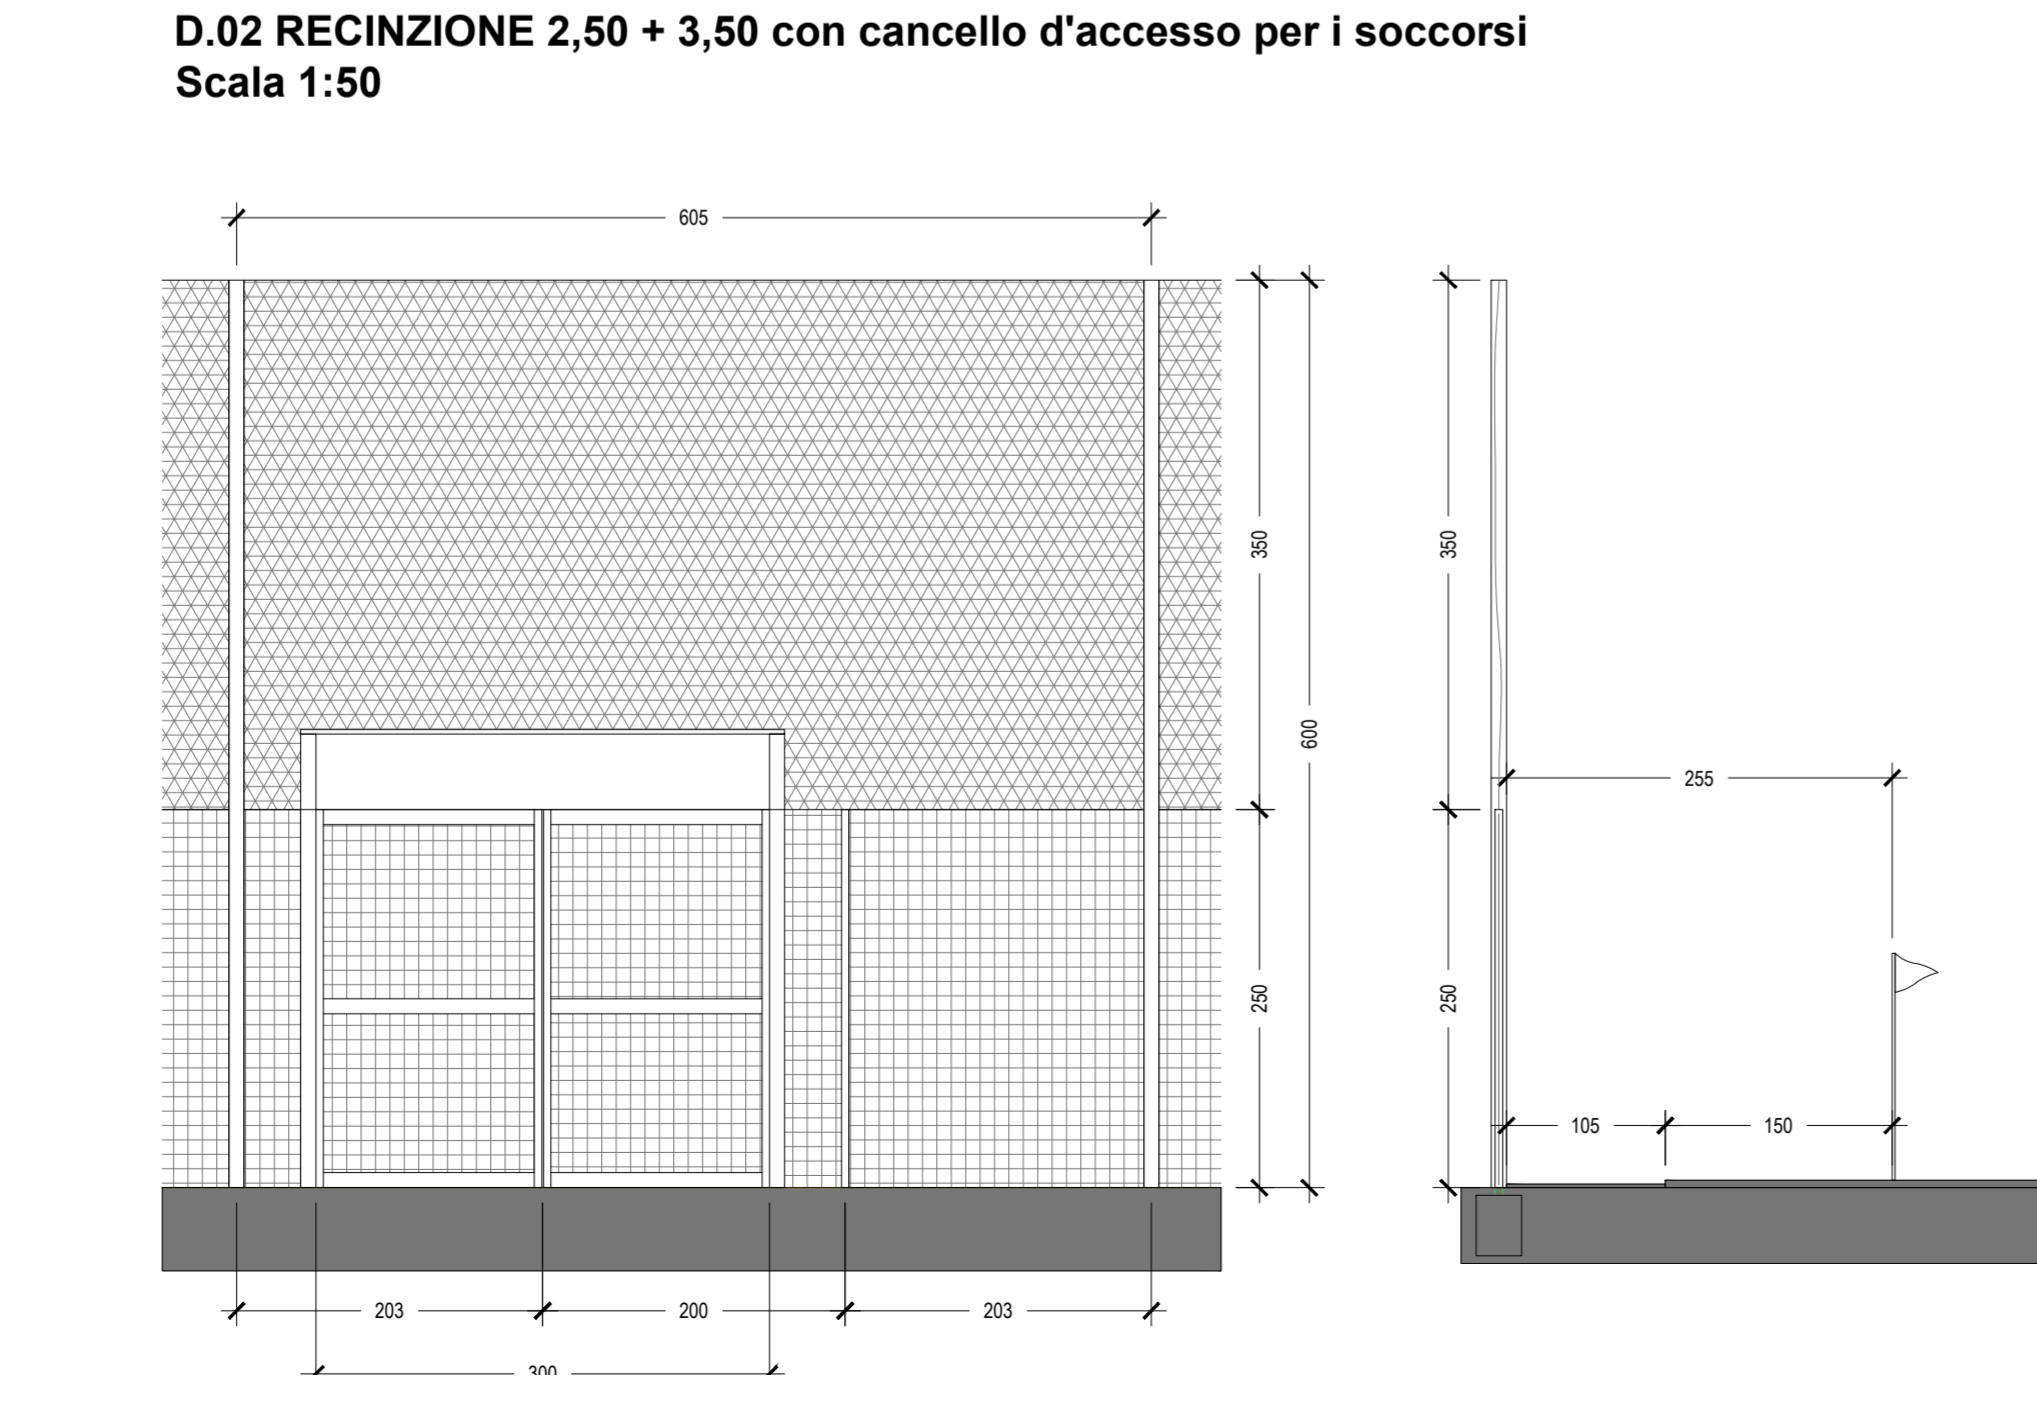
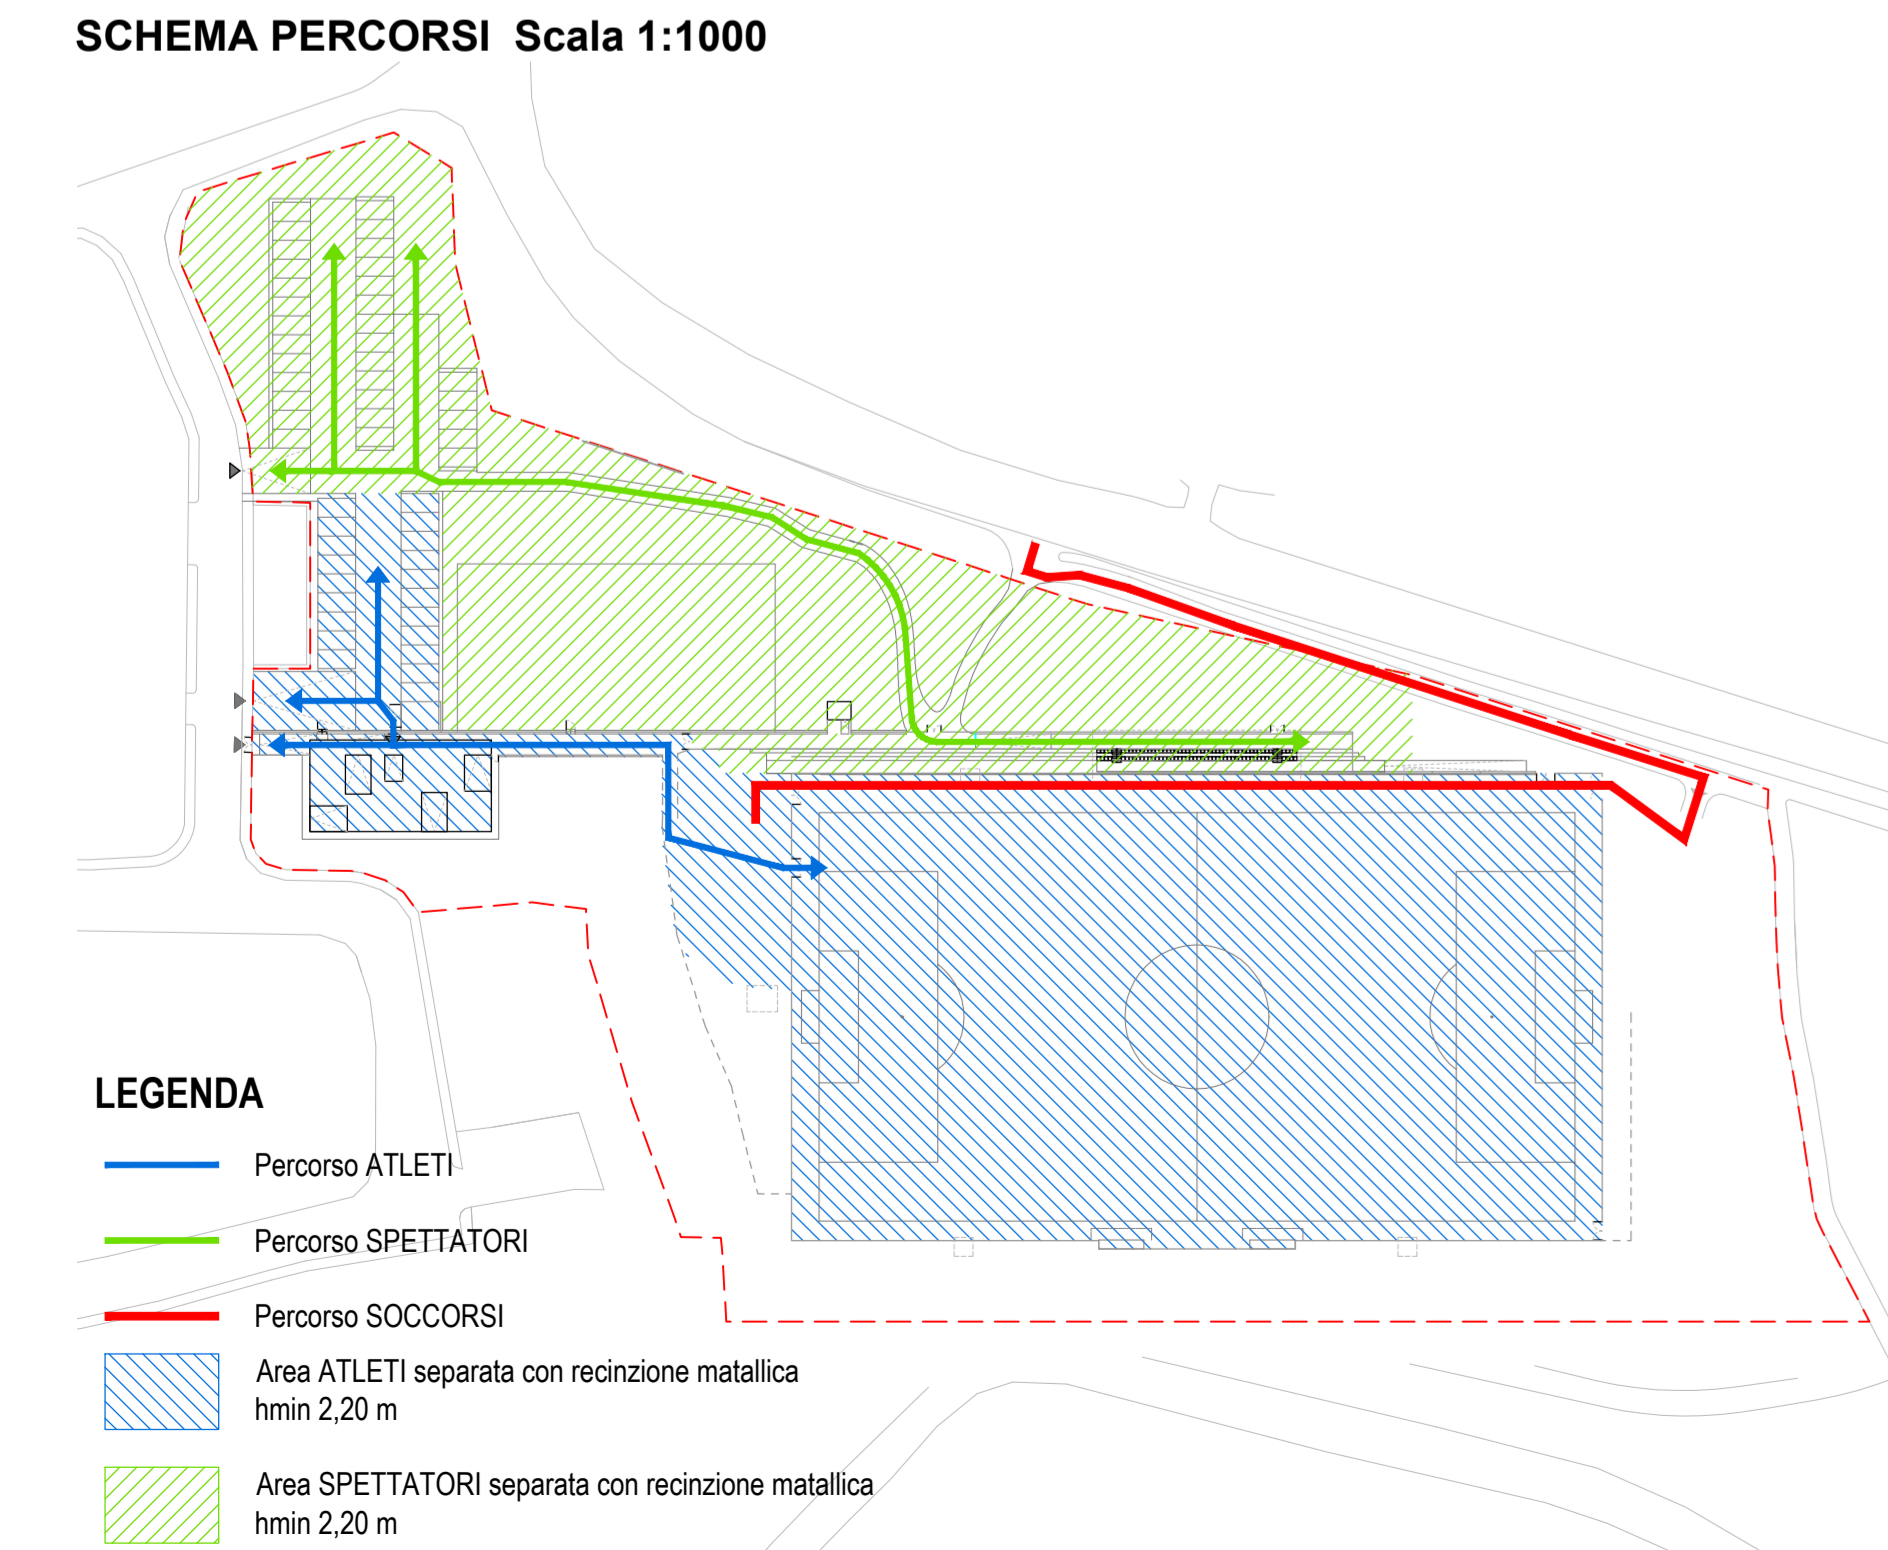
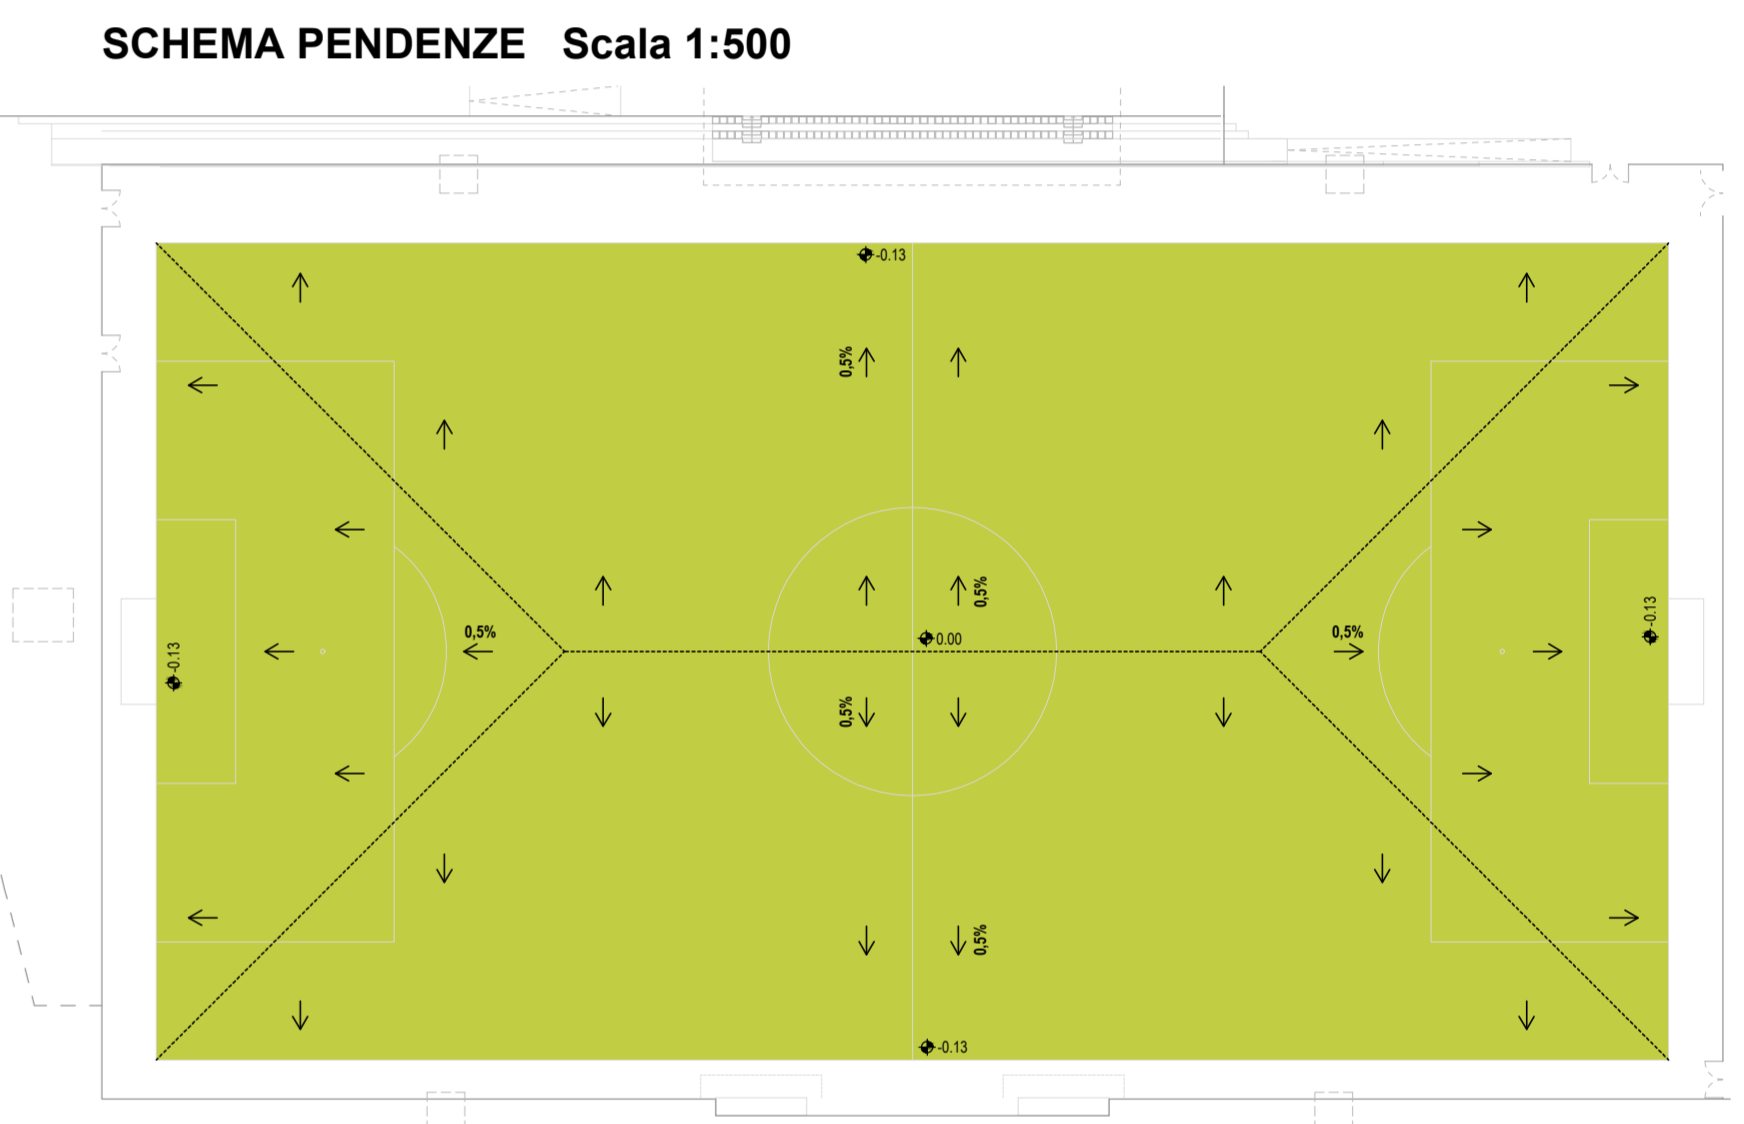
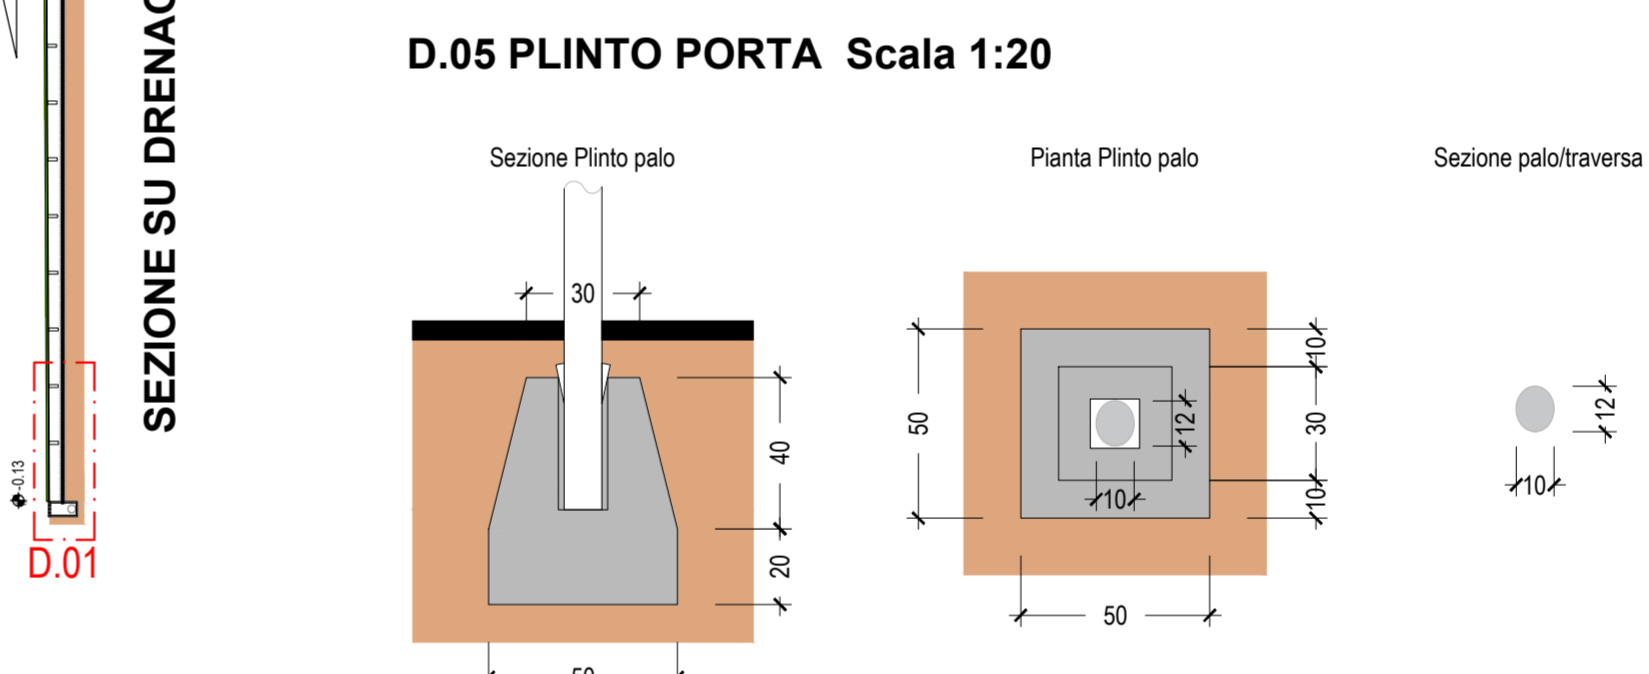
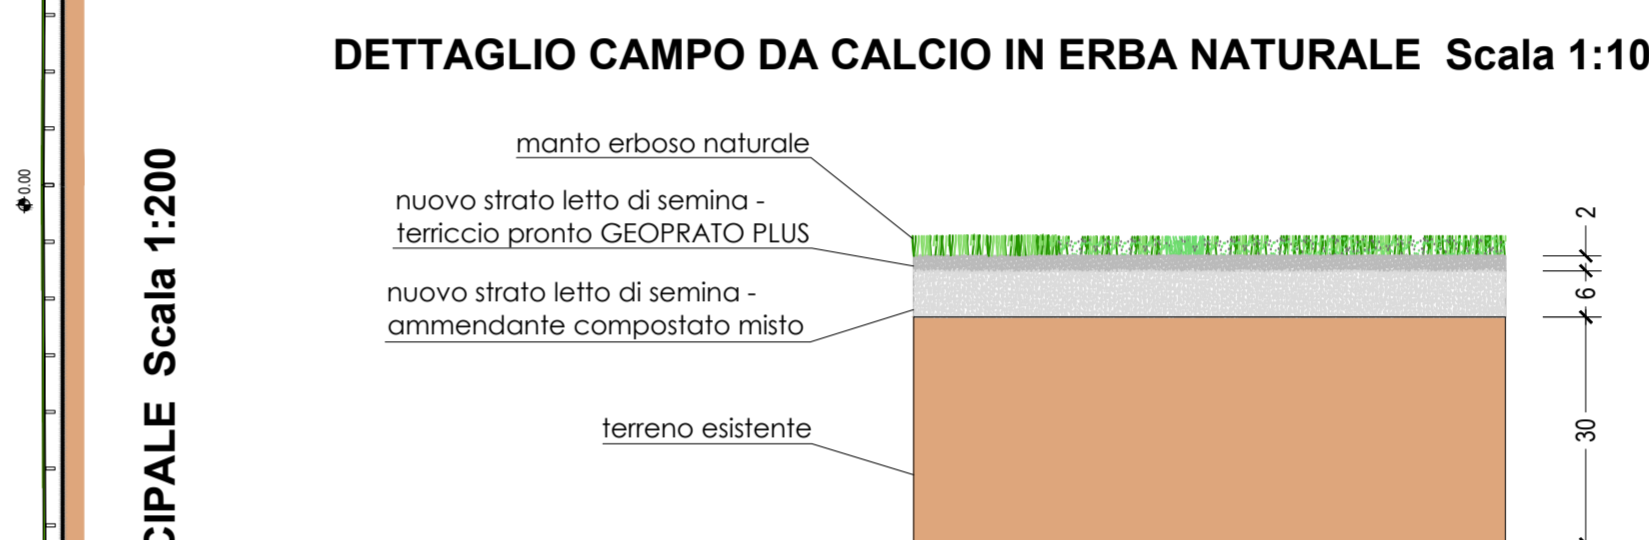
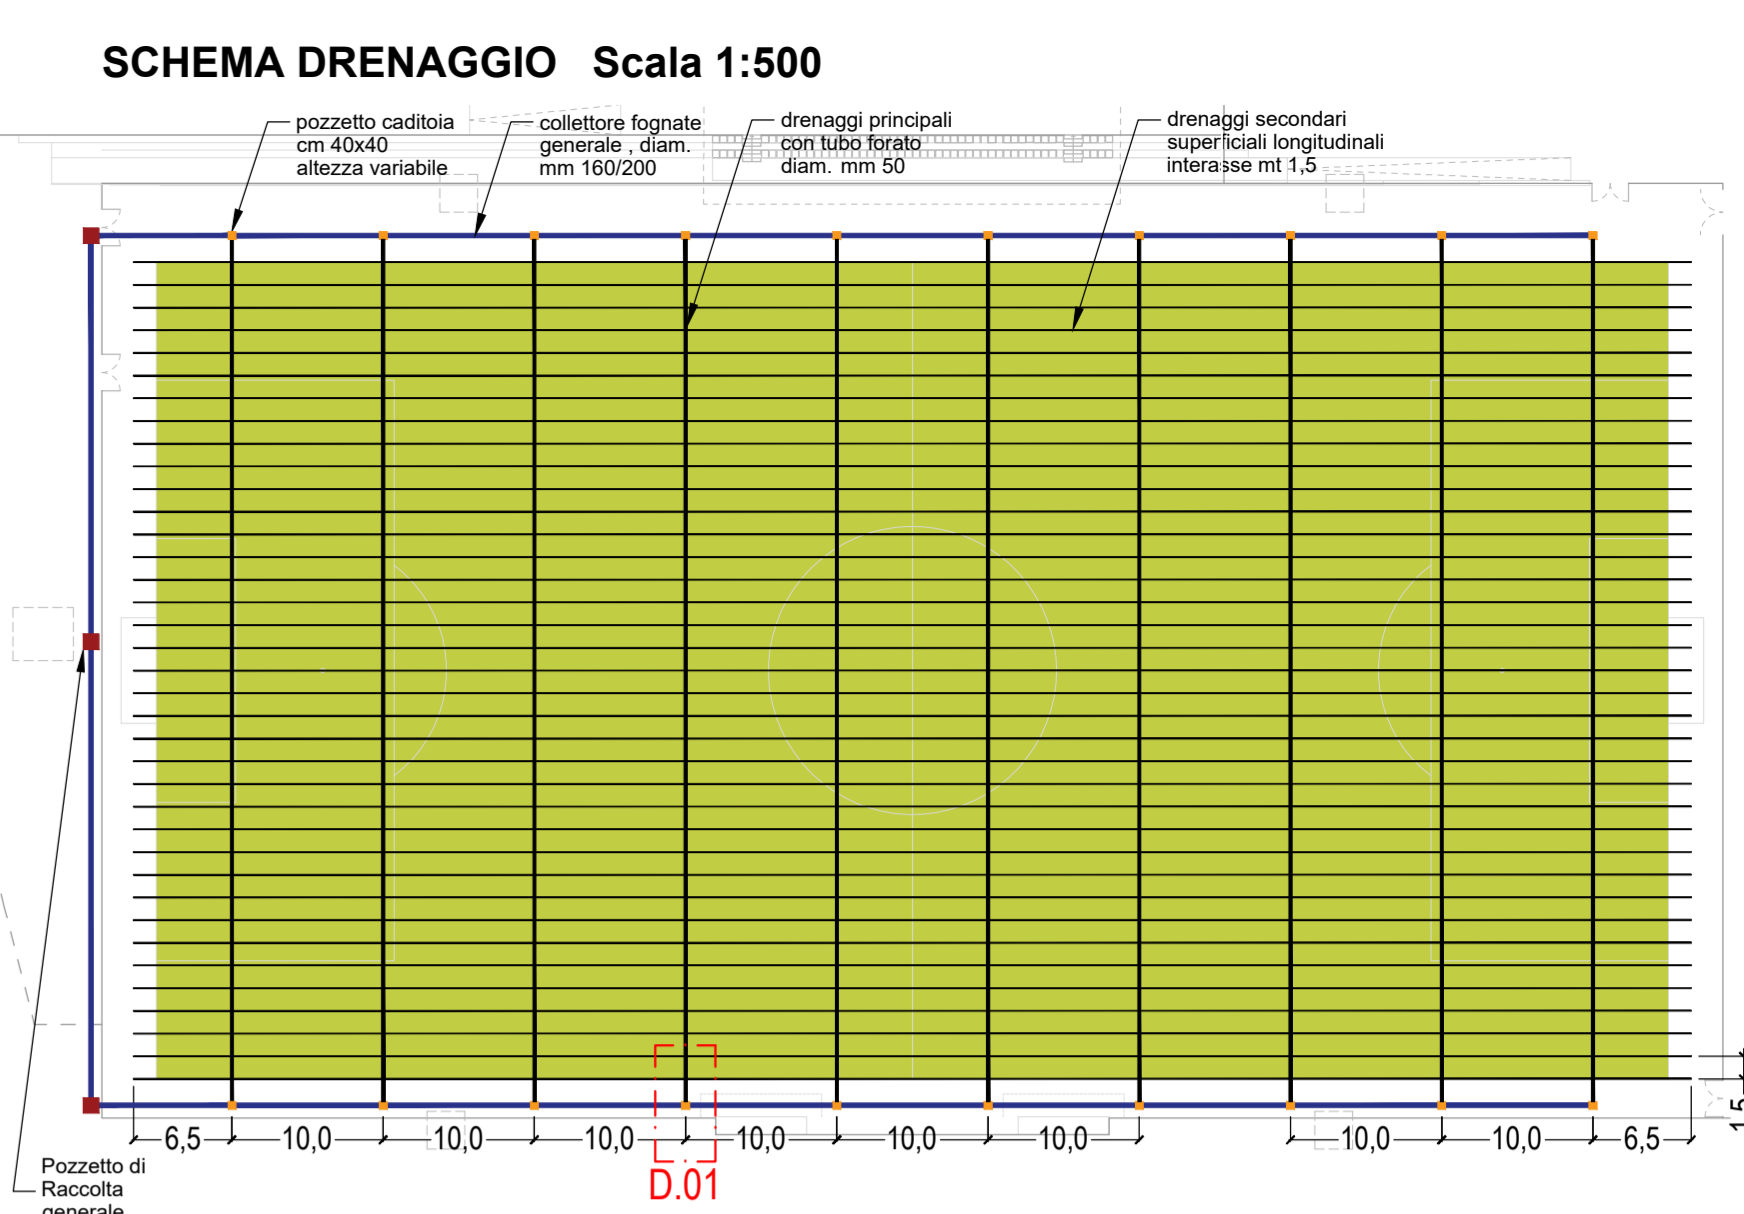
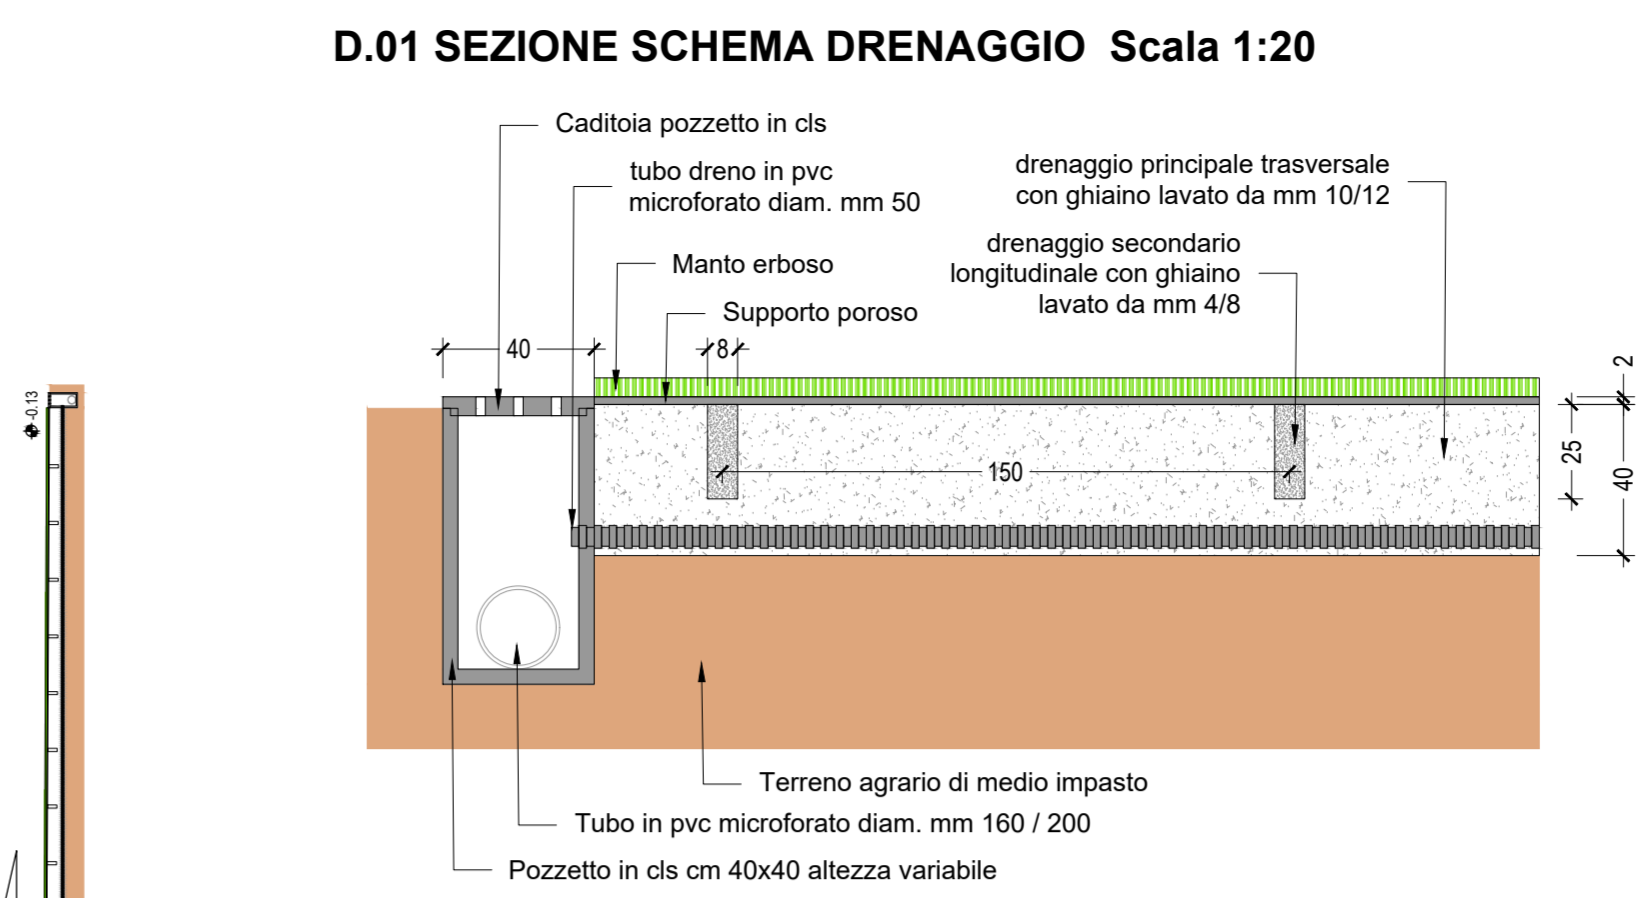
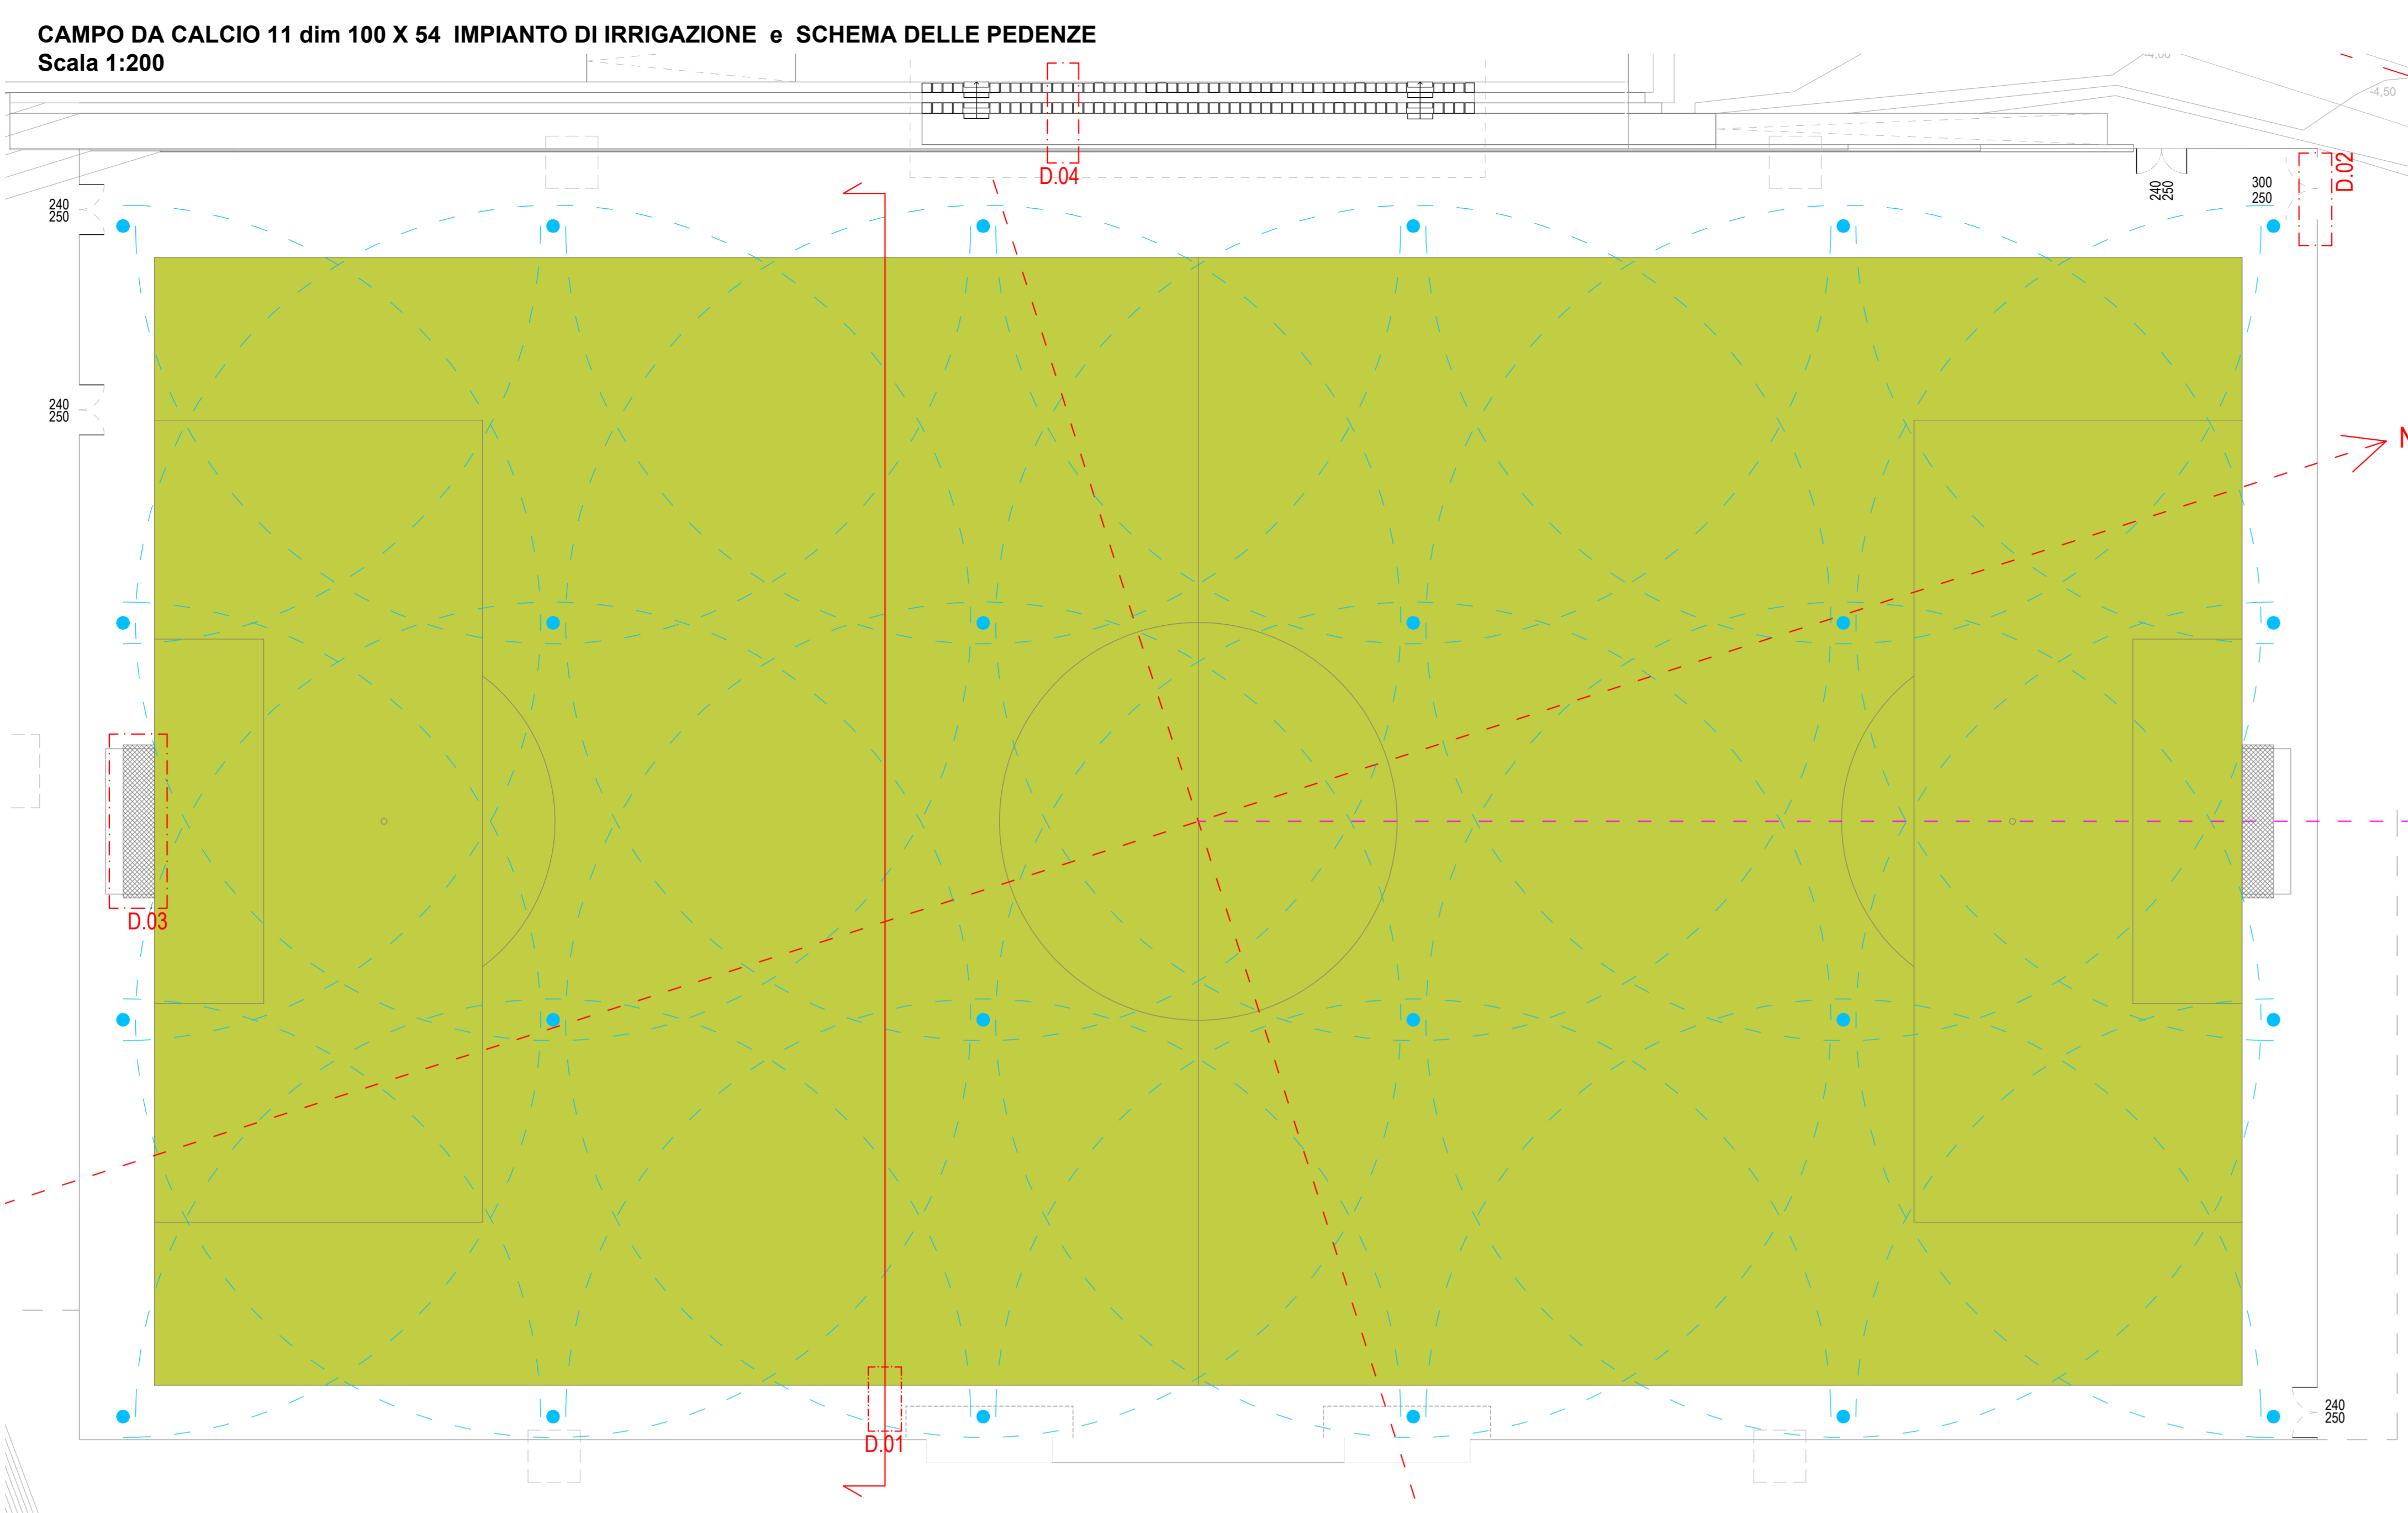
SCALA
VARIE

PROTOCOLLO:
RICCASOLA / PIA / X01 / 17 - R / P / A505 / X01 / 17



FASE DI LAVORO:
PROGETTO DEFINITIVO

FILE:
CASOLA VALSENI_PP_20190131

DATA:
novembre 2019



N.B.: In deroga all'art. 7.1 delle "NORME CONI PER L'IMPIANTISTICA SPORTIVA" l'inclinazione del campo rispetto all'asse Nord-Sud è maggiore di 15°, a causa dell'orografia del sito individuato per la realizzazione del nuovo centro sportivo

LEGENDA
 Irrigatore
 Raggio max di irrigazione