

LOCALITÀ  
**COMUNE DI CASOLA VALSENIO**  
Unione della Romagna Faentina

DESCRIZIONE DEI LAVORI  
**PROGETTO DEFINITIVO**  
Intervento di nuova costruzione di centro sportivo di Casola Valsenio (RA)  
per campo calcio a 11  
Area di intervento denominata "Furina"

SPAZIO RISERVATO ALL'UFFICIO TECNICO

COMMITTENTE / PROPRIETÀ:  
  
**COMUNE DI CASOLA VALSENIO**  
Via Roma, 50  
48032 Casola Valsenio (RA)  
C.F.: 81002910396  
Responsabile unico del procedimento  
Ing. Felice Calzolaio

FIRMA E TIMBRO:  


PROGETTO ARCHITETTONICO:  
  
**CONSORZIO FUTURO IN RICERCA**  
Via Saragat, 1 - 44122 Ferrara  
Telefono: +39 0532 762404  
Email: cfr@unife.it  
PEC: cfefferre@pec.it  
C.F. / P.IVA: 01268750385  
Progetto architettonico  
RP Studio Architetti Associati  
Arch. Marco Filippucci  
Arch. Francesco Calzolari  
Arch. Andrea Fiorini


FIRMA E TIMBRO:  


OGGETTO DELLA TAVOLA  
**APPROFONDIMENTI  
STRADA PROVINCIALE**

ELABORATO NUMERO  
**A\_pr\_06**

SCALA  
**1:500  
1:200**

PROTOCOLLO: R/CASOLA / PIA / X01 / 17 - R / P / A505 / X01 / 17  
FASE DI LAVORO: PROGETTO DEFINITIVO  
FILE: CASOLA VALSENIO\_PP\_20190214  
DATA: novembre 2019

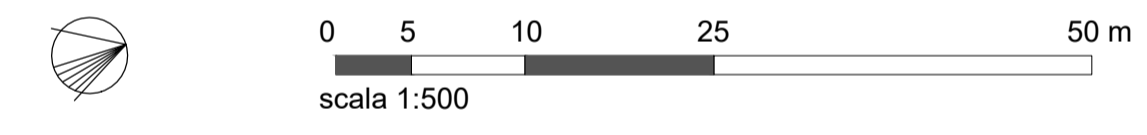

- LEGENDA**
- Recinzione 250 + 350 m
  - Recinzione 220 m
  - Parapetto
  - Confine area
  - # Distanza 10 m dal confine

