

LOCALITÀ

COMUNE DI CASOLA VALSENIO

Unione della Romagna Faentina

DESCRIZIONE DEI LAVORI

PROGETTO DEFINITIVO

Intervento di nuova costruzione di centro sportivo di Casola Valsenio (RA)
per campo calcio a 11
Area di intervento denominata "Furina"

SPAZIO RISERVATO ALL'UFFICIO TECNICO

COMMITTENTE / PROPRIETÀ:



COMUNE DI CASOLA VALSENIO

Via Roma, 50
48032 Casola Valsenio (RA)
C.F.: 81002910396

Responsabile tecnico del procedimento
Arch. Felice Calzolaio

FIRMA E TIMBRO:

PROGETTO ARCHITETTONICO:



CONSORZIO FUTURO IN RICERCA

CONSORZIO FUTURO IN RICERCA

Via Saragat, 1 - 44122 Ferrara
Telefono: +39.0532-762404
Email: cfr@unife.it
PEC: cieffeerre@pec.it
C.F. / P.IVA: 01268750385

Progetto architettonico
RP Studio Architetti Associati
Arch. Marco Filippucci
Arch. Francesco Calzolari
Arch. Andrea Fiorini

Redazione ppe
Arch. Andrea Fiorini

FIRMA E TIMBRO:



OGGETTO DELLA TAVOLA

**ELABORATO GRAFICO DEL PIANO
PARTICELLARE DI ESPROPRIO**

ELABORATO NUMERO

A_PPE.02

SCALA

PROTOCOLLO:

R/CCASOLA / PIA / X01 / 17 - R / P / A505 / X01 / 17

FASE DI LAVORO:


PROGETTO DEFINITIVO


FILE:

CASOLA VALSENIO_PP_20181218

DATA:

novembre 2019

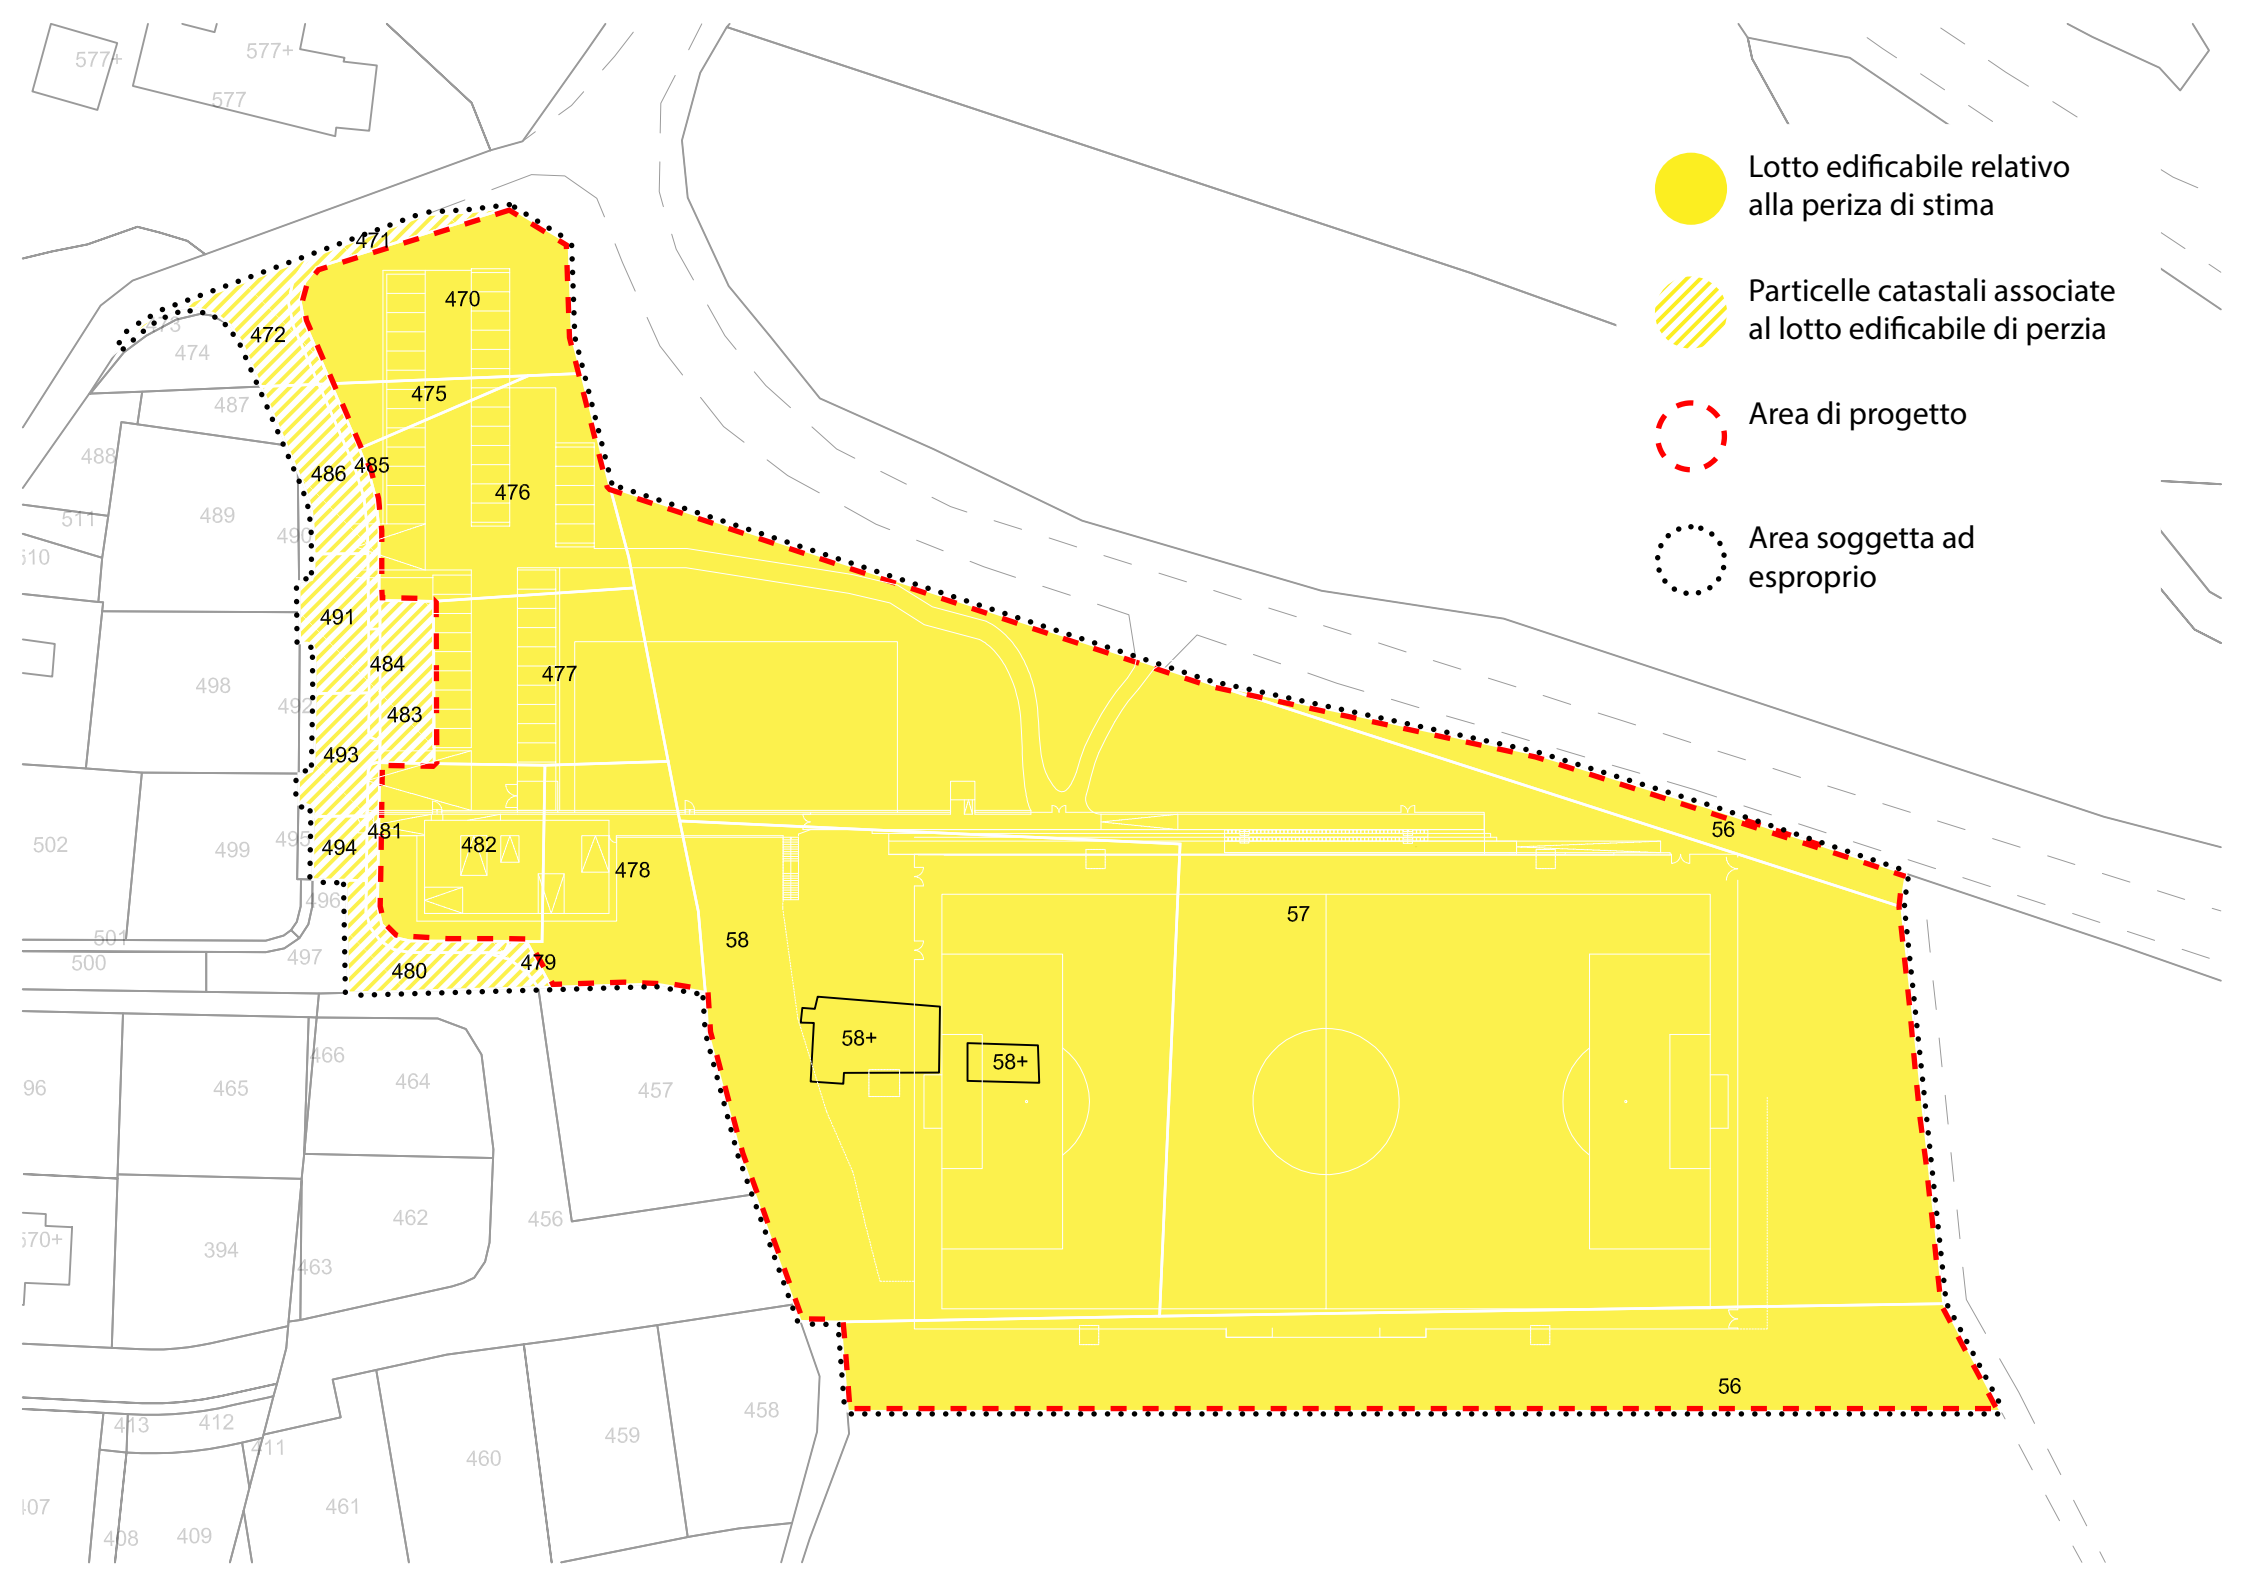

-  Lotto edificabile relativo alla periza di stima
-  Particelle catastali associate al lotto edificabile di periza
-  Area di progetto
-  Area soggetta ad esproprio