PLANIMETRIA GENERALE

SCALA 1:250

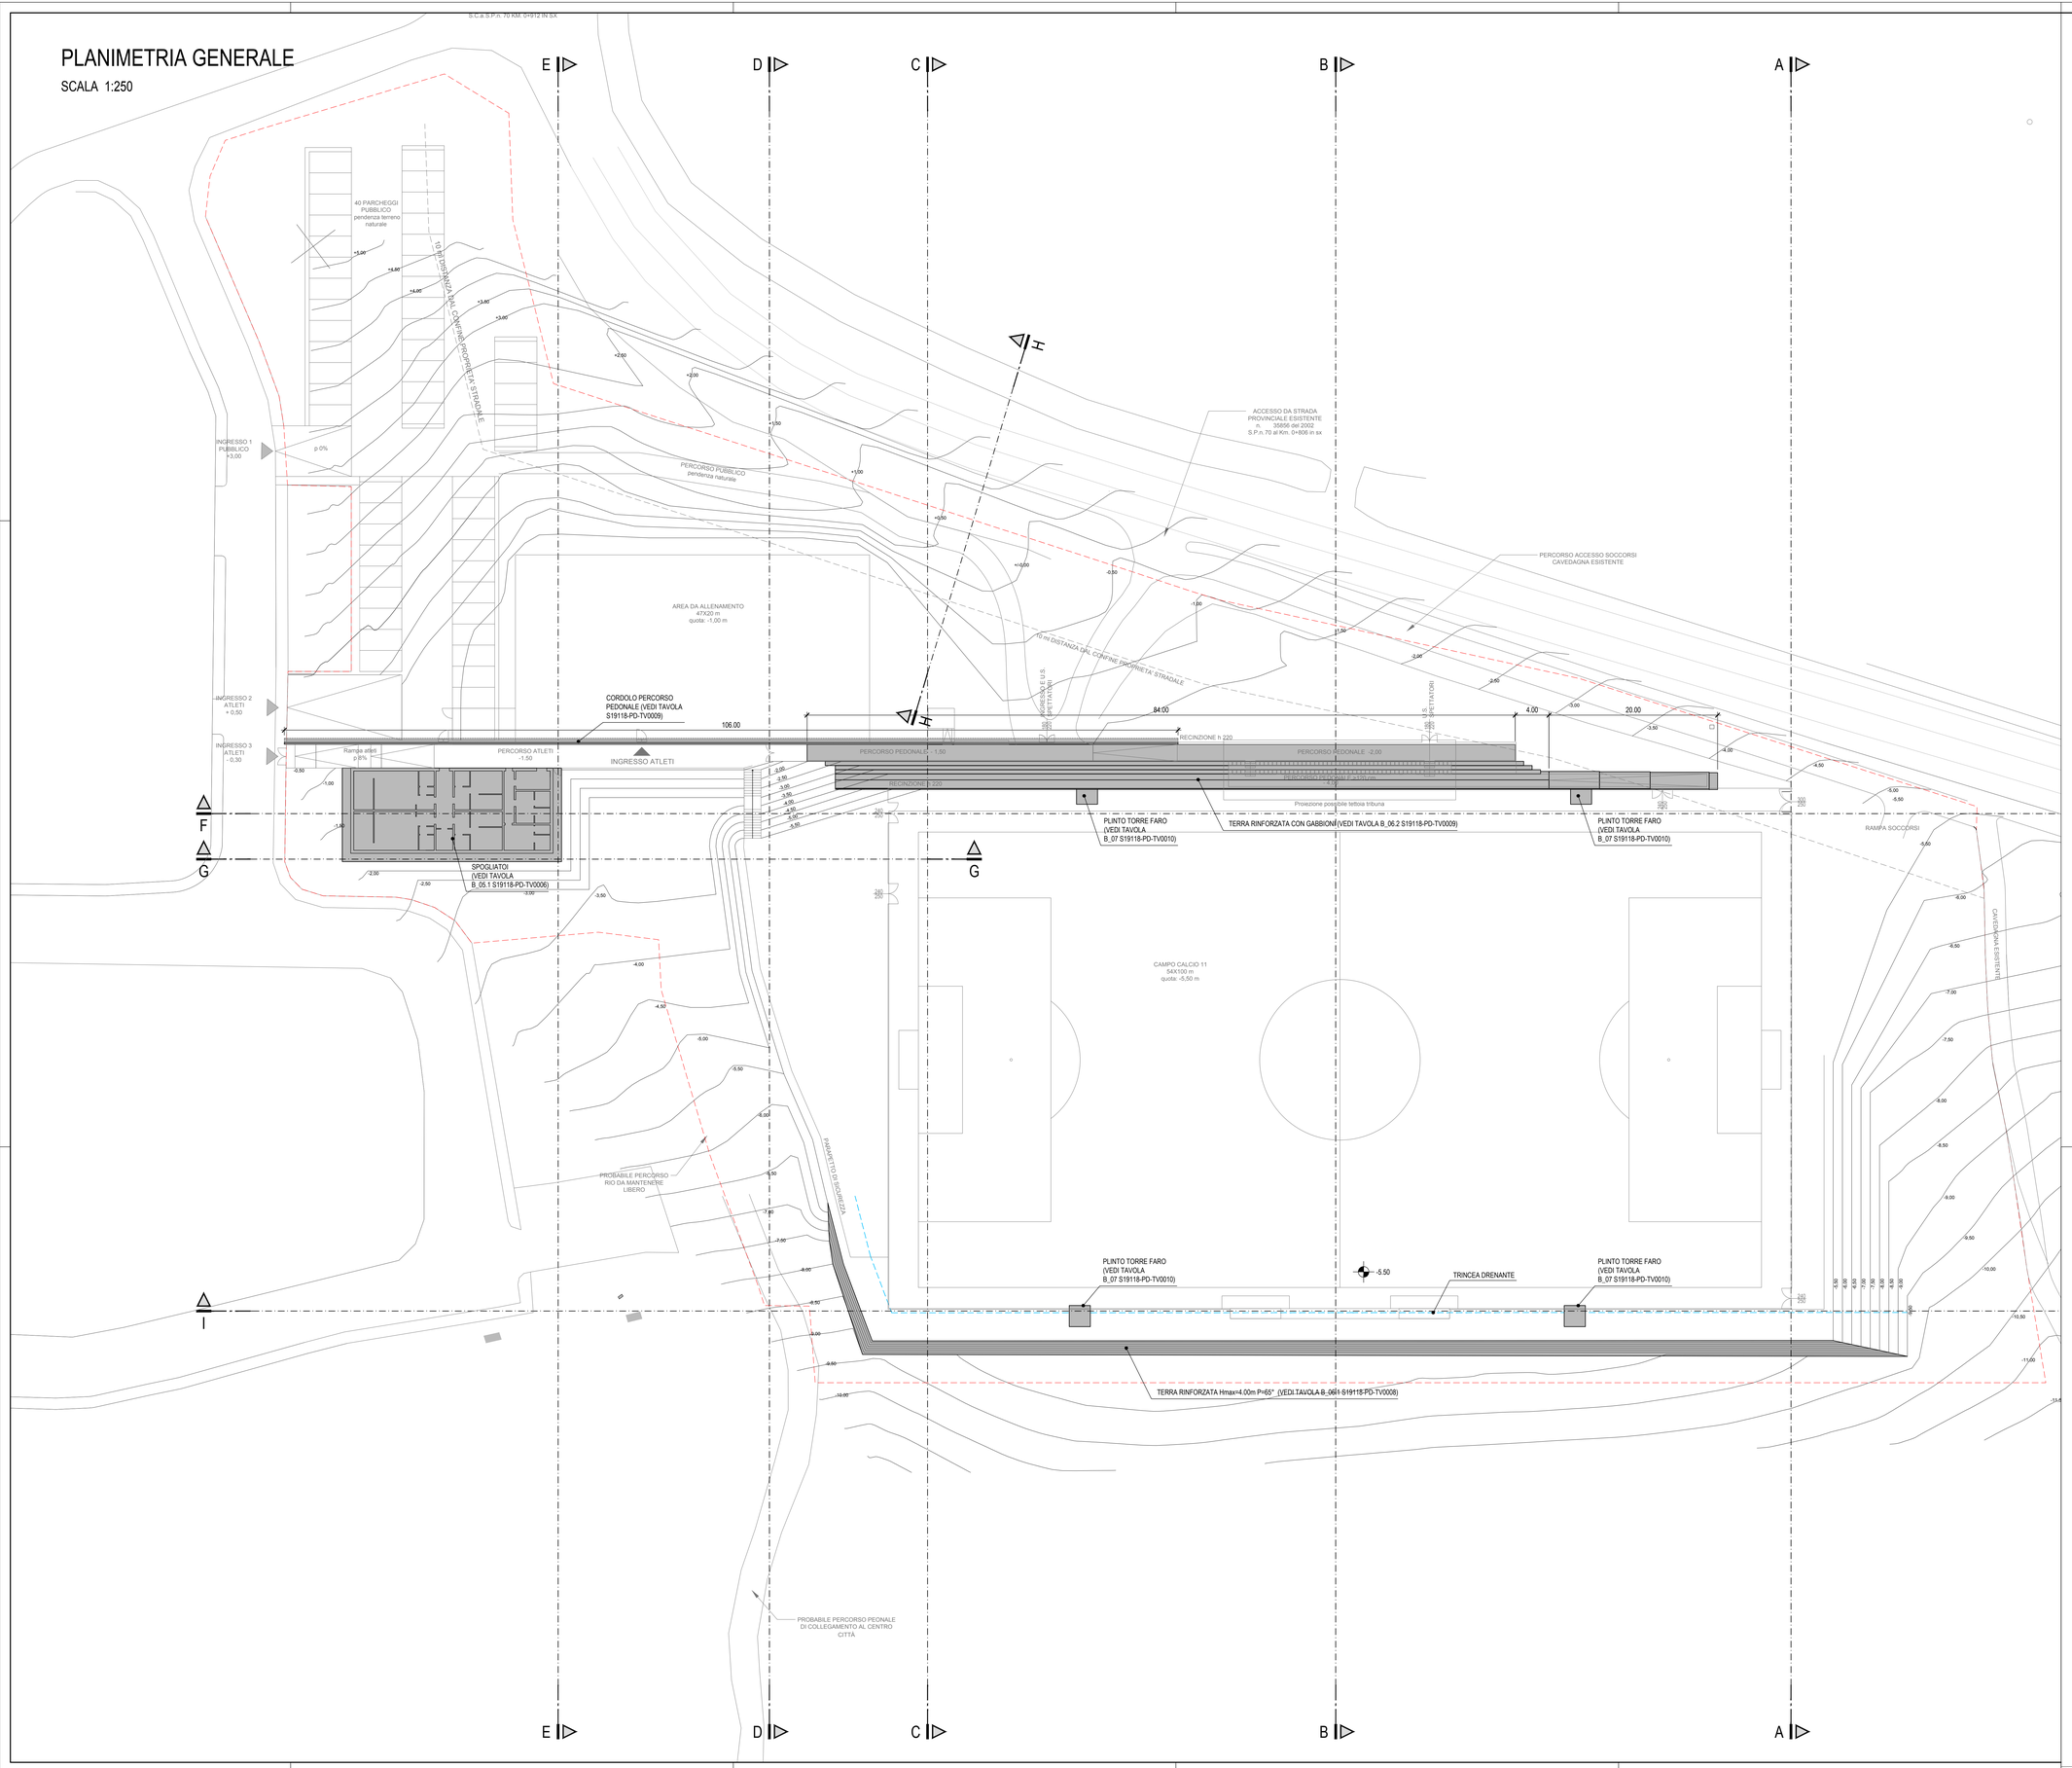

NOTE GENERALI

- GLI ANGOLI SONO ESPRESSI IN GRADI SESSADECIMALI
- LE QUOTE ALTIMETRICHE SONO ESPRESSE IN METRI (SALVO OVE DIVERSAMENTE INDICATO)
- LE DIMENSIONI SONO ESPRESSE IN METRI
- I DIAMETRI SONO ESPRESSI IN MILLIMETRI

- LE MISURE INDICATE NEGLI ELABORATI DI PROGETTO SONO BASATE SUL RILIEVO PLANO-ALTIMETRICO FORNITO DALLA COMMITTENZA

- TUTTE LE DIMENSIONI DEVONO ESSERE VERIFICATE DALL'IMPRESA ALL'ATTO ESECUTIVO PREVIO GIUDIZIO INSINDACABILE DELLA D.L.

- L'INGOMBRO DELLE SCARPATE IN PLANIMETRIA RISULTA ESCLUSIVAMENTE INDICATIVO. PER LA GEOMETRIA DELLE STESSE SI RIMANDA ESCLUSIVAMENTE ALLE SEZIONI TIPOLOGICHE

NOTE SEZIONI STERRO E RIPORTO

- LE CONFIGURAZIONI TRANSITORIE DEGLI STERRI E RIPORTI, DURANTE LE FASI DI CANTIERE, DEVONO RISPETTARE LE STESSE GEOMETRIE DI PROGETTO, IN TERMINI DI PENDENZE ED ALTEZZE MASSIME DELLE SCARPATE.
- LE OPERAZIONI DI SCAVO DEVONO PROCEDERE DALL'ALTO VERSO IL BASSO IN MODO DA NON PREGIUDICARE LA STABILITÀ DELLA SCARPATA IN CONFIGURAZIONE PROVVISIONALE.
- IL PIANO DI IMPOSTA DELLE OPERE DI SOSTEGNO E DEI RILEVATI DEVE ESSERE PRESERVATO DAL RIMANEGGIAMENTO DURANTE LE FASI DI CANTIERE, EVITANDO STAGNAZIONE D'ACQUA E LUNGHI PERIODI DI ESPOSIZIONE AGLI EVENTI METEORICI.
  LA POSA DELLE OPERE VA EFFETTUATA DUNQUE SU DI UN PIANO DEBITAMENTE COMPATTATO DA IDONEI MEZZI COMPATTATORI E SECONDO PROCEDURE CONCORDATE CON LA DL.

NOTE TERRA RINFORZATA E GABBIONI

- LO STUDIO DELLE INTERFERENZE TRA LE OPERE IN TERRA RINFORZATA E IN GABBIONI CON LE ALTRE OPERE PRESENTI,SARA' APPROFONDITO NELLA FASE PROGETTUALE SUCCESSIVA.
- PER LE FONDAZIONI DELLE RECINZIONI E DEI PARAPETTI SI FACCIA RIFERIMENTO AL PROGETTO ARCHITETTONICO.

NOTA

PER GLI ELEMENTI DI CARATTERE ARCHITETTONICO SI RIMANDA AL PROGETTO ARCHITETTONICO, ELABORATI GRAFICI DA "A_pr_01" A "A_pr_06"

PROGETTO DEFINITIVO

enser

COMMITTENTE

UNIONE DELLA ROMAGNA FAENTINA

LAVORO

INTERVENTO DI NUOVA COSTRUZIONE DEL CENTRO SPORTIVO
DI CASOLA VALSENIO (RA) PER IL CAMPO CALCIO A 11
AREA DI INTERVENTO DENOMINATA "FURINA"

TITOLO

B_01 PLANIMETRIA DI INQUADRAMENTO GENERALE

COMMESSA	*FASE*	*TIPO DOC.*	*PROGR.*	*REV.*	*SCALA*
S19118	PD	TV	0001	1	1:250

REV.	*DATA*	*DESCRIZIONE*	*REDATTO*	*CONTROLLATO*	*APPROVATO*
0	OTT. 2019	EMISSIONE	GP	FM	GF
1	14/11/2019	REVISIONE 1	SA	FM	GF
2					
3					

FOGLIO A0	*CTB ENSER_1.0.CTB*	*FILE S19118-PD-TV0001-1.DWG*	*PLOTTAGGIO 1:1*

ENSER SRL
C.F./P.IVA/Registro Imprese RA 02058800398
WEB: www.enser.it www.enser.fr
E-MAIL: ingegneria@enser.it
P.E.C.: ensersrl-ra@legalmail.it

SEDE PRINCIPALE
Viale A. Baccarini, 29/2
48018 Faenza (RA)
Tel. (+39) 0546 663423

SEDE DI BOLOGNA
Via E. Zacconi, 16
40127 Bologna (BO)
Tel. (+39) 051 245663

SEDE DI SANTARCANGELO
Via A. Costa, 115
47822 Santarcangelo di Romagna (RN)
Tel. (+39) 0546 663423

SUCCURSALE DI PARIGI
1 Rue de Stockholm
75008 Paris (France)
Tel. +33 (0)9 60688977

Mod. Gl Rev. 6 del 14/12/2018 | A termine di legge tutti i diritti sono riservati. È vietata la riproduzione in qualsiasi forma senza autorizzazione della ENSER s.r.l. .