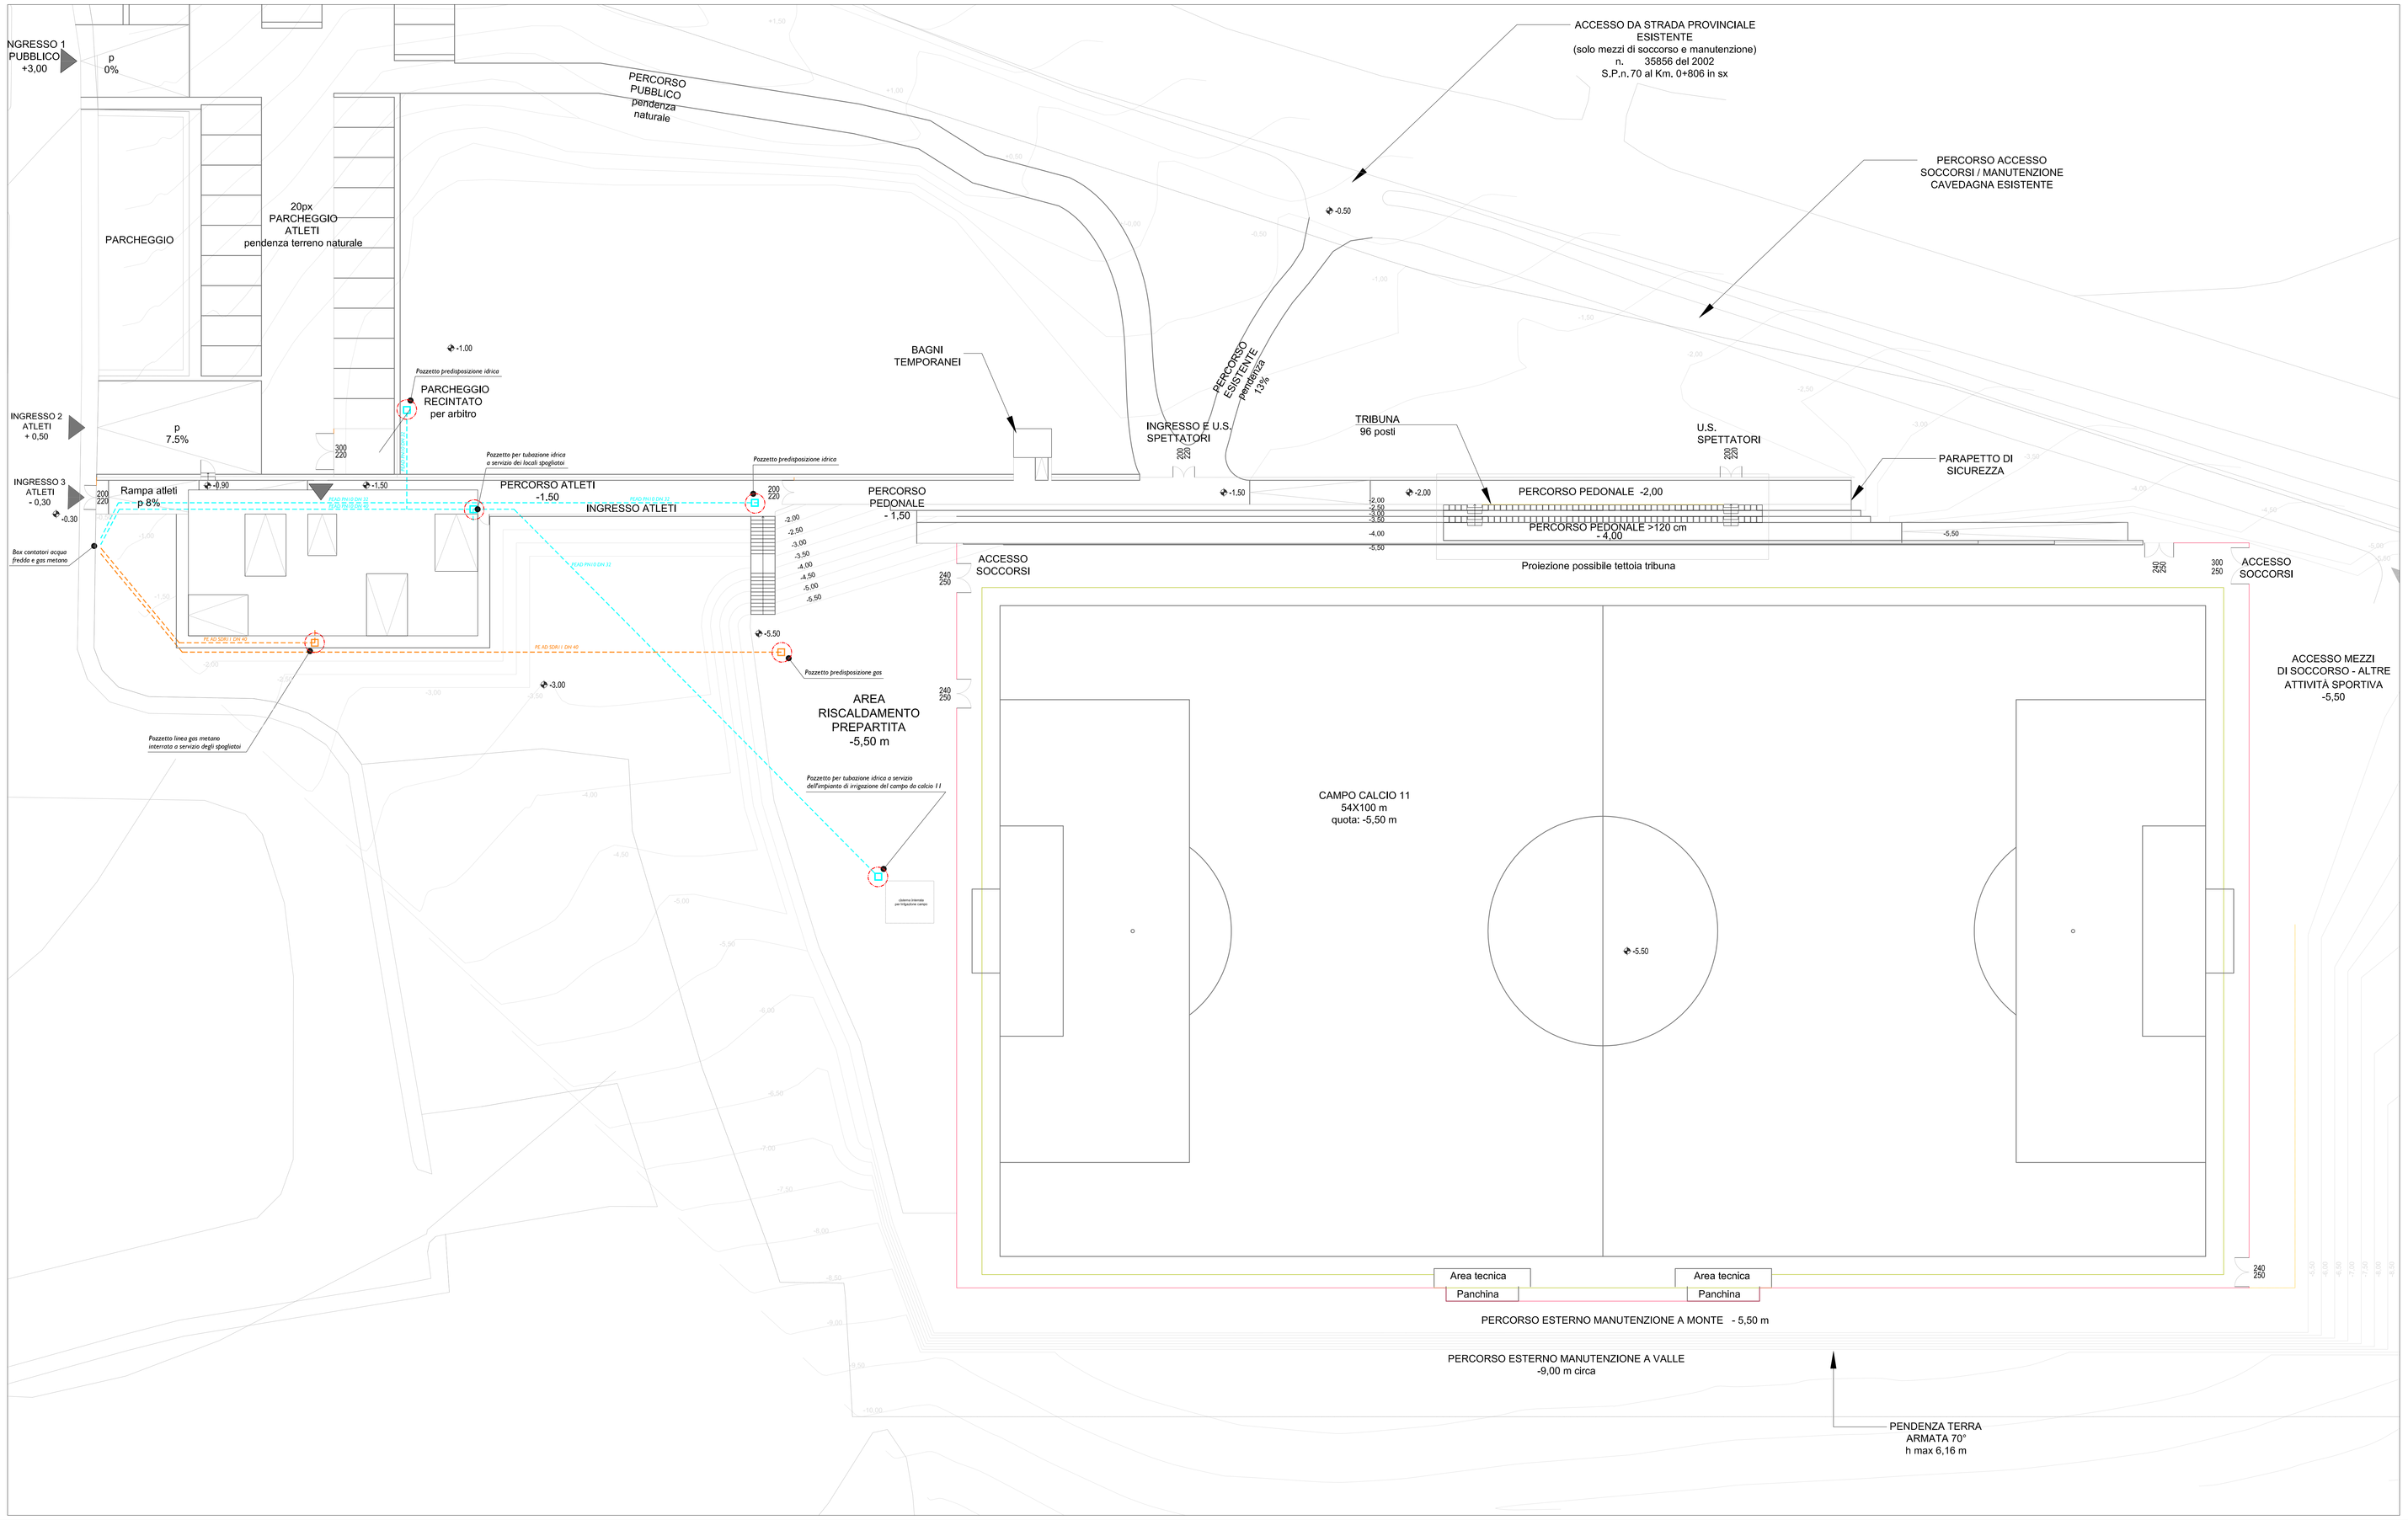


## LEGENDA SIMBOLI

| | |
|---|---|
| | LINEA INTERRATA ACQUA FREDDA |
| | LINEA INTERRATA IMPIANTO GAS METANO |
| | POZZETTO INTERCETTAZIONE LINEA ACQUA FREDDA |
| | POZZETTO INTERCETTAZIONE LINEA GAS METANO |

# COMUNE DI CASOLA VALSENIO
## PROVINCIA DI RAVENNA

## PROGETTO DEFINITIVO
*Intervento di nuova costruzione di centro sportivo di Casola Valsenio (RA) per campo calcio a 11*
*Area di intervento denominata "Furina"*

Committente: *COMUNE DI CASOLA VALSENIO*
*Via Roma 50 - 48032 Casola Valsenio (RA)*

Oggetto: *PROGETTO DISTRIBUZIONE LINEA GAS METANO E ACQUA POTABILE*

Progettista: *Per. Ind. Andrea Montuschi*

| ELABORATO N. | PLANIMETRIA AREA ESTERNA | SCALA: |
|---|---|---|
| D_01 | | 1:200 |
| RIF. 19 499 02 | | F.PLOT: 1:20 |

| FILE | REVISIONI | DATA | REALIZZATO | CONTROLLATO |
|---|---|---|---|---|
| 1 19 499 02 TERI_V00 | prima emissione | OTTOBRE 2019 | DR | AM |
| 2 19 499 02 TERI_V01 | Revisione Post-validazione | NOVEMBRE 2019 | DR | AM |

energia STUDIO DI PROGETTAZIONE IMPIANTISTICA
V.le Marconi 30/3
48018 Faenza (RA)
Tel. 0546/668163 - Fax 0546/686301
e-mail: energia@energia.ra.it
www.energia.ra.it