
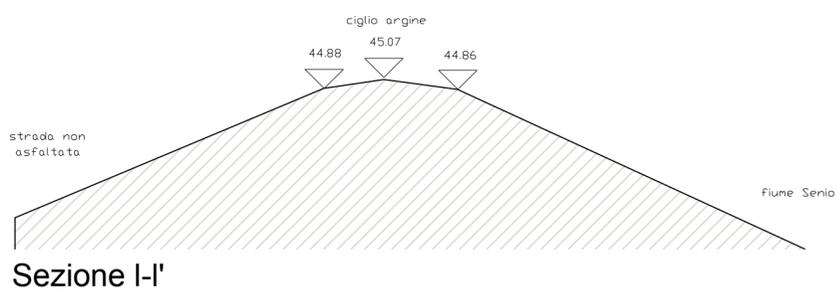
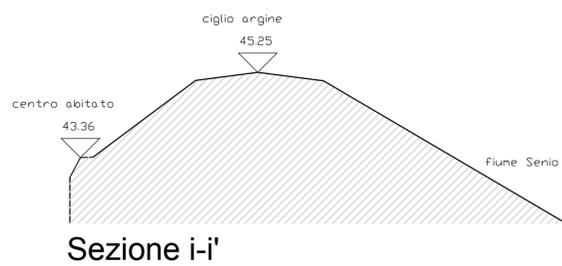
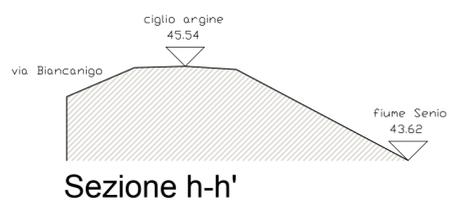
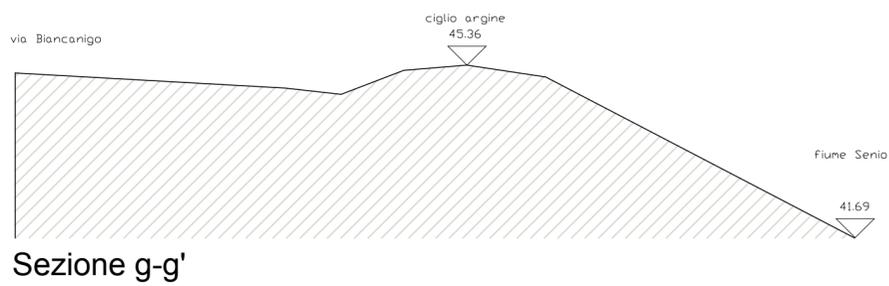
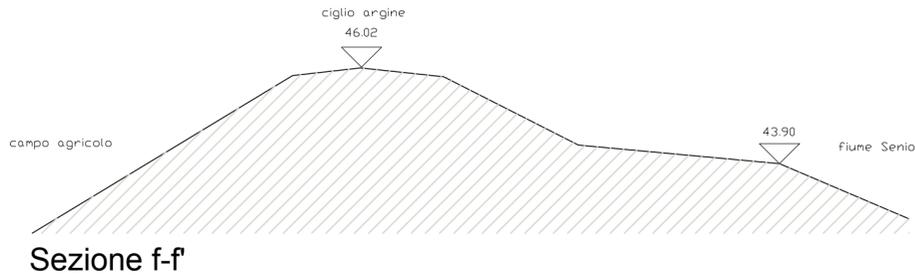


Sezioni arginali: tipologie

Scala 1:100

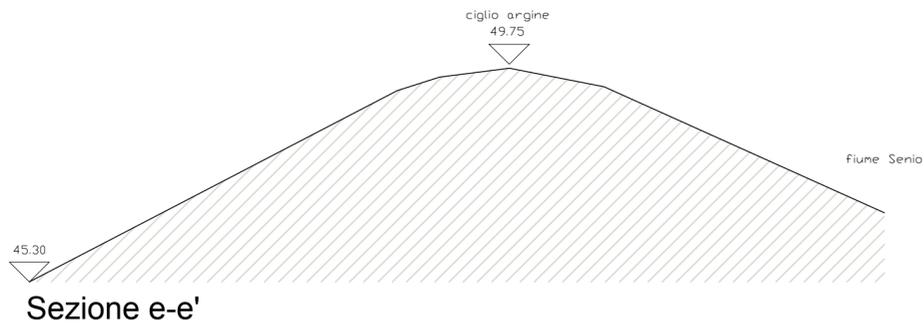

COMUNE DI CASTEL BOLOGNESE

Provincia di Ravenna
 Servizio Coordinamento LLPP Valle Senio
 RUP: Ing. Felice Calzolaio

PROGETTO DEFINITIVO-ESECUTIVO REALIZZAZIONE RETE DI PERCORSI CICLABILI INNOVATIVI NEL COMUNE DI CASTEL BOLOGNESE

Progettisti:



Dott. Geol. Loris Venturini
Arch. Martina Massari
Arch. Giulia Maroni



Oggetto:	Scala:	Data:	Elaborato:
PLANIMETRIA STATO DI FATTO E SEZIONI STATO DI FATTO	1:100	Febbraio 2020	T3-6