



Particolare Staccionata in legno

Scala 1:50

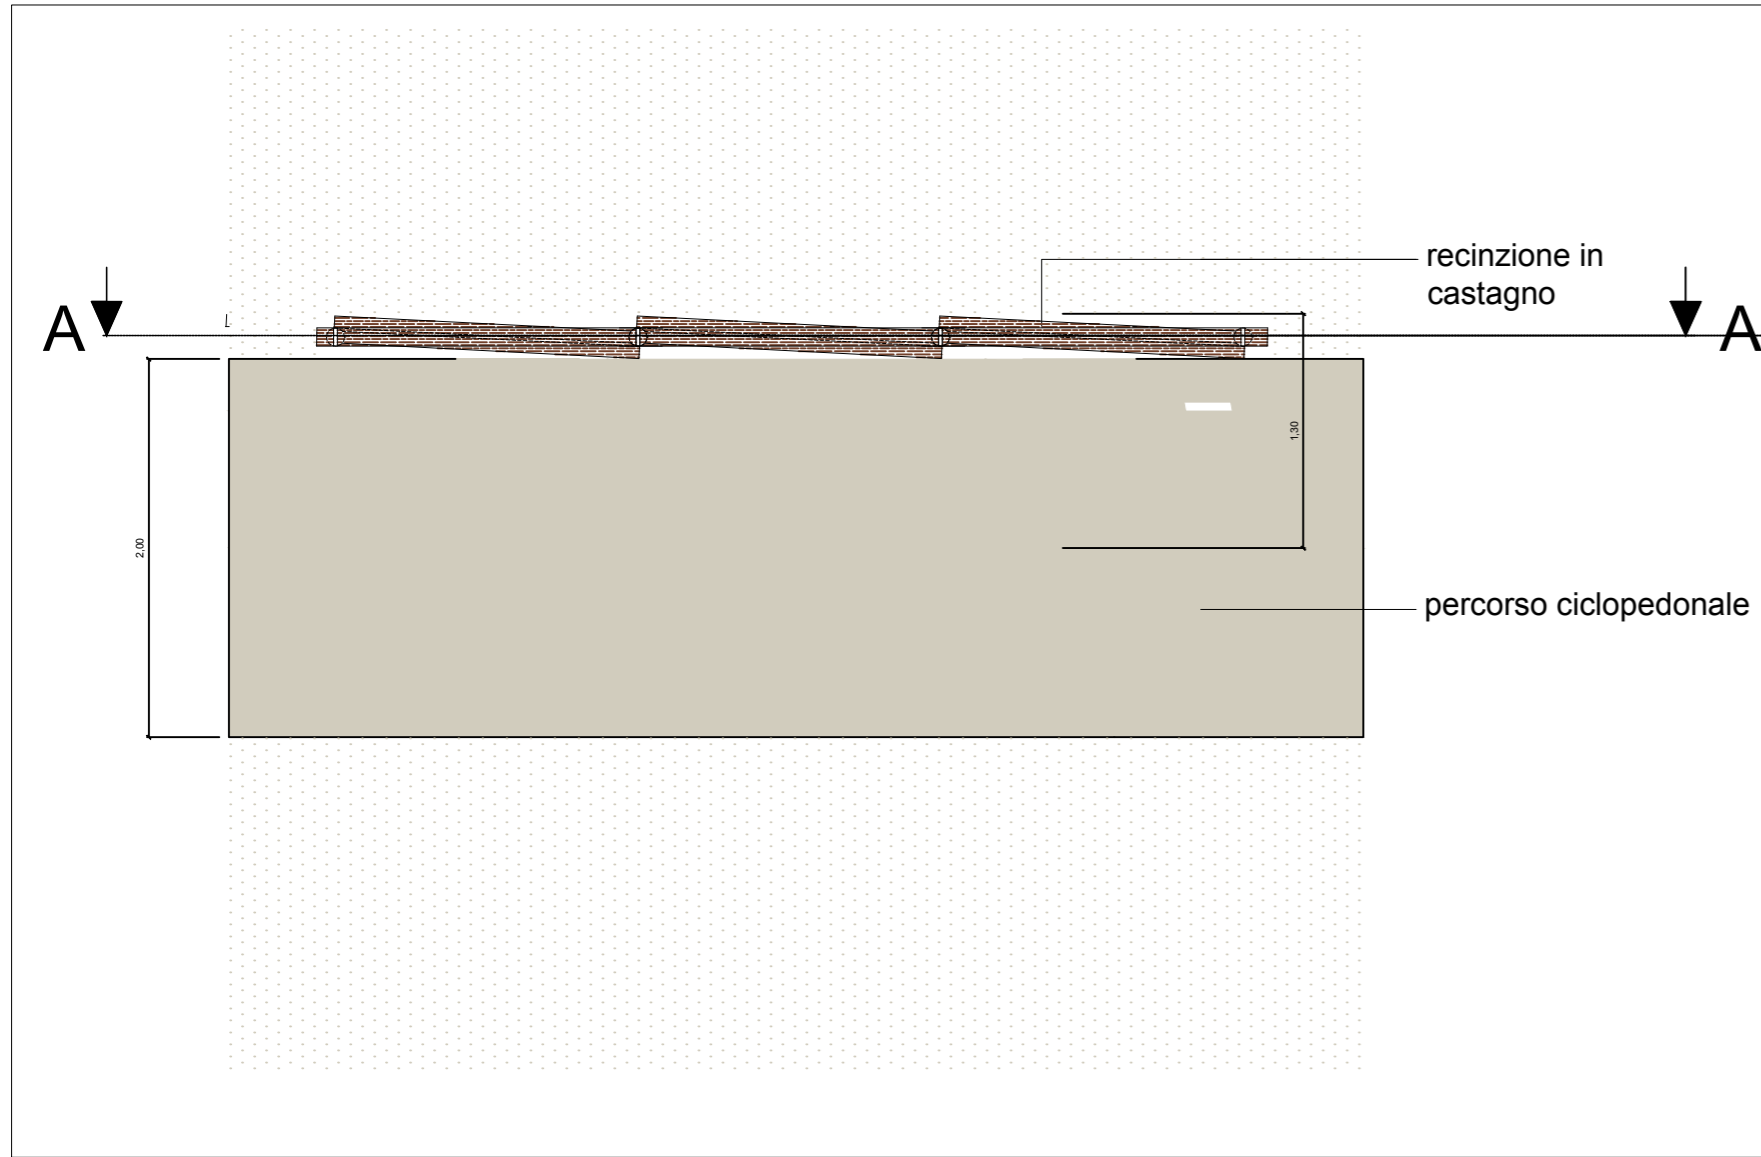


Vista in pianta

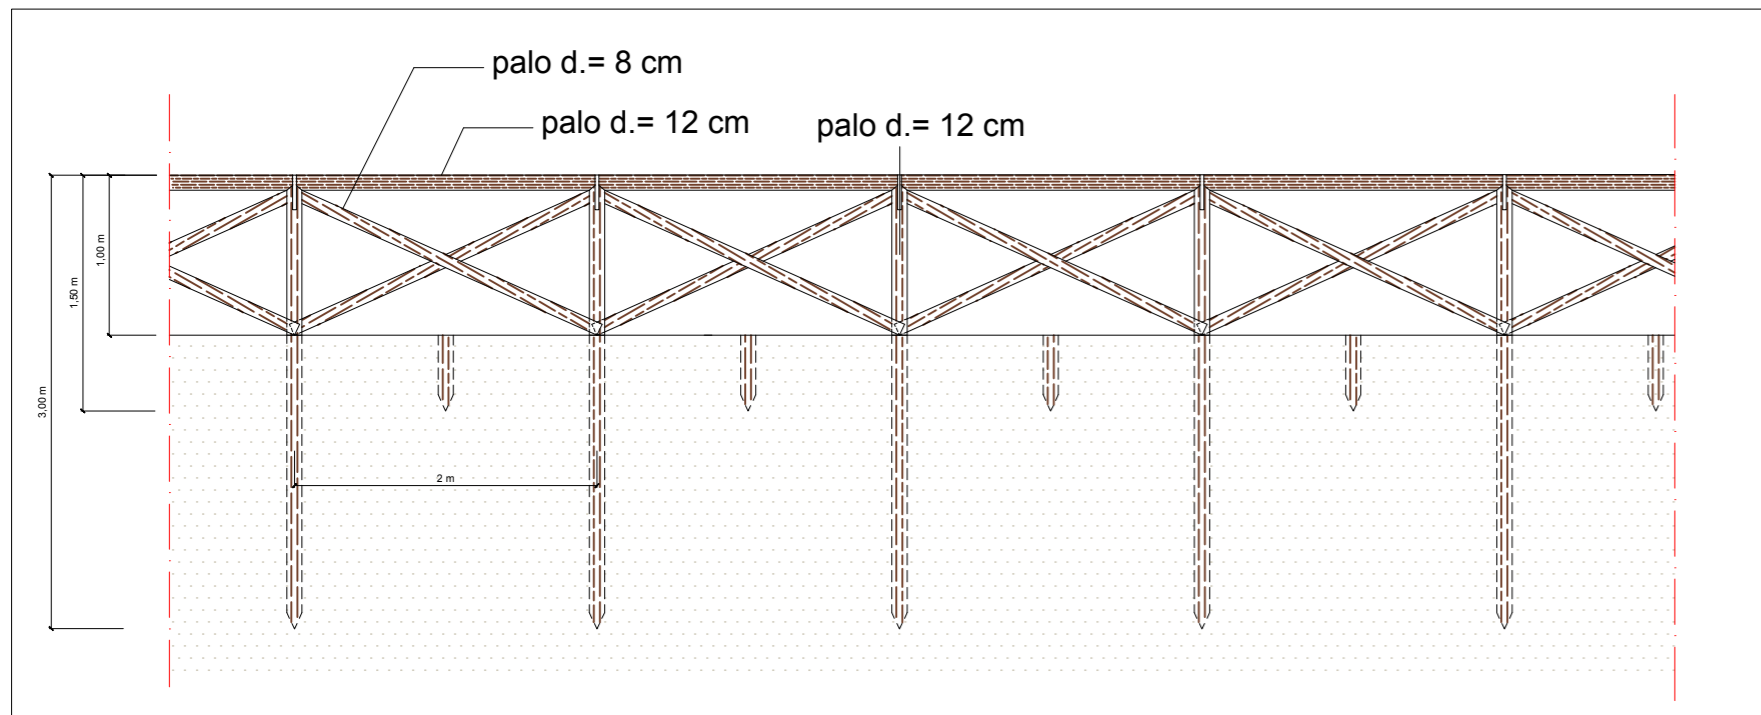

Sezione A-A

Staccionata Santandrea in castagno :

Staccionata in legname di castagno modello SANTANDREA modello Eco o similare, di altezza minima fuori terra di 100 cm, interasse pali 200 cm, eseguita con montante del diametro 12-15 cm, lunghezza 150 cm, con sella, diametro di 12 cm per il corrimano, avente lunghezza 200 cm, numero 2 croci del diametro di 8 cm e lunghezza 250 cm, in castagno, scortecciato

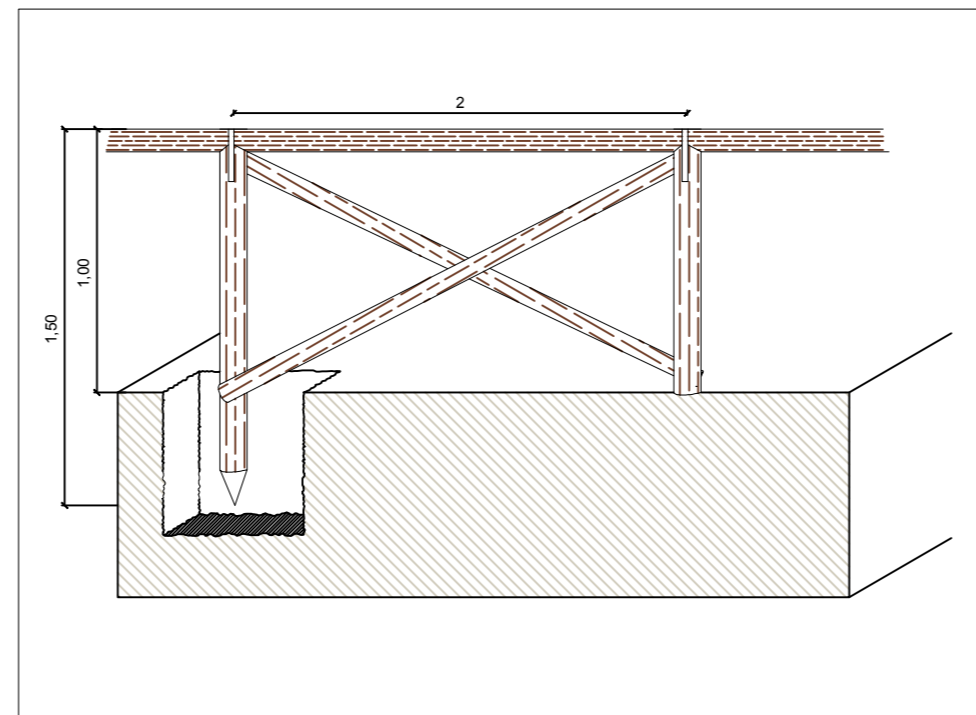

COMUNE DI CASTEL BOLOGNESE

Provincia di Ravenna

Servizio Coordinamento LLPP Valle Senio
RUP: Ing. Felice Calzolaio

PROGETTO DEFINITIVO-ESECUTIVO REALIZZAZIONE RETE DI PERCORSI CICLABILI INNOVATIVI NEL COMUNE DI CASTEL BOLOGNESE

Progettisti:



Dott. Geol. Loris Venturini
Arch. Martina Massari
Arch. Giulia Maroni



Oggetto:	Scala:	Data:	Elaborato:
DETTAGLI TECNICI. STACCIONATA		Febbraio 2020	T5.2