




ZOOM 1
scala 1:200

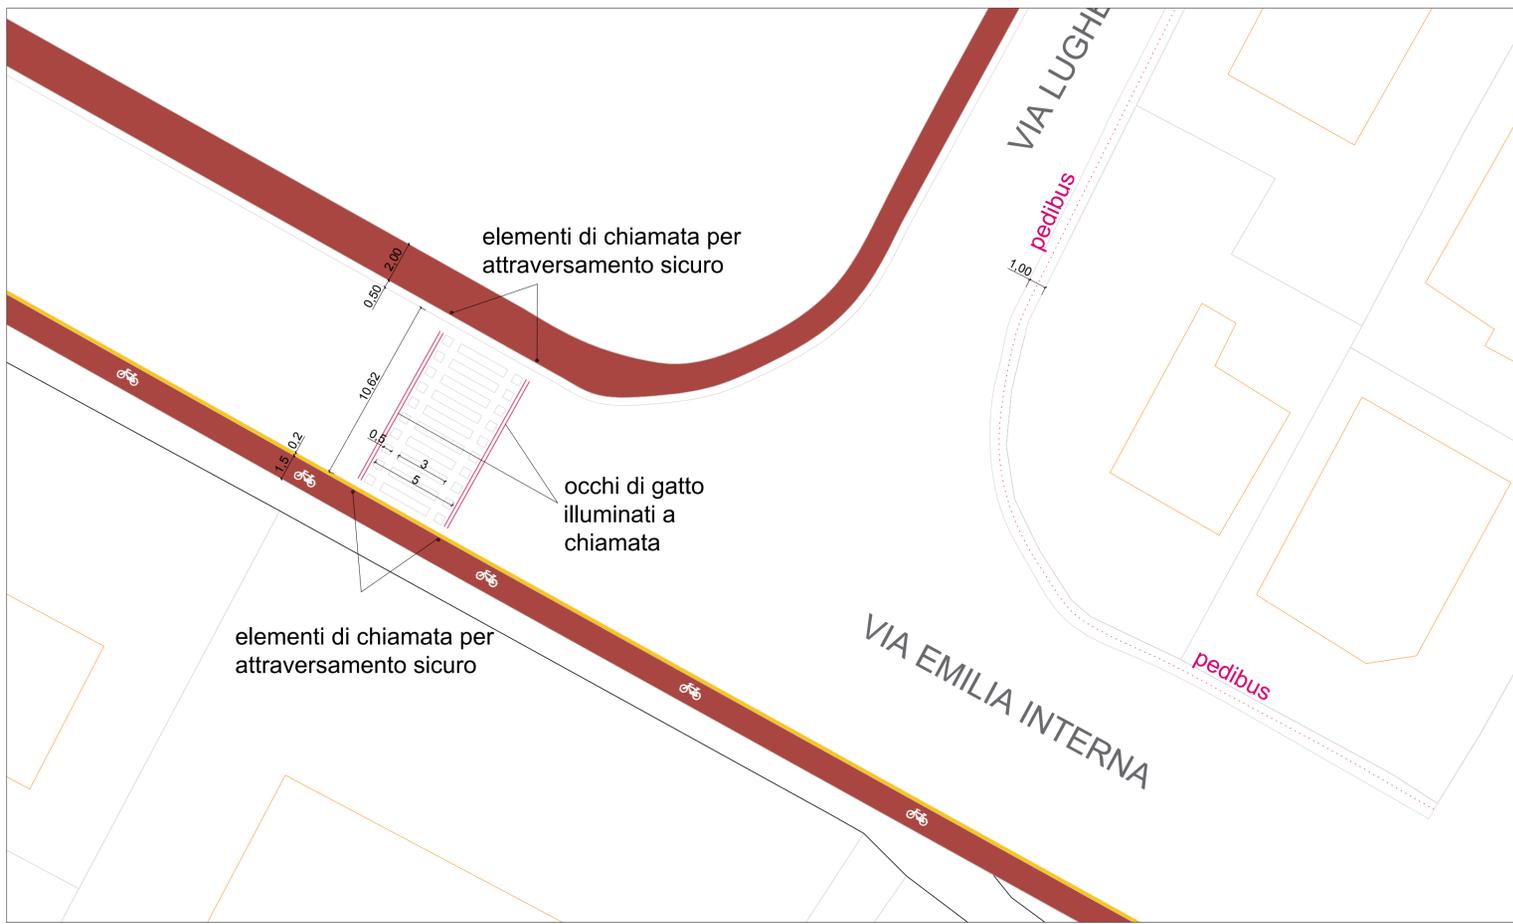

INQUADRAMENTO
TERRITORIALE

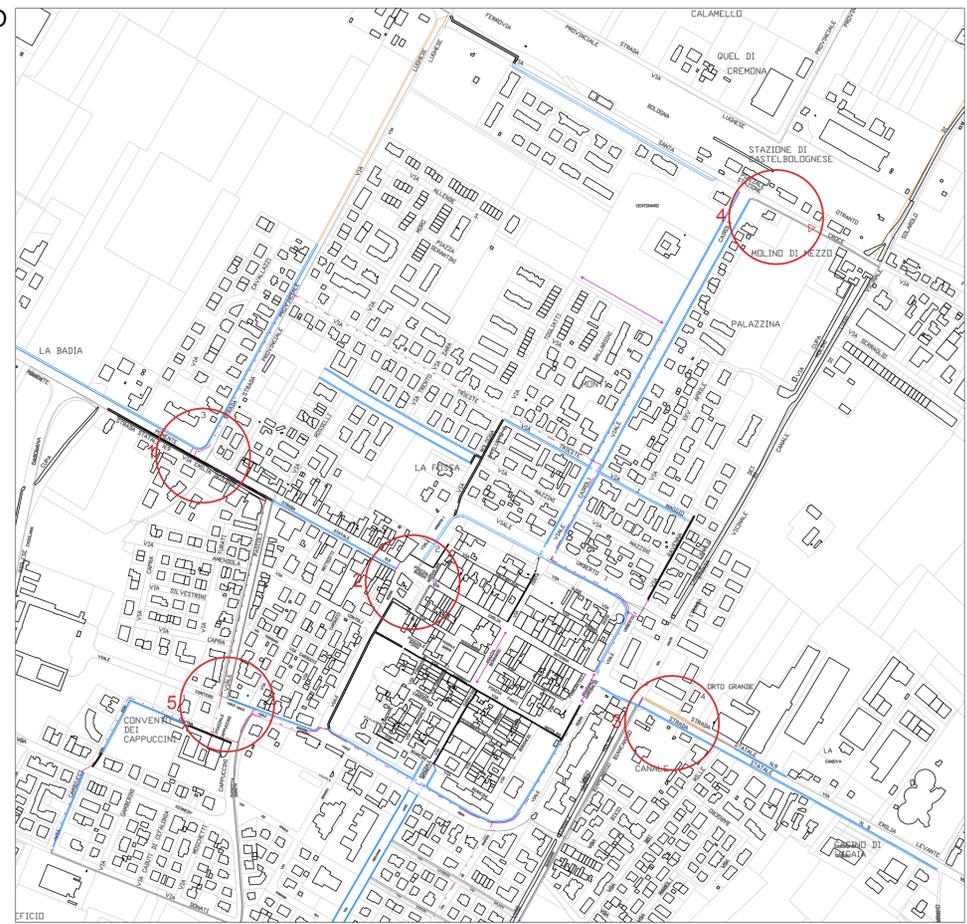

ZOOM 2
scala 1:200

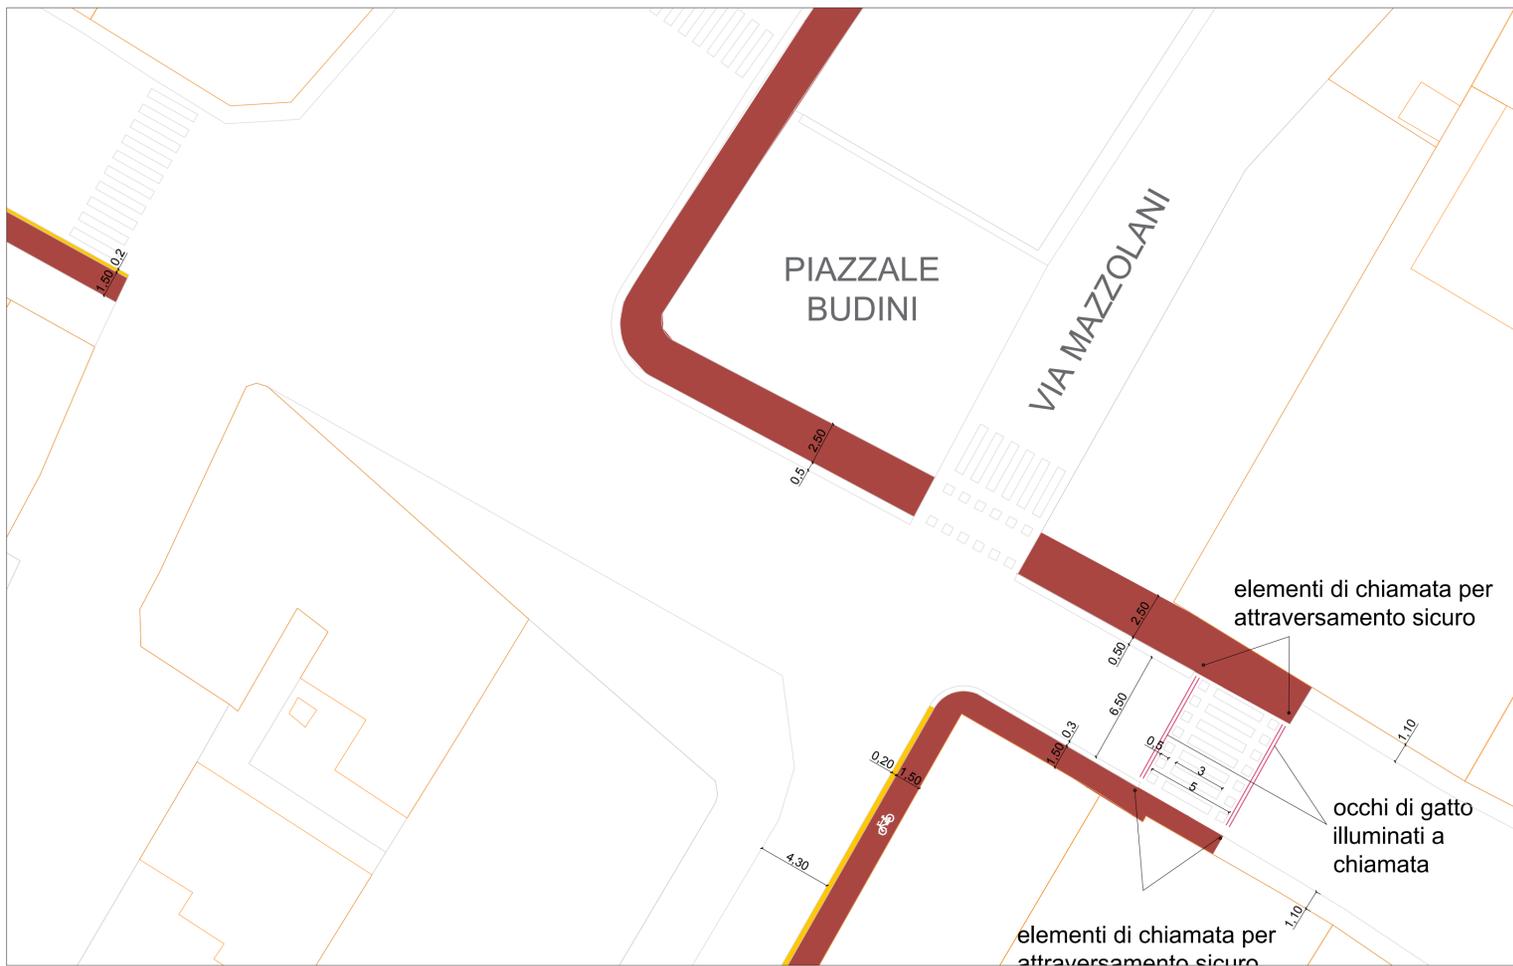



COMUNE DI CASTEL BOLOGNESE
Provincia di Ravenna
Servizio Coordinamento LLPP Valle Senio
RUP: Ing. Felice Calzolaio

**PROGETTO DEFINITIVO-ESECUTIVO
REALIZZAZIONE RETE DI PERCORSI CICLABILI
INNOVATIVI NEL COMUNE DI CASTEL BOLOGNESE**

Progettisti:



Dott. Geol. Loris Venturini
Arch. Martina Massari
Arch. Giulia Maroni



Oggetto: DETTAGLI TECNICI. ATTRAVERSAMENTI IN CENTRO URBANO	Scala:	Data: Febbraio 2020	Elaborato: T5.3.1
---	---------------	-------------------------------	-----------------------------