




ZOOM 3 - scala 1:200

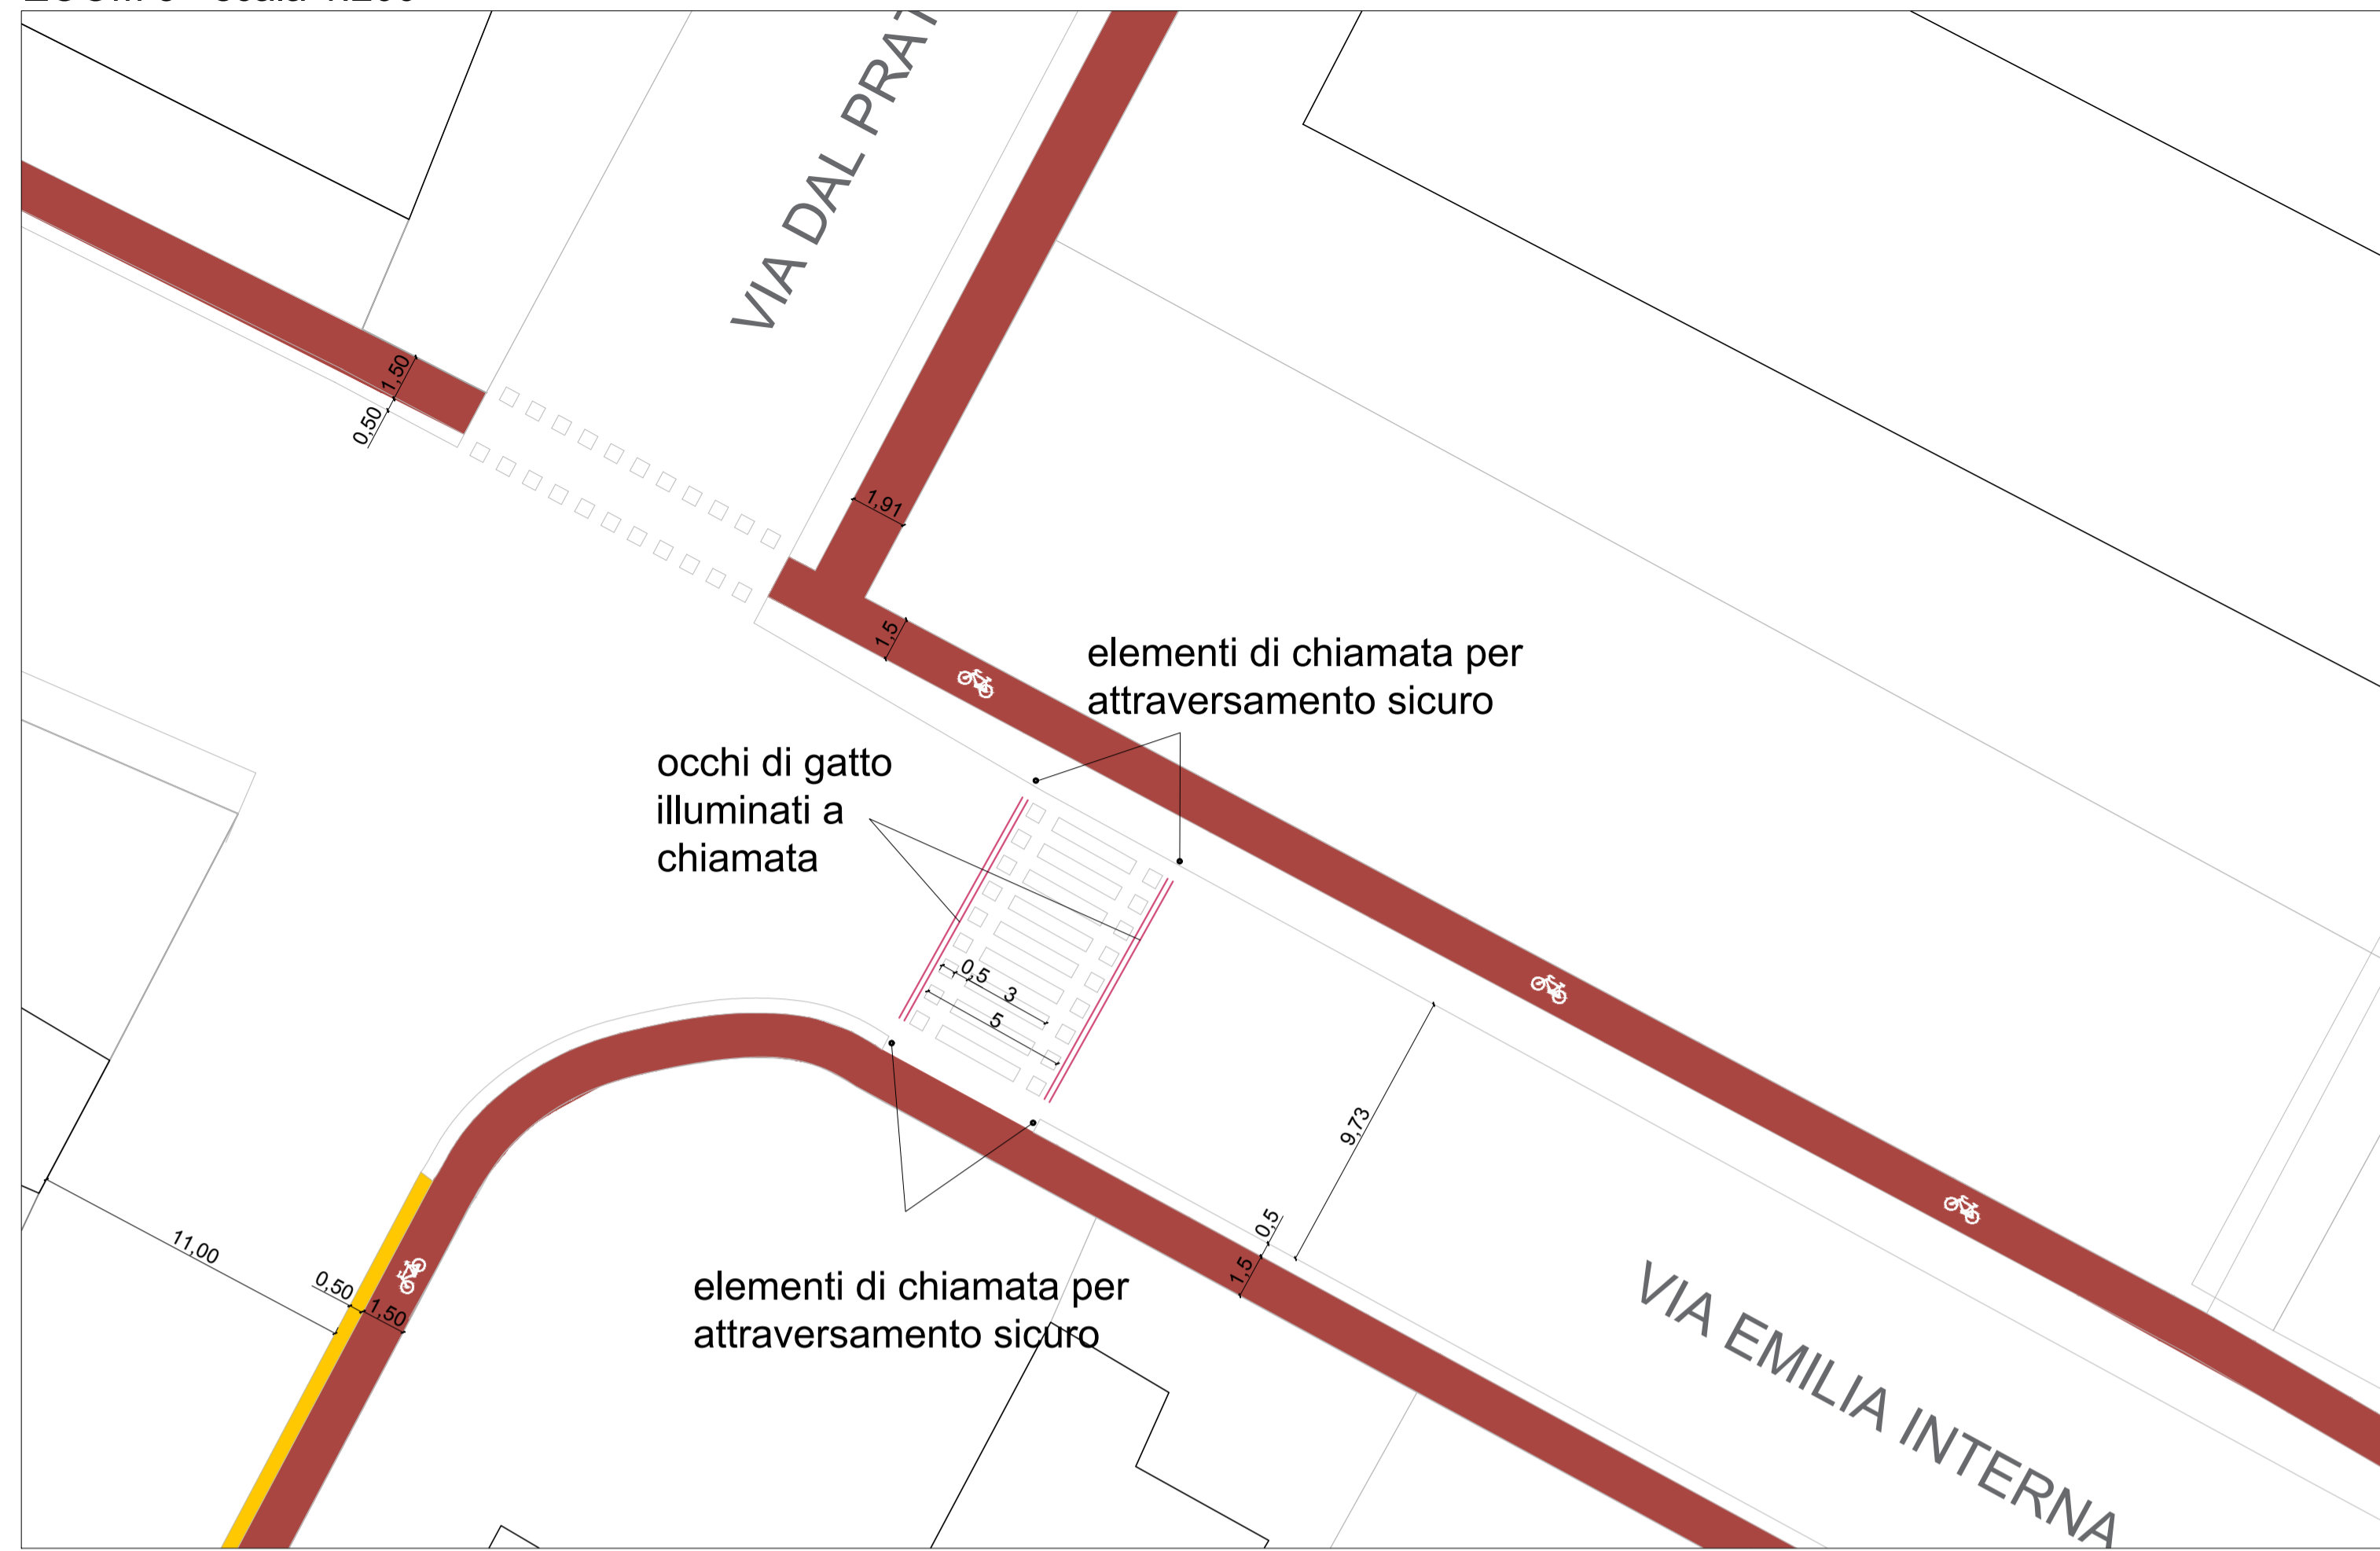

ZOOM 5 - scala 1:300

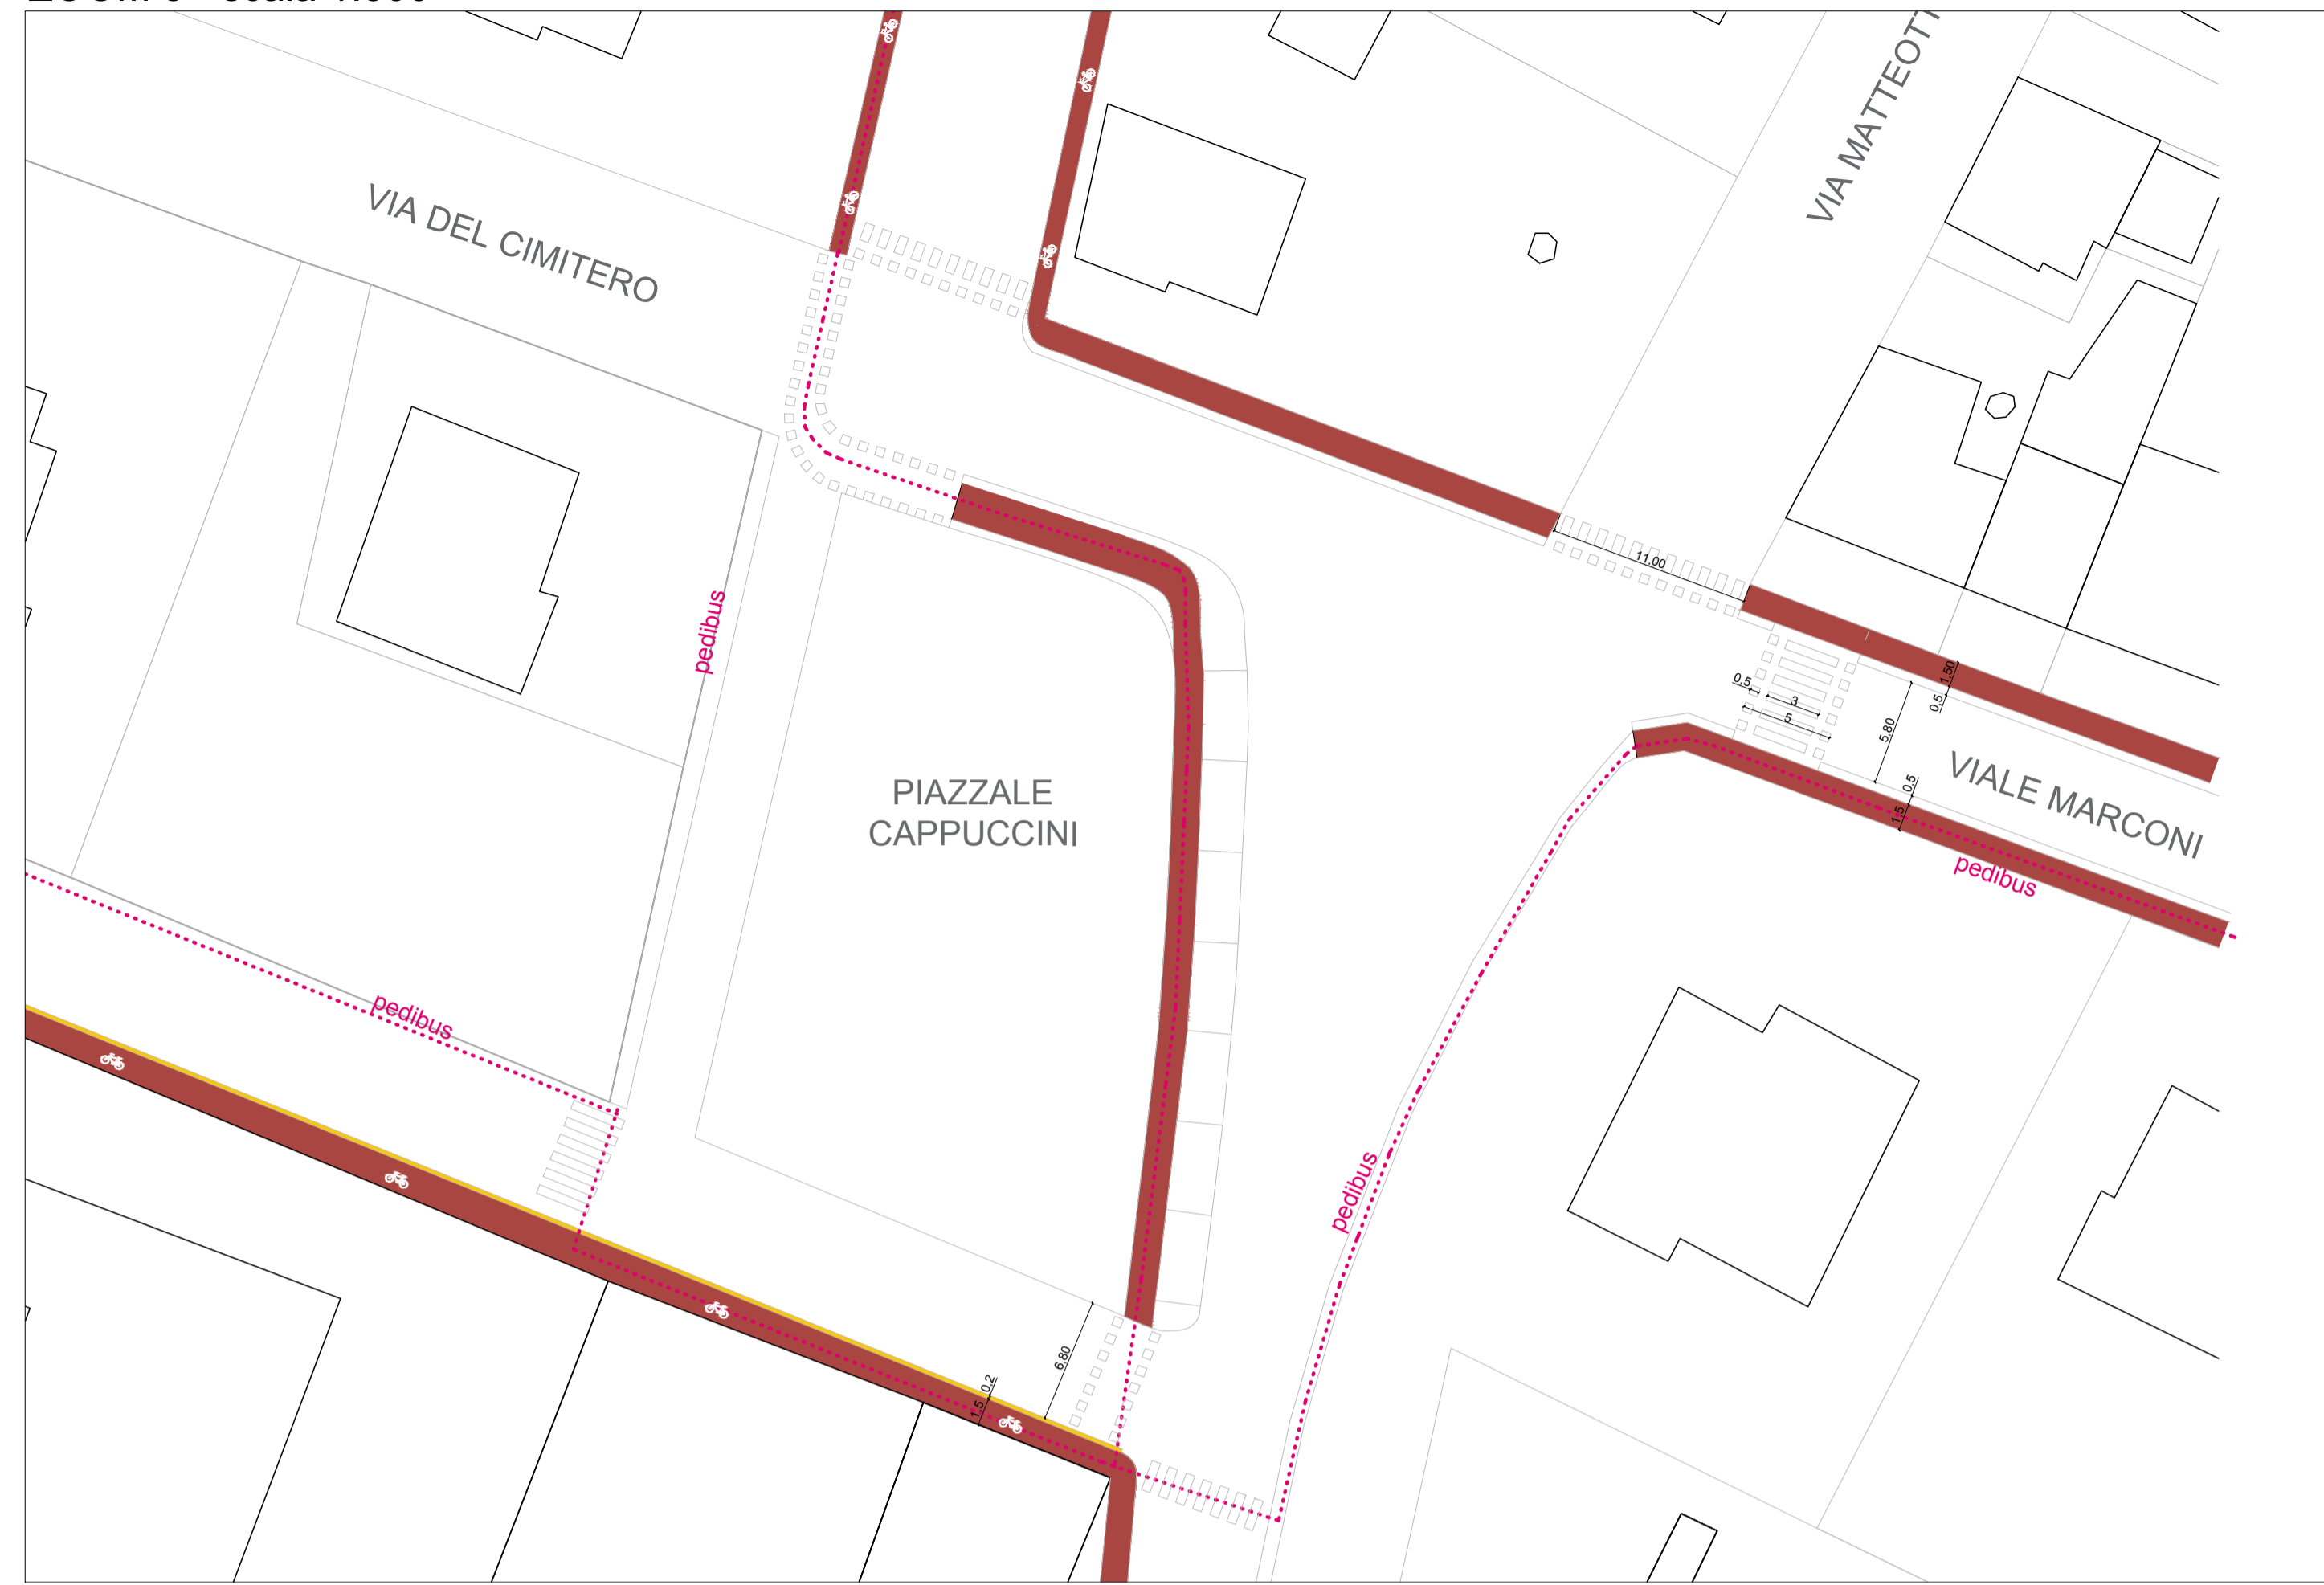



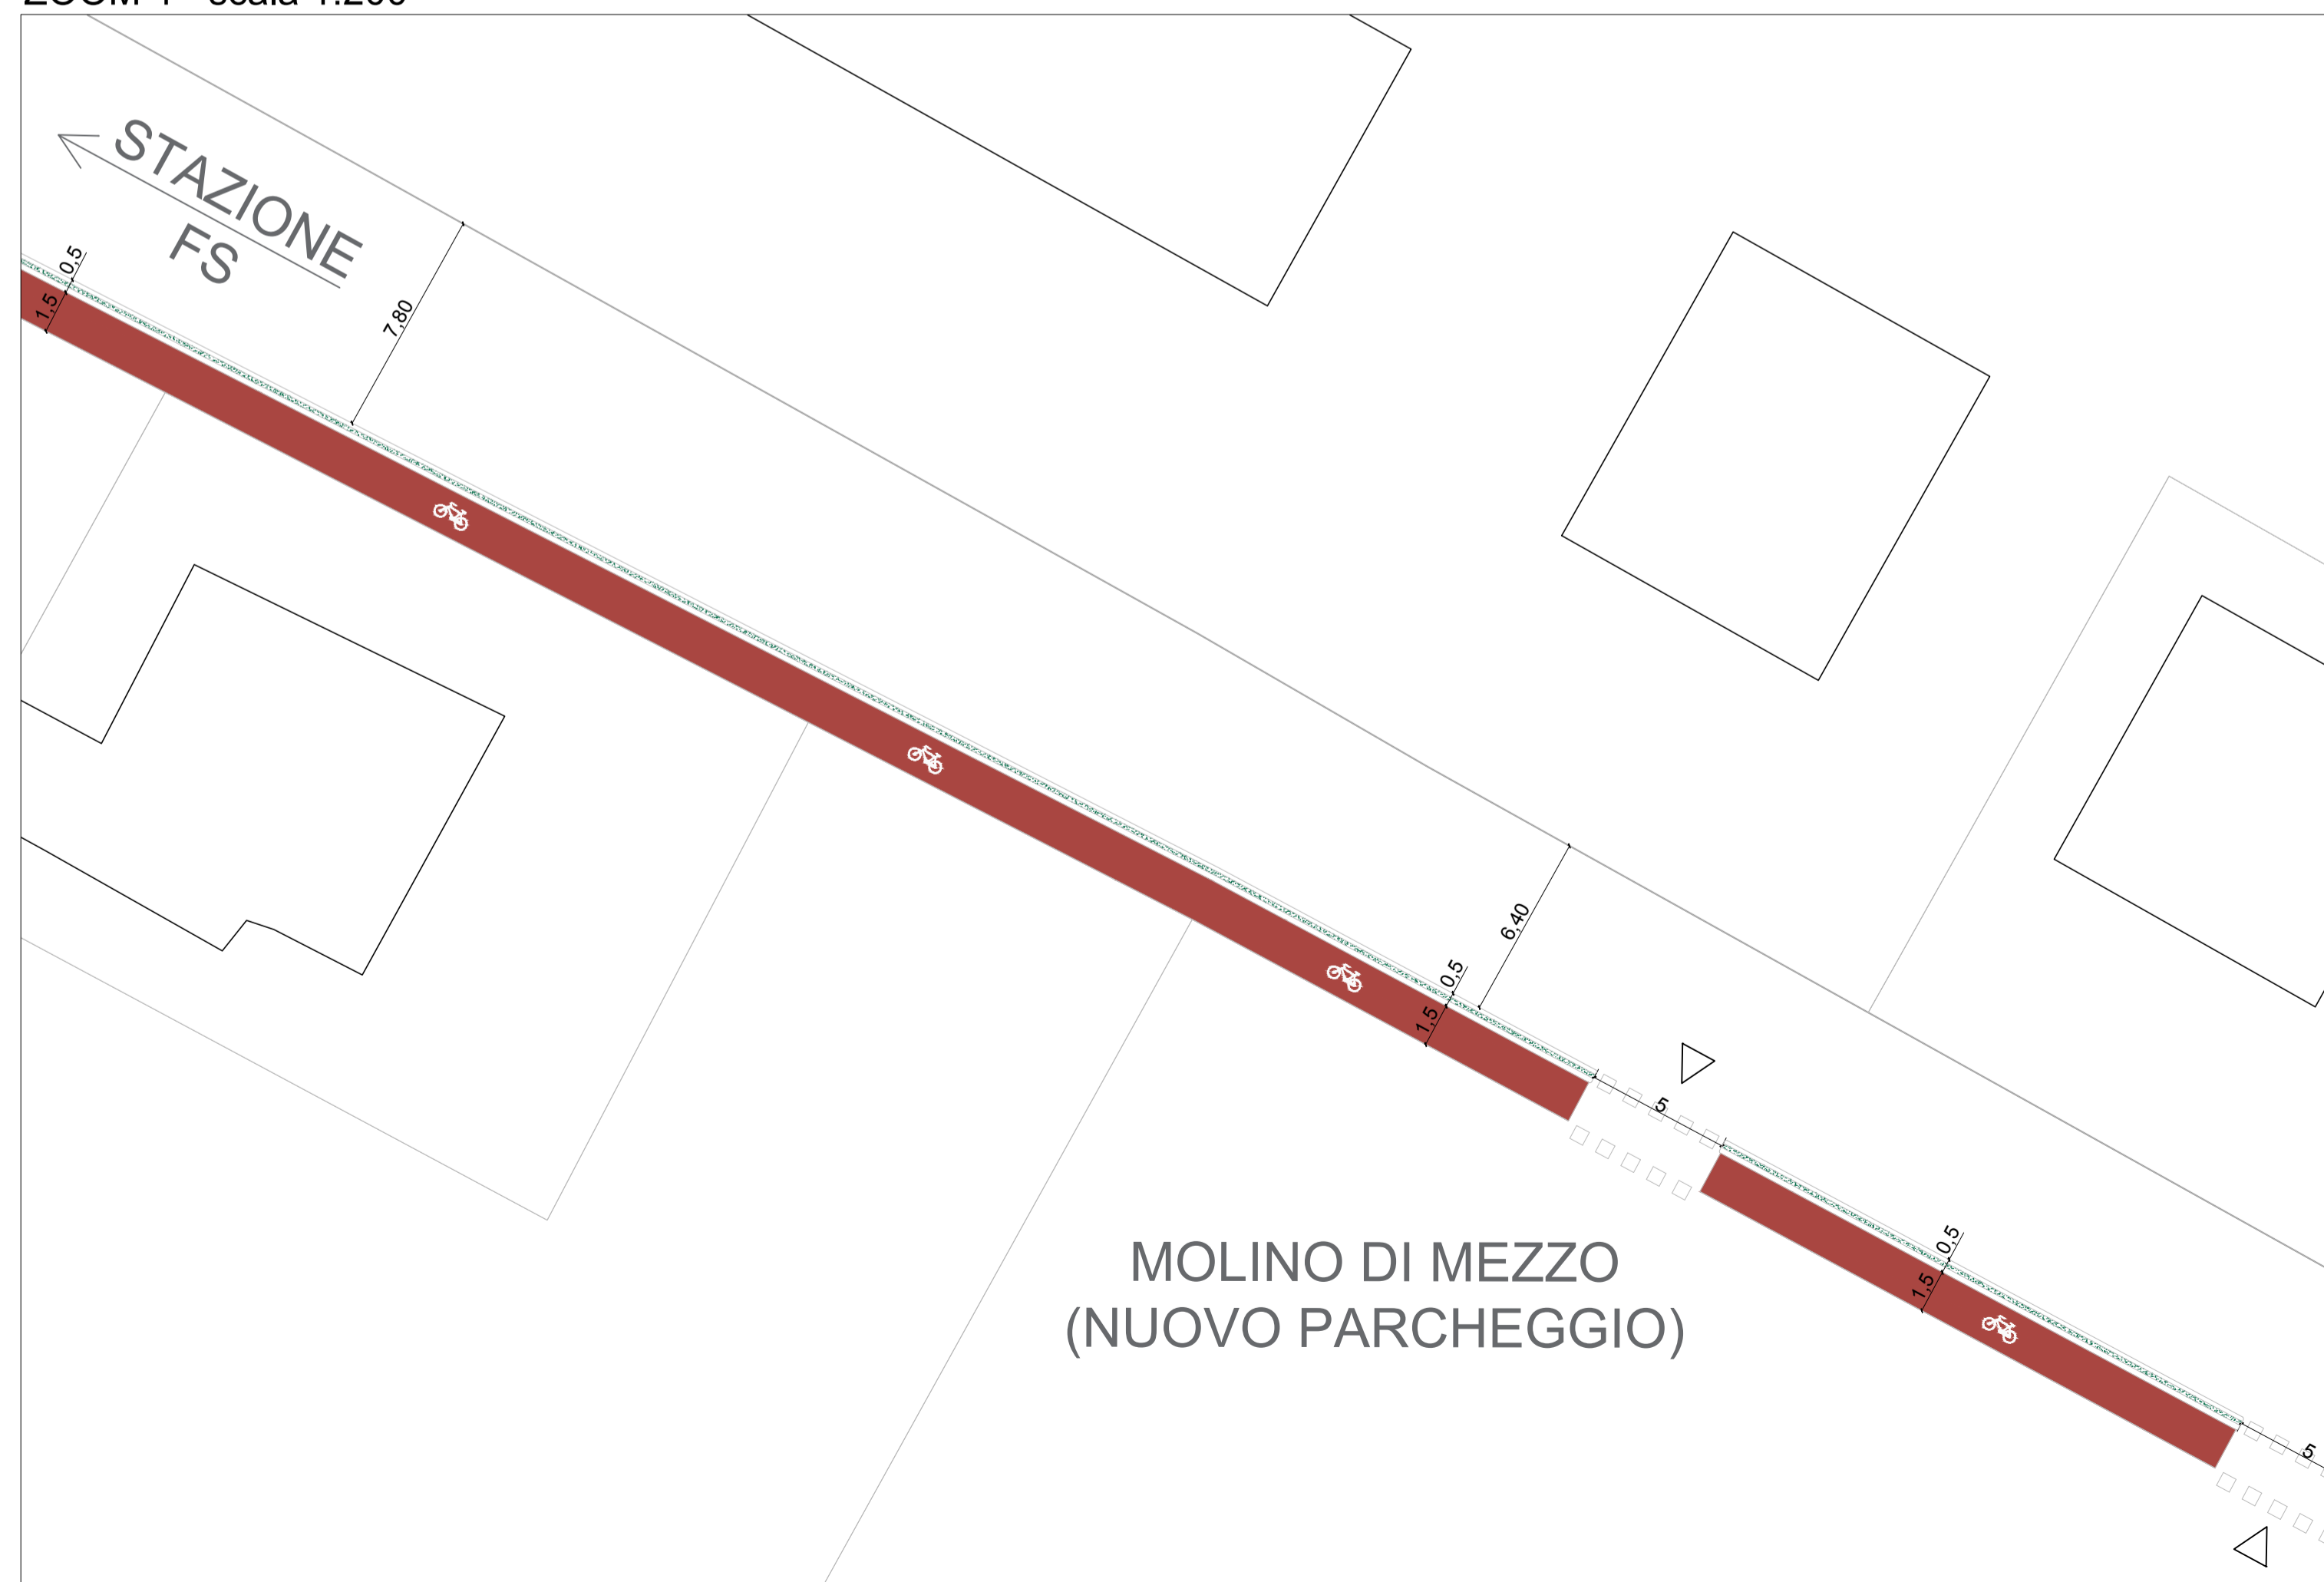ZOOM 4 - scala 1:200



COMUNE DI CASTEL BOLOGNESE
 Provincia di Ravenna
 Servizio Coordinamento LLPP Valle Senio
 RUP: Ing. Felice Calzolaio

**PROGETTO DEFINITIVO-ESECUTIVO
 REALIZZAZIONE RETE DI PERCORSI CICLABILI
 INNOVATIVI NEL COMUNE DI CASTEL BOLOGNESE**

Progettisti:
 **Dott. Geol. Loris Venturini**
Arch. Martina Massari
Arch. Giulia Maroni



Oggetto:	Scala:	Data:	Elaborato:
DETTAGLI TECNICI. ATTRAVERSAMENTI IN CENTRO URBANO		Febbraio 2020	T5.3.2