

COMUNE DI FAENZA
Provincia di Ravenna

PRESENTAZIONE E RICHIESTA DI APPROVAZIONE
DELLO SCHEMA DI INQUADRAMENTO OPERATIVO (SIO)
RELATIVO ALLA SCHEDA DI PROGETTO U.71 "Area di Via Pana"

PROPRIETA':
CAPE SOCIETA' COOPERATIVA
Via Pana , 112
Faenza (RA)
CF.-P.IVA : 00869210393

PROGETTISTA:
Geom. Cristina Scaioli

Timbro e firma

REVISIONI PROGETTO :

PROGETTAZIONE : STUDIO TECNICO CAPTA ASSOCIATI
Via G. Garibaldi ,33 - Cattolica tel. - fax.0541/831884

Tutti i diritti sono riservati. Ogni riproduzione anche parziale del seguente disegno
è perseguibile a termini di legge (C.C. art.2575 e segg.)

TAVOLE ARCHITETTONICHE

ELABORATO GRAFICO

Dicembre 2019


Scale

1:100


File:

INQUADRAMENTO URBANISTICO:

STRALCIO TAVOLA RUE

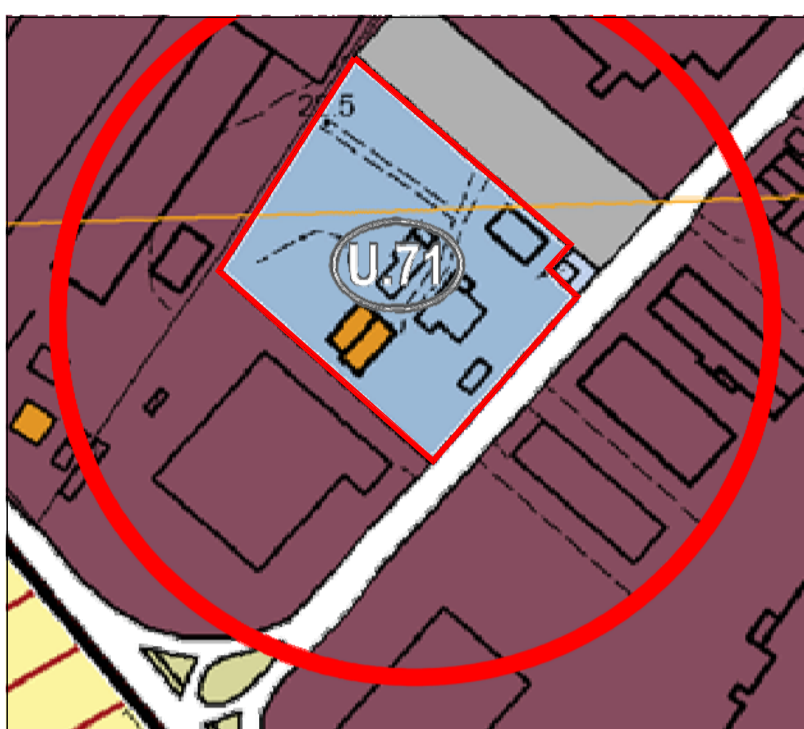


ESTRATTO DI MAPPA

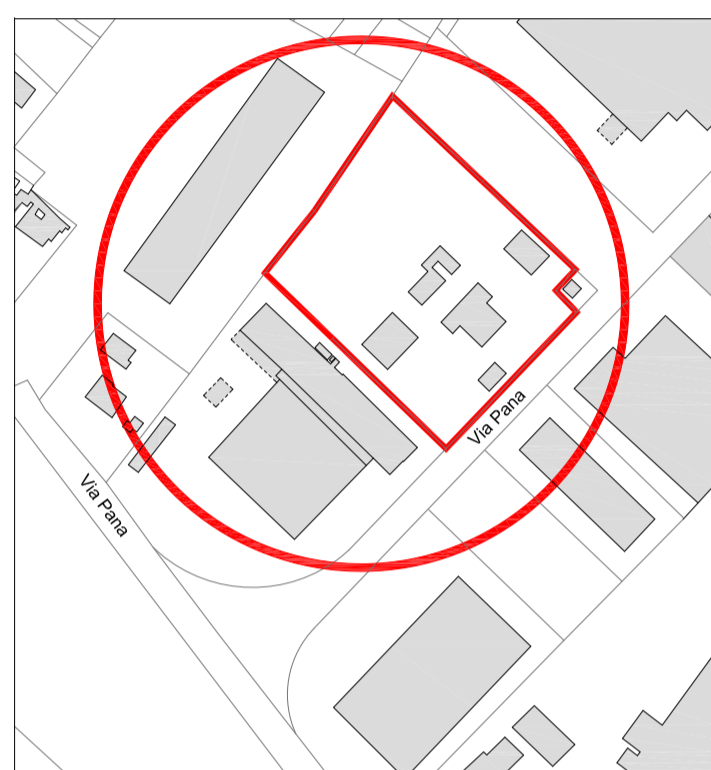


Foglio 63 - Particella 121

ATTUALE SCHEDA DI PROGETTO
U.71 "AREA DI VIA PANA"

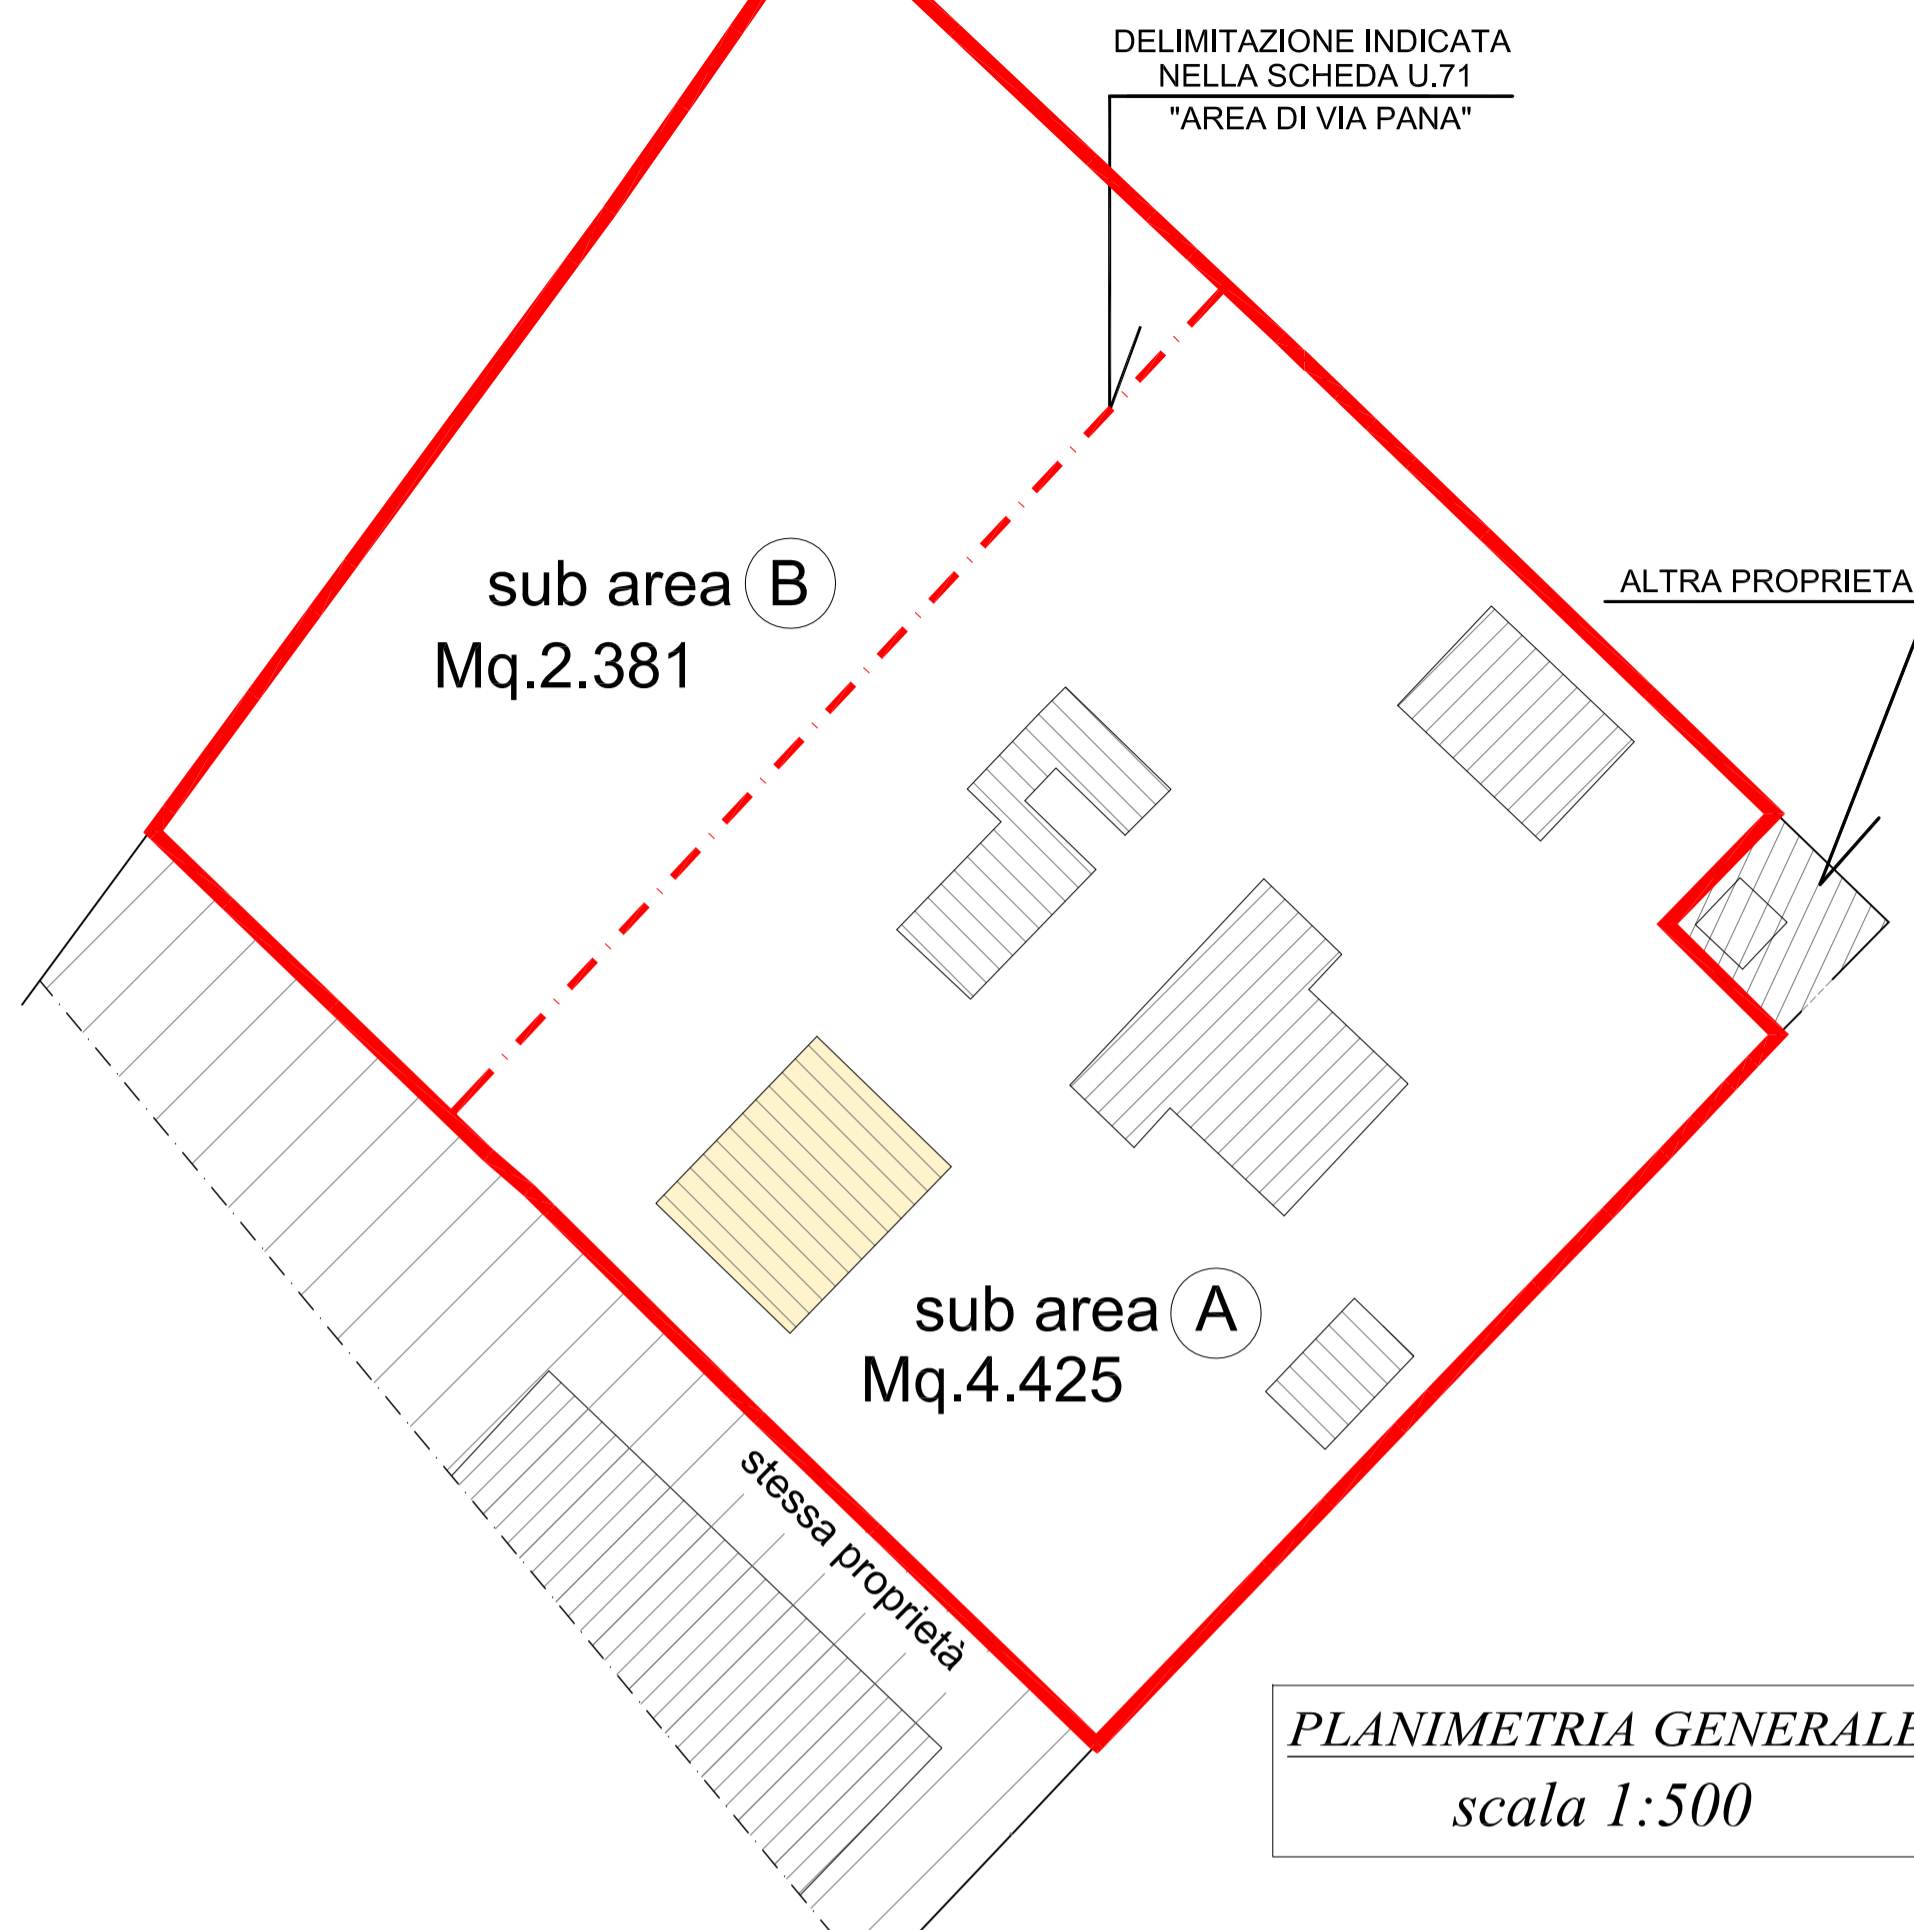

STATO COMPARATO SCHEDE
U.71 "AREA DI VIA PANA"

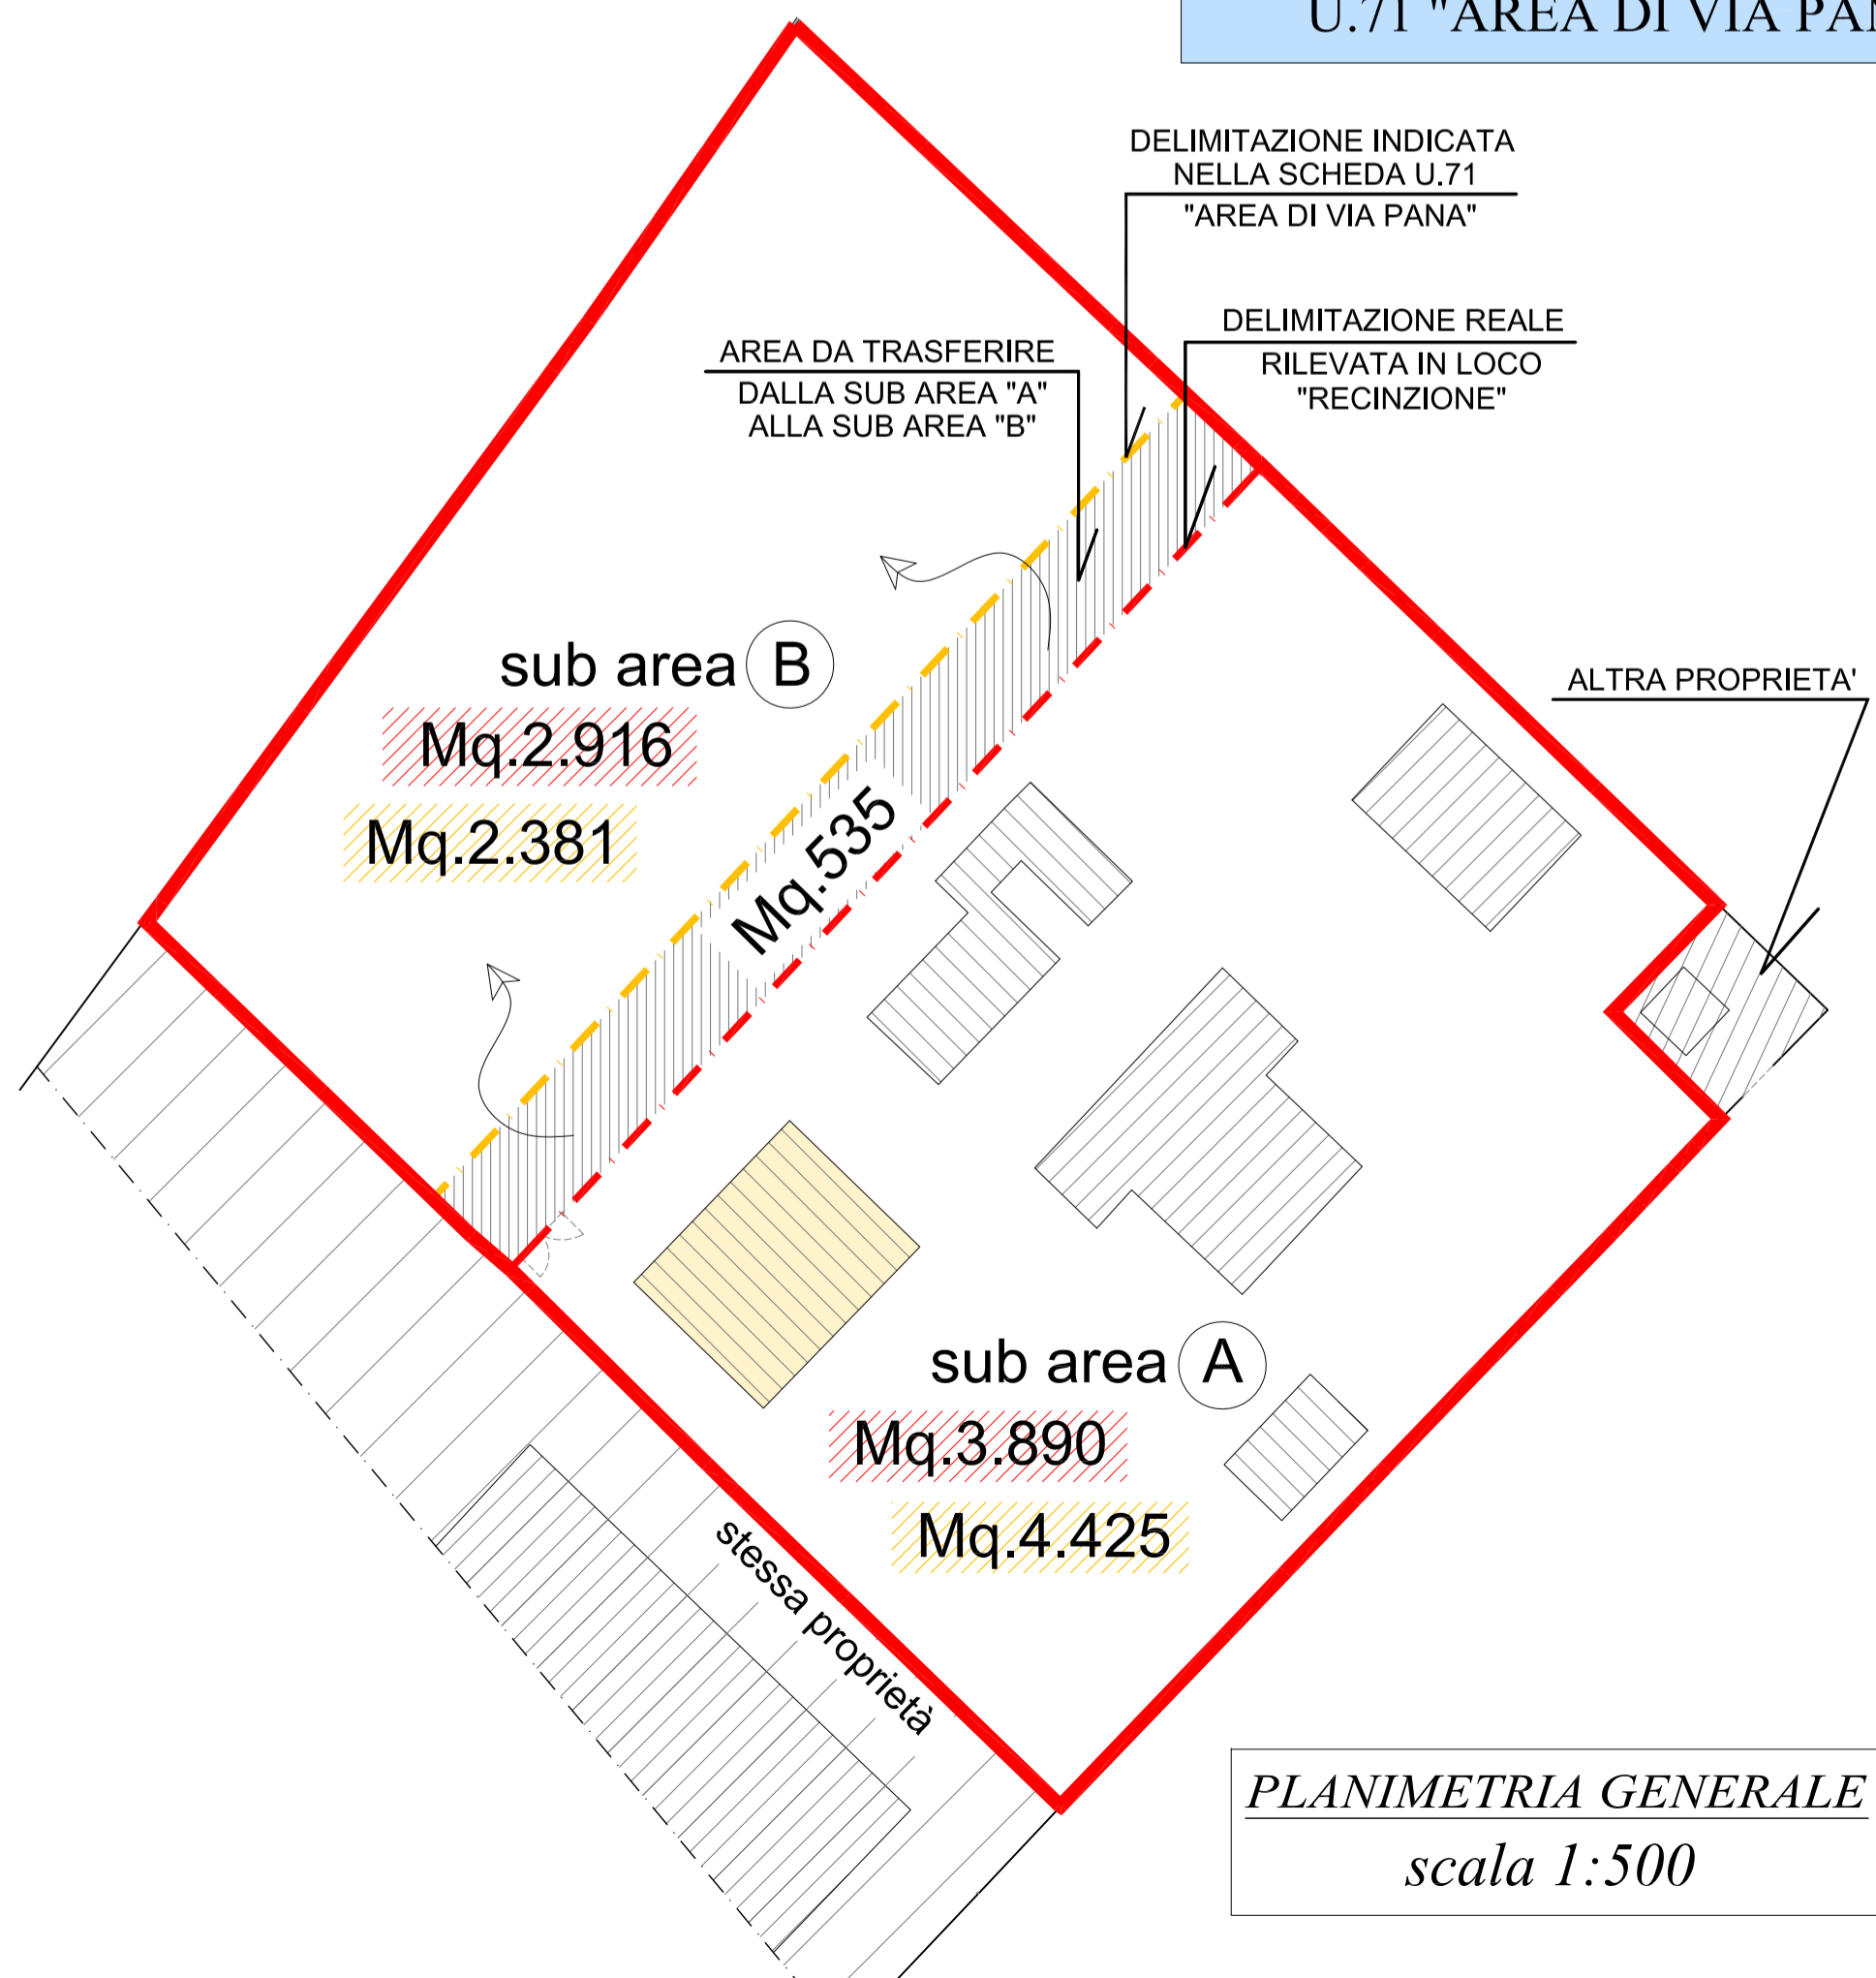

MODIFICA SCHEDA DI PROGETTO
U.71 "AREA DI VIA PANA"

