



ZONIZZAZIONE ACUSTICA
DEL TERRITORIO COMUNALE

Classificazione delle aree - Zonizzazione acustica



Aree urbanizzate di Riolo Terme
Carta di Sintesi

COMUNE DI Riolo Terme	ZONIZZAZIONE ACUSTICA redatta da AUSILIO SpA	Data: Giugno 2015 Rev. 01
TAV. 2	GRUPPO DI LAVORO: Dot. MAURIZIO CASTELLARI Ing. LAURA AGOSTINI	Scala 1:5.000

STATO DI FATTO	STATO DI PROGETTO	
		CLASSE I - Aree particolarmente protette dB 50/50
		CLASSE II - Aree prevalentemente residenziali dB 55/55
		CLASSE III - Aree di tipo misto dB 60/60
		CLASSE IV - Aree ad intensa attività umana dB 65/65
		CLASSE V - Aree prevalentemente industriali dB 70/60
		CLASSE VI - Aree esclusivamente industriali dB 70/70

FASCE DI RISPETTO STRADE (DPR 142/2004)

	Fascia A di rispetto strade dB 70/60
	Fascia B di rispetto strade dB 65/65

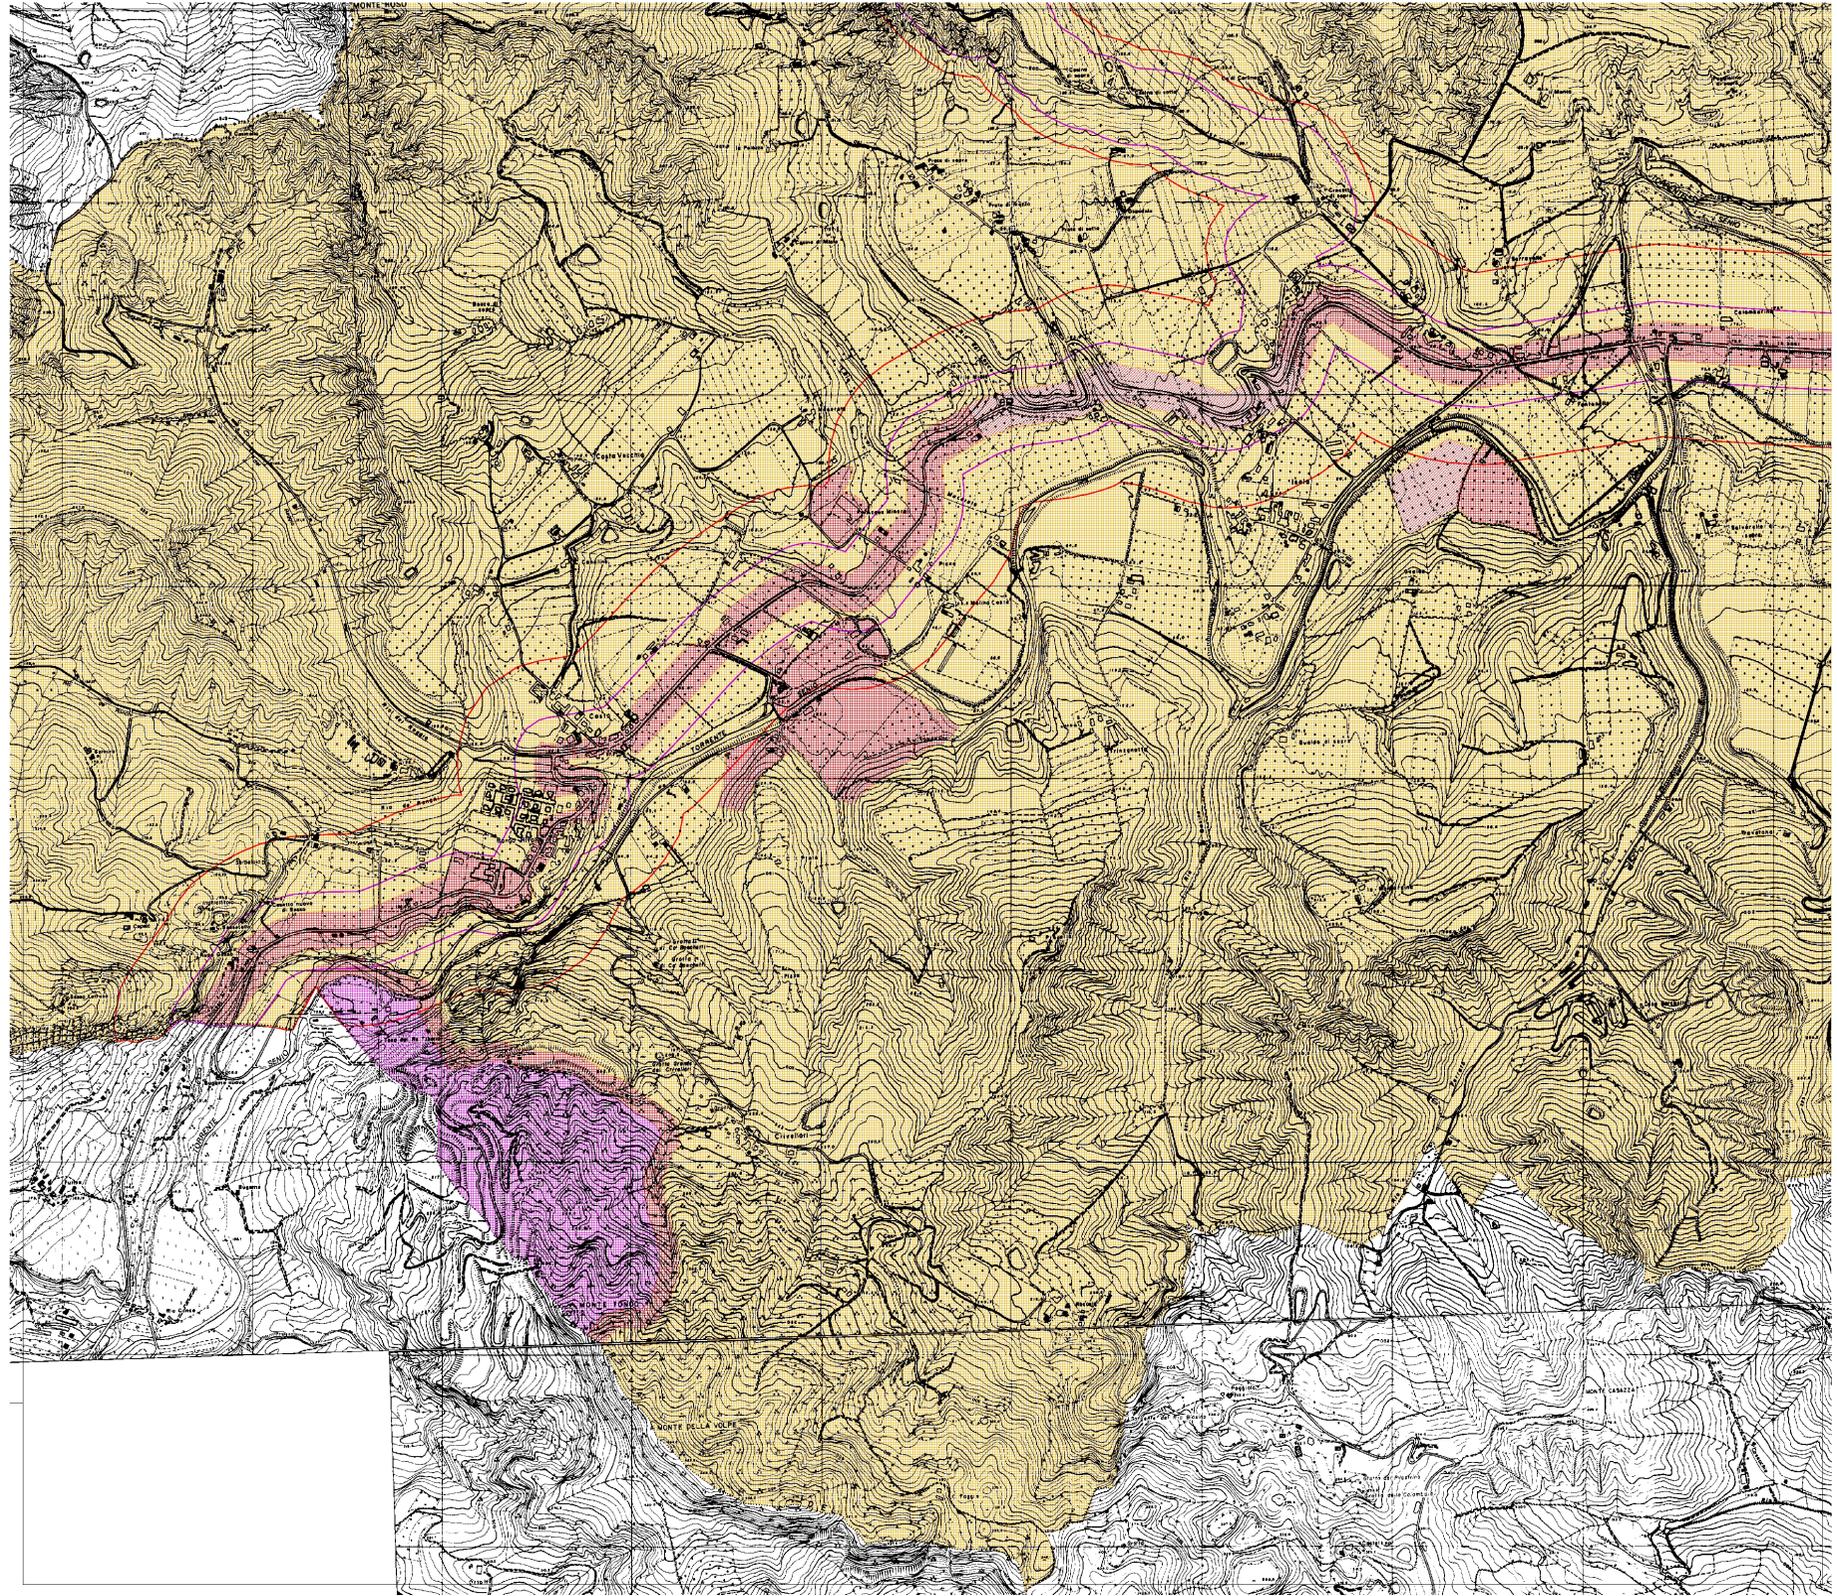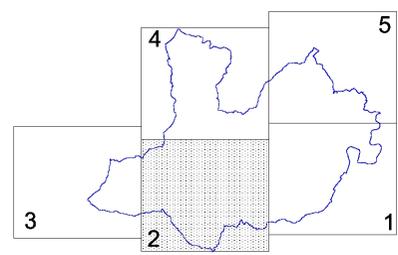

Data	Verificato	Data	Approvato