




COMUNE DI RIOLO TERME  
Provincia di Ravenna

## ZONIZZAZIONE ACUSTICA DEL TERRITORIO COMUNALE

Classificazione delle aree - Zonizzazione acustica

Aree urbanizzate di Riolo Terme  
Tavola delle Unità Territoriali Omogenee

COMUNE DI Riolo Terme	ZONIZZAZIONE ACUSTICA redatta da Ausilio SpA	Data: Dicembre 2006 Rev. 02
TAV. 6	GRUPPO DI LAVORO: Dott. MAURIZIO CASTELLARI Ing. LAURA AGOSTINI	Scala 1:35.000

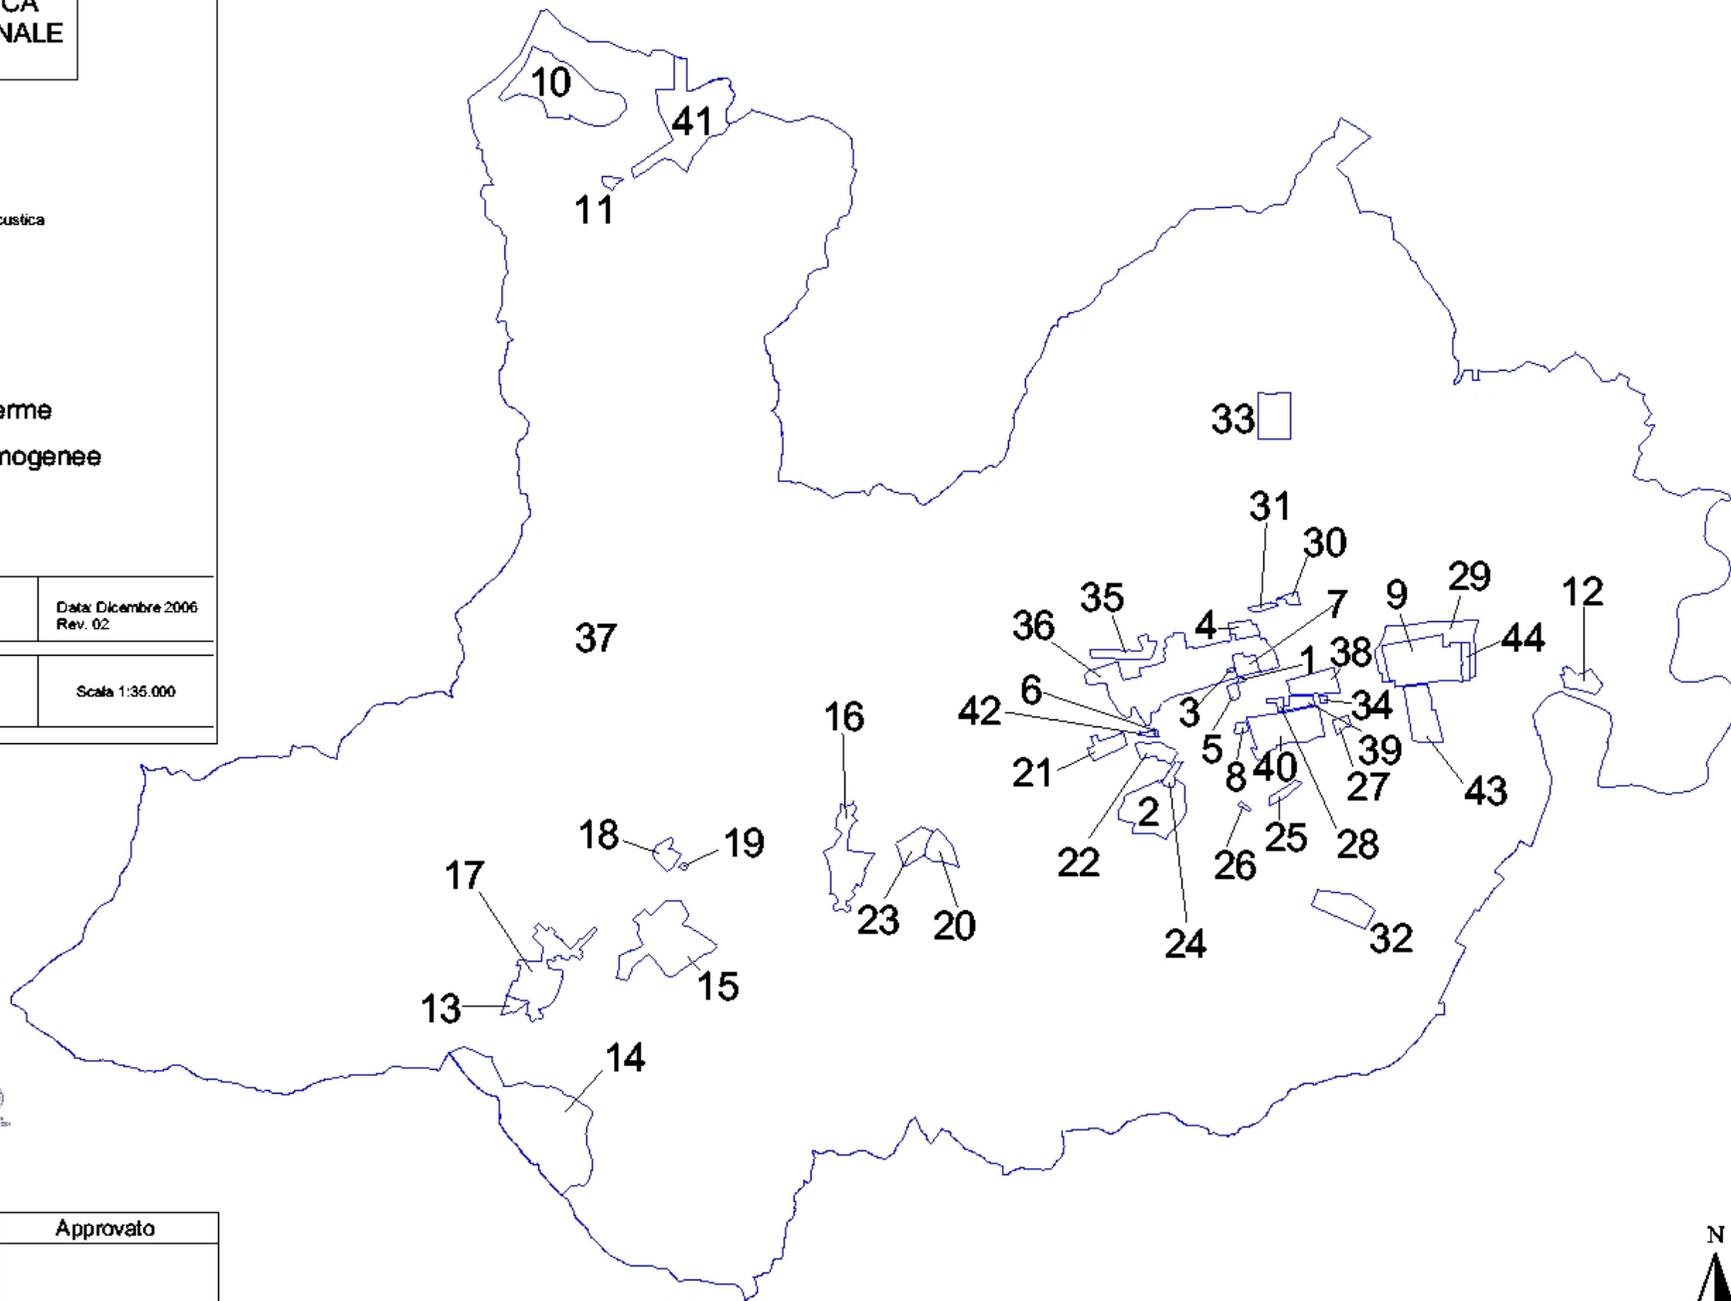

Data	Verificato	Data	Approvato

