



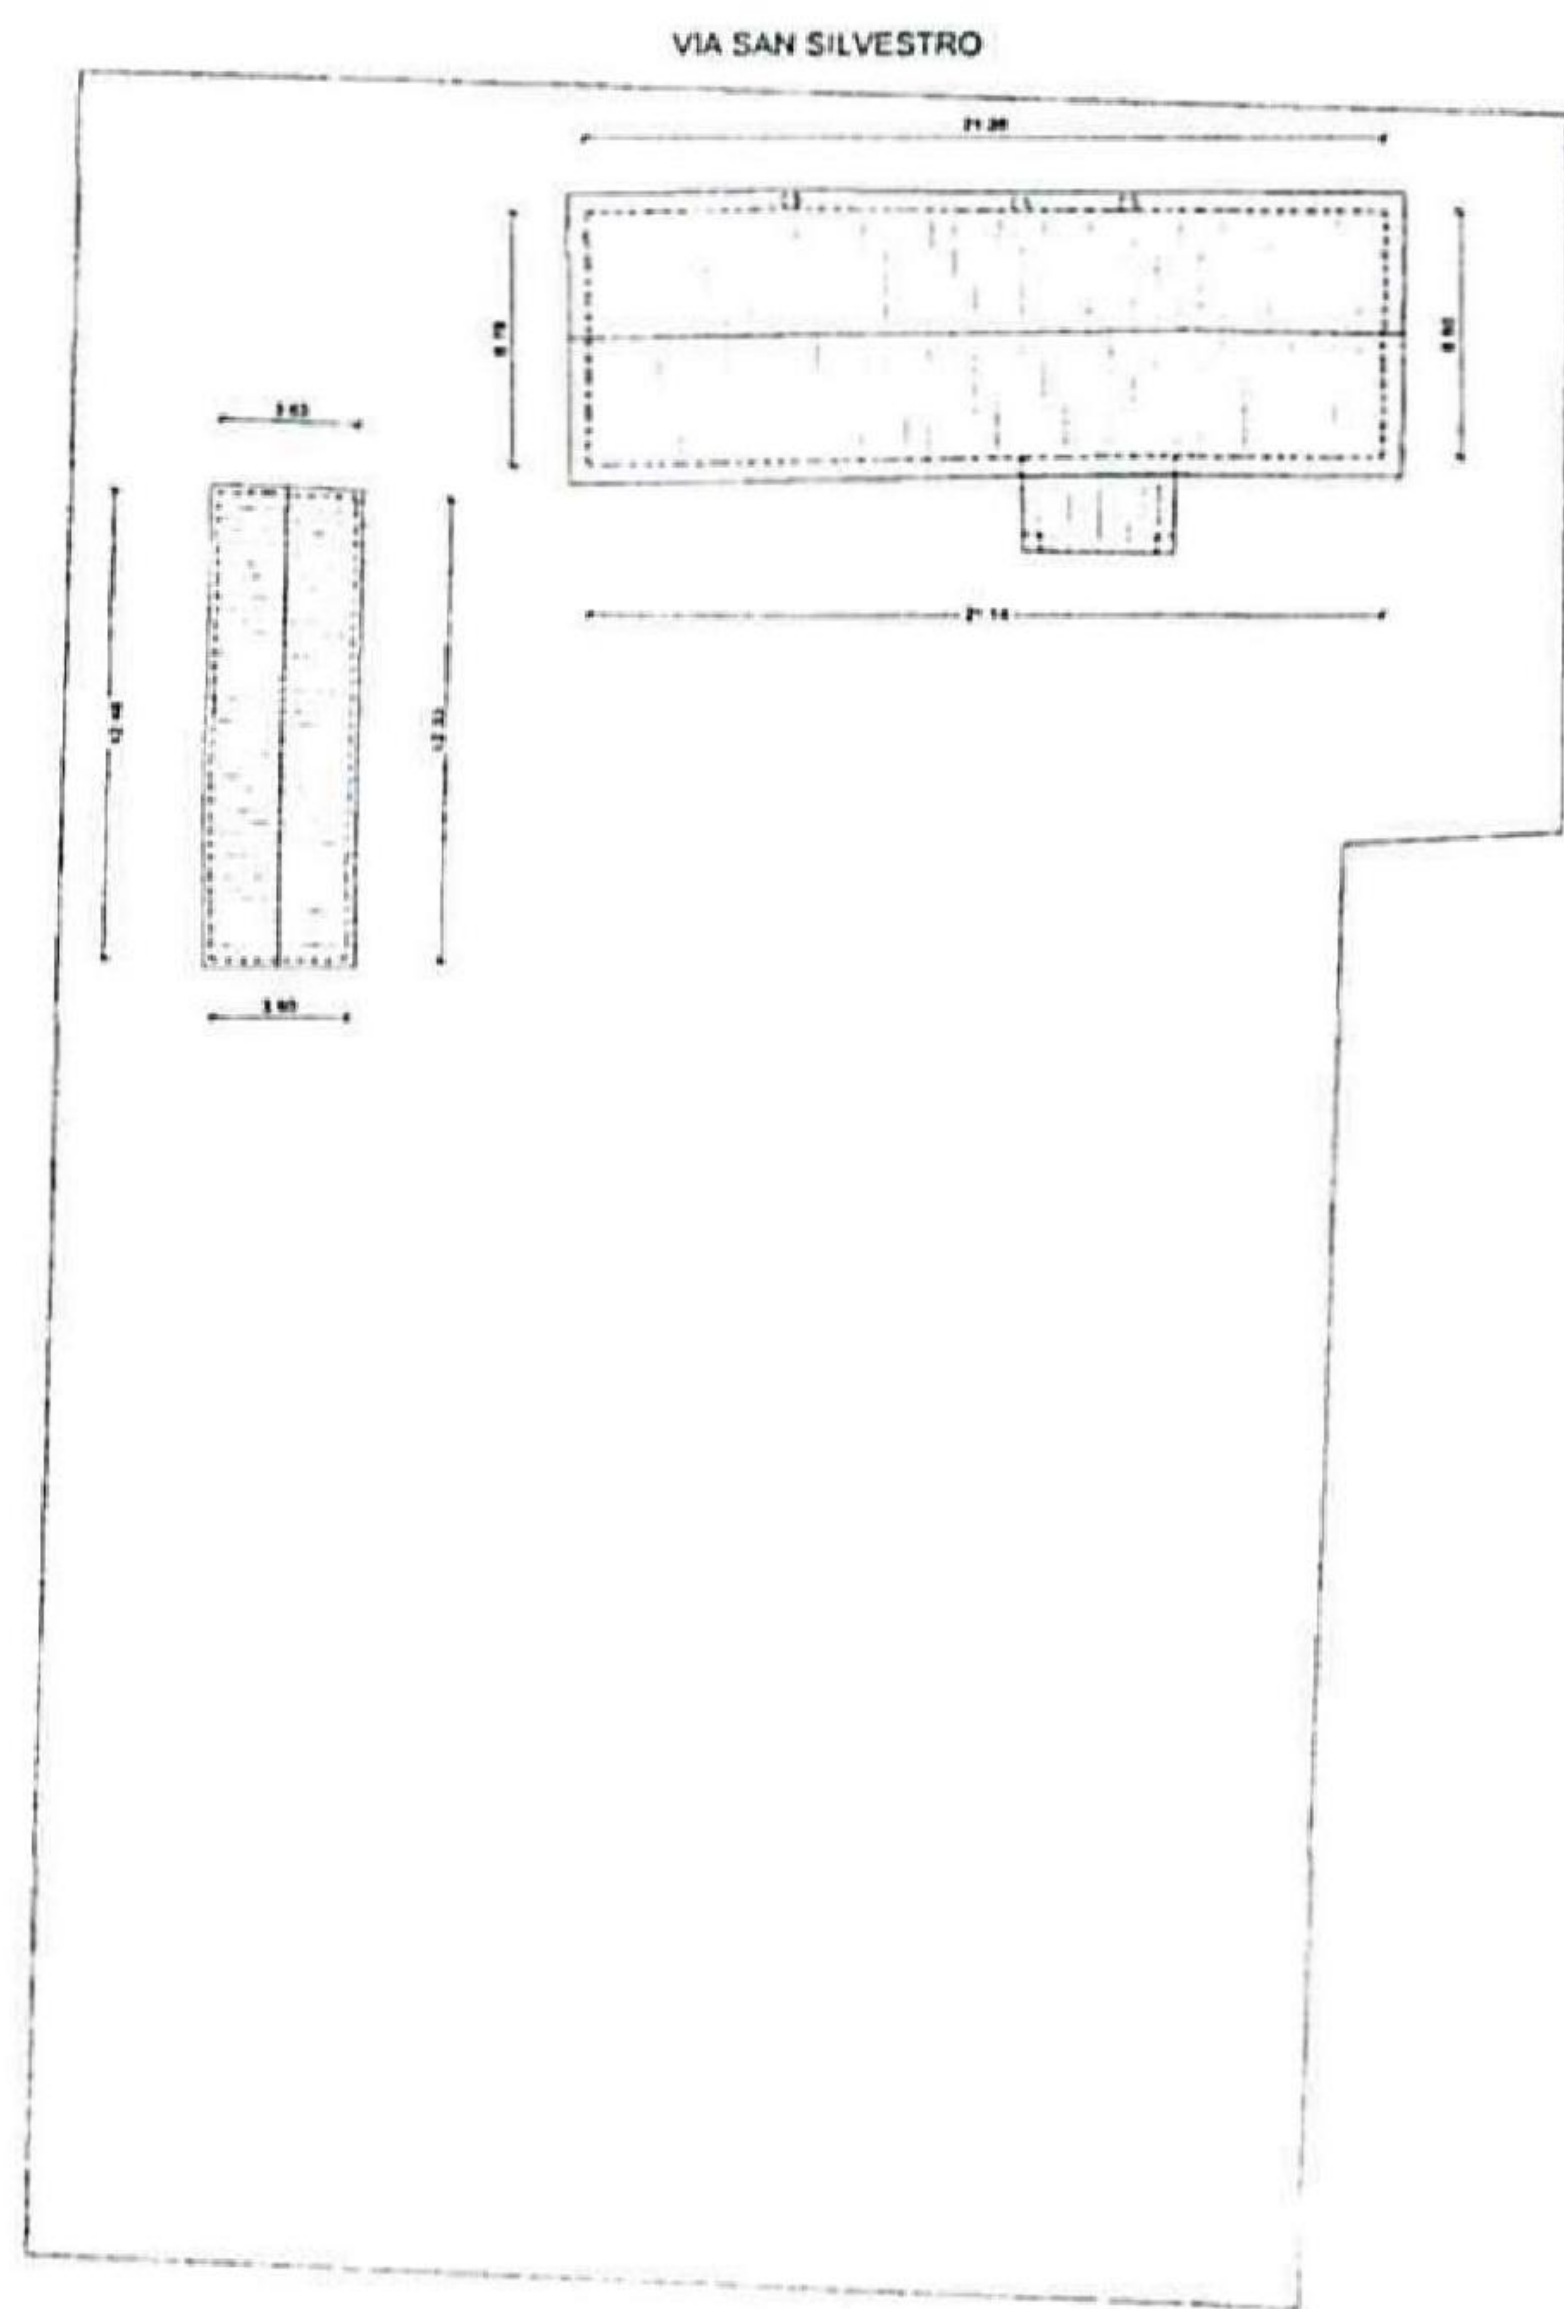

STATO DI FATTO LOTTO  
SCALA 1:200




<b>PROVINCIA DI RAVENNA</b> COMUNE DI FAENZA CILA A SANATORIA L.R. 23/2004 ART. 18bis FABBRICATO AD USO CIVILE ABITAZIONE E SERVIZI IN VIA SAN SILVESTRO 184 FOGLIO 85 MAPPALE 6	
PROPRIETA'	ARRELLI MARINO E SOCI ASSOCIATI SOCIETA' A RESPONSABILITA' LIMITATA
TITOLO	EDIZIONE QUADRO
OGGETTO	Foglio n. 2 Stato di fatto Stato di fatto
Disegnato: Giulio Sestini Architetto Via Volturno 10 47024 Faenza (RA)	

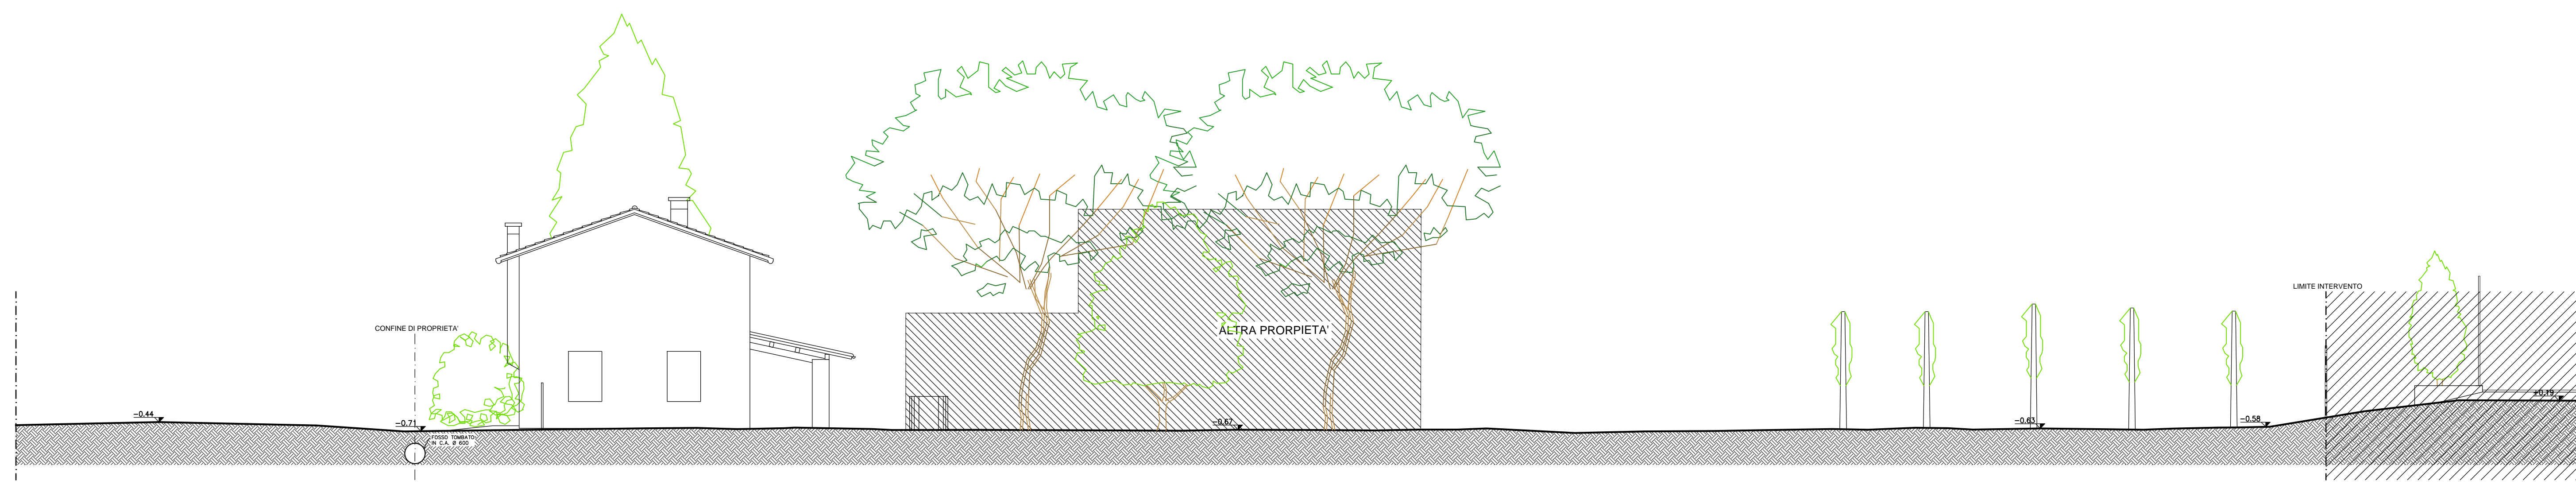


SEZIONE AMBIENTALE A-A  
SCALA 1:100

TABELLA SUPERFICIE - STATO DI FATTO		
SUPERFICIE FONDARIA		mq 1936,00
SUP. VERDE PERMEABILE		mq 1364,48
SUP. GHIAIATA IMP.	305,46 x 70%	mq 213,82
SUP. GHIAIATA PERM.	305,46 x 30%	mq 91,64
SUP. IMPERMEABILE		mq 266,06
SUP. PERMEABILE TOT.		mq 1456,12
SUP. IMPERMEABILE TOT.		mq 479,88

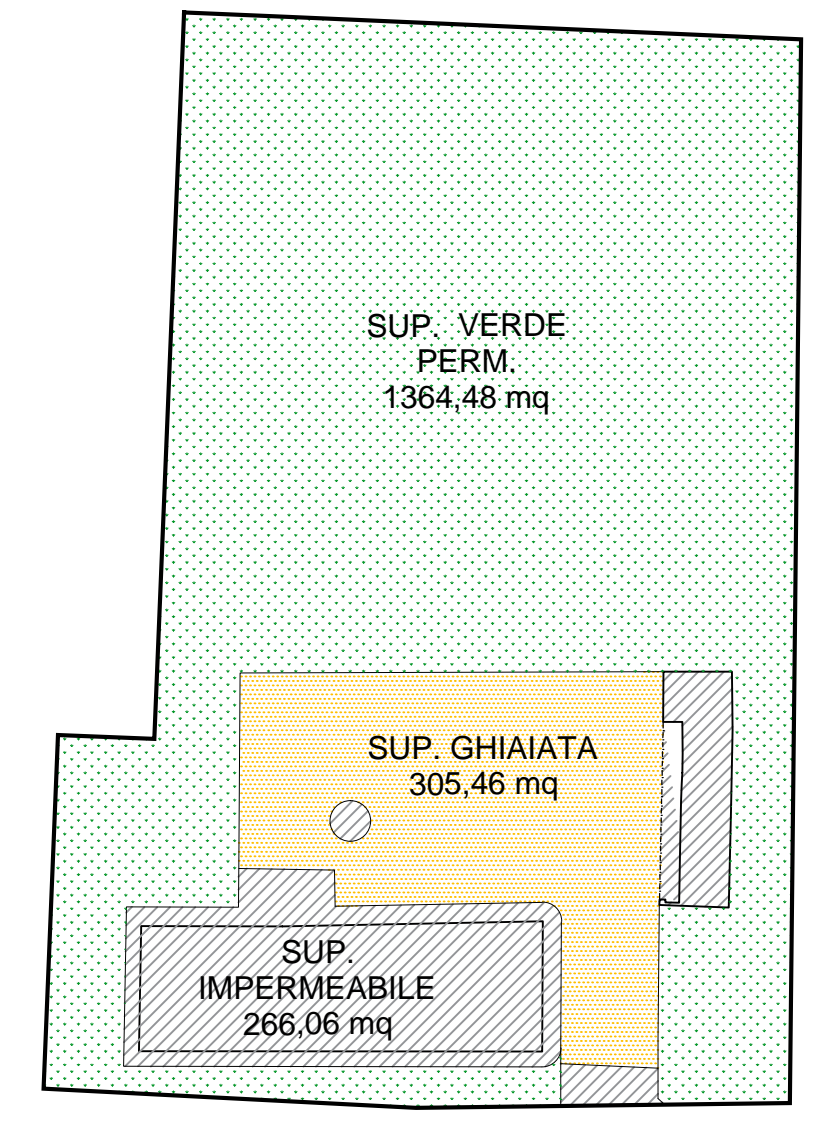

PLANIMETRIA GENERALE - STATO DI FATTO  
SCALA 1:200

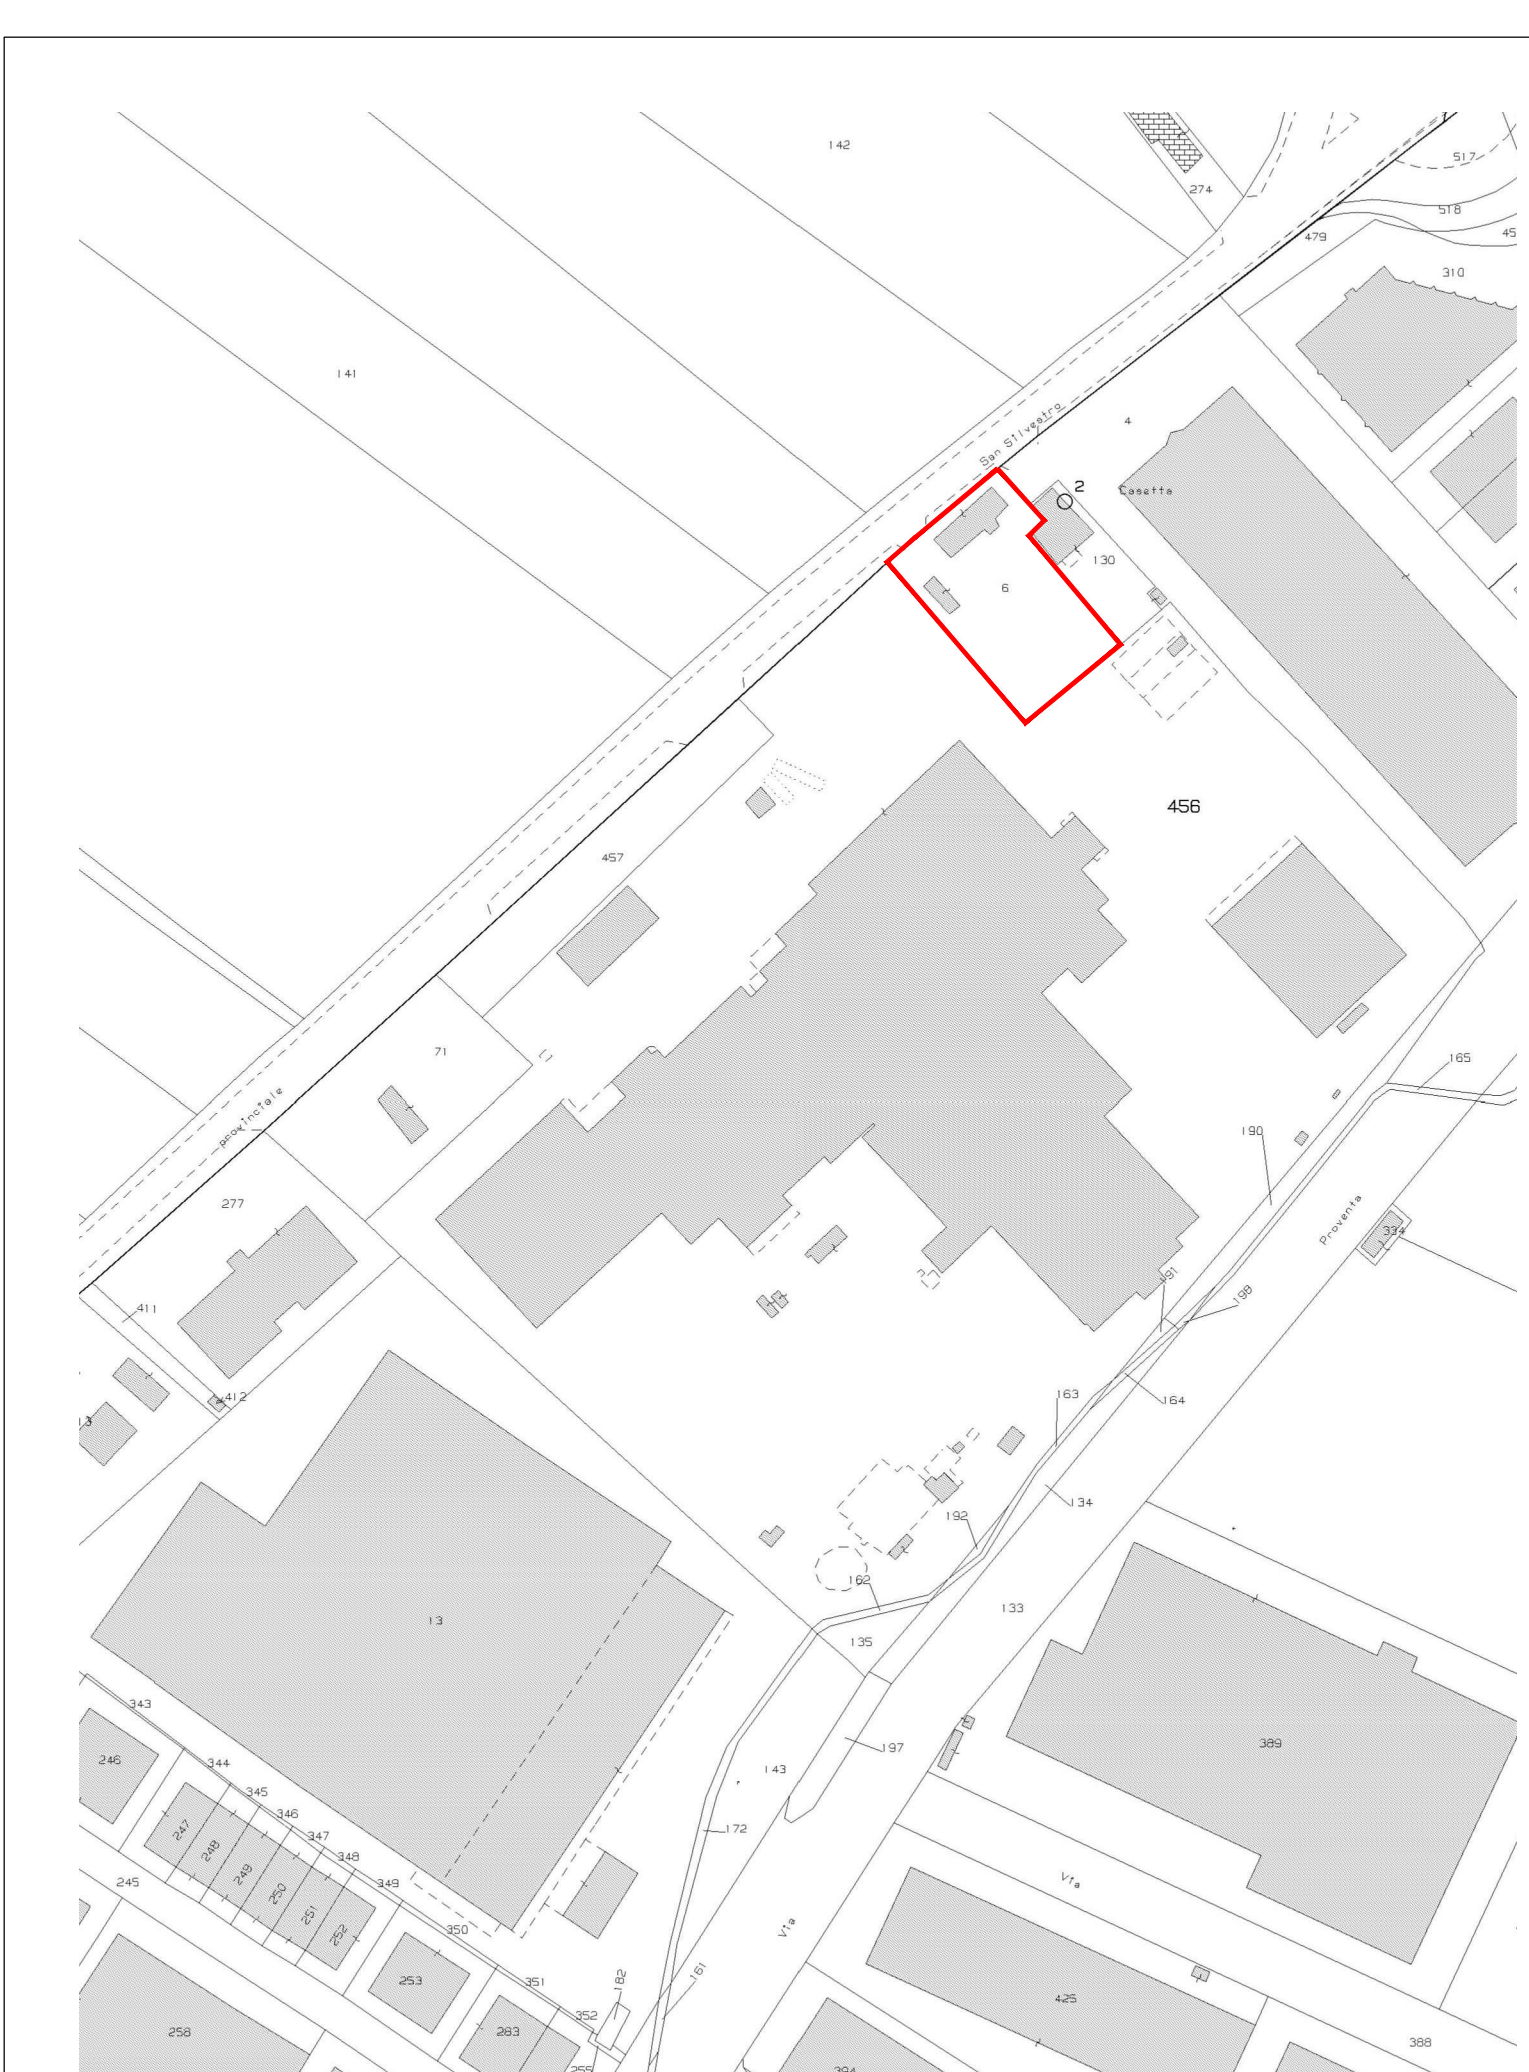

PLANIMETRIA CATASTALE  
SCALA 1:2000  
Fg. 85 Part. 6

**COMUNE DI FAENZA**  
 P.D.C. ai sensi dell'Art.53 Legge Regione Emilia-Romagna 21 Dicembre 2017, n. 24. Incorporazione di lotto contiguo all'area di pertinenza di attività economica già insediata. INTERVENTO  
**STABILIMENTO DI MACELLAZIONE** OGGETTO  
 Via San Silvestro 184, Faenza (RA) UBICAZIONE  
 FG.85 - MAPPALE - SUB.23  
 CLAI soc. coop. agricola PROPRIETA' E COMMITTENZA  
  
 STATO DI FATTO  
**PIANTE-PLANIMETRIA-SEZIONE**  
 SCALA 1:100-1:200 **A01**  
 Faenza, 27.04.2020  
 R.L. n. 2010 - Via Faenza 20 - Faenza (RA) Data stampa: 27.04.2020 PROGETTISTA  
 ING. MASSIMILIANO ANDRINI  
  
 CONSULENZA PROGETTAZIONE ARCHITETTURA SERVIZI INTEGRATI  
 STUDIO - PROGETTO - TECNICA - PIANIFICAZIONE - 05462257  
 VIA VOLTA 24 - 48018 FAENZA (RA) TEL. 054622500 FAX 054622577  
 email: studi@tecnicamista.com web: www.tecnicamista.com  
 TUTTO O PARTE DEL PRESENTE ELABORATO NON PUO' ESSERE DIFFUSO, RIPRODOTTO O DISASSEMBLATO SENZA AUTORIZZAZIONE