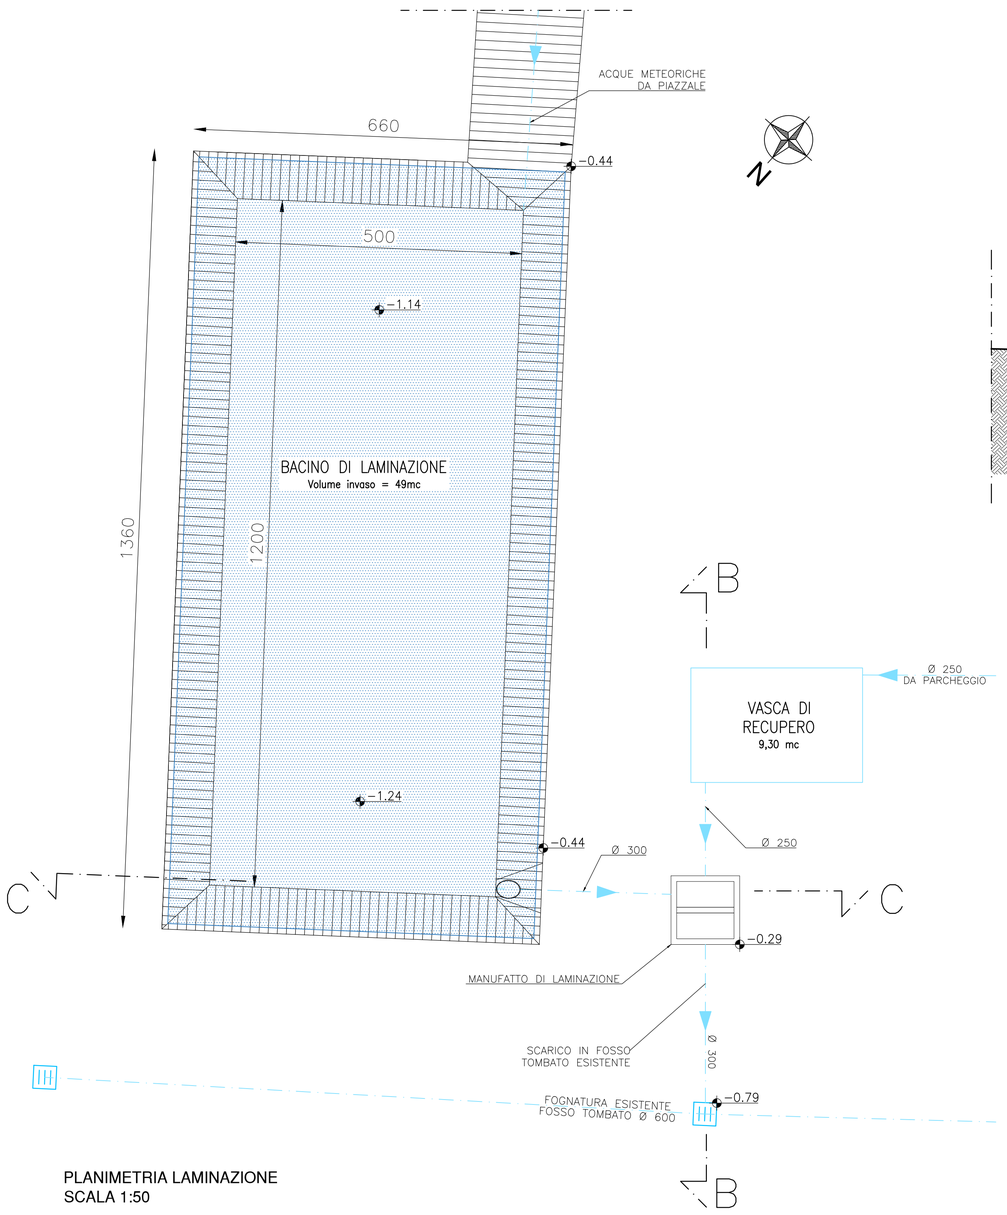

PLANIMETRIA LAMINAZIONE
SCALA 1:50

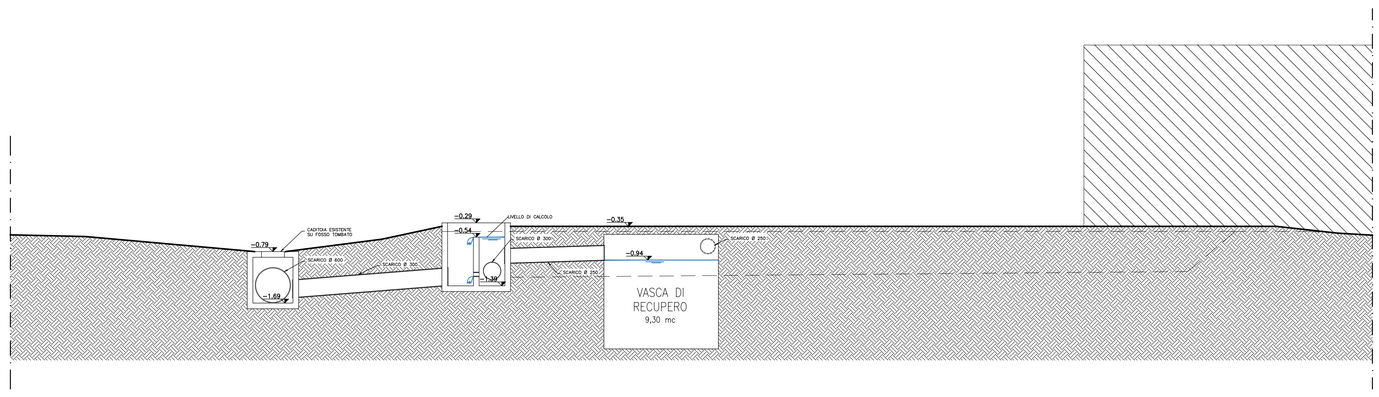

SEZIONE B-B
SCALA 1:50

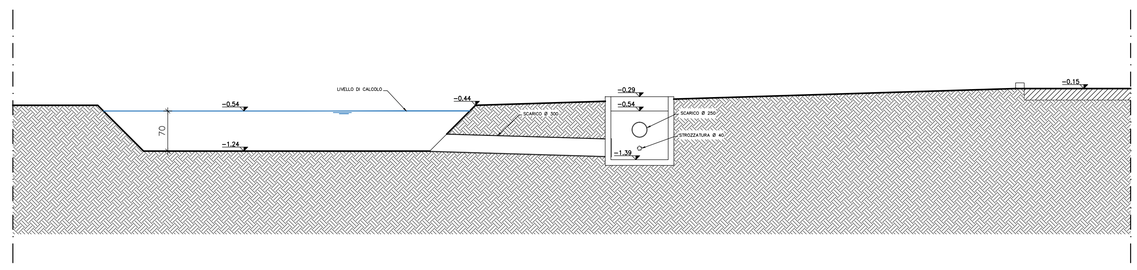

SEZIONE C-C
SCALA 1:50

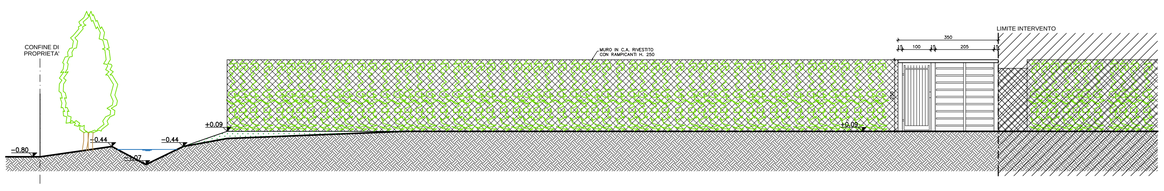

SEZIONE D-D
SCALA 1:100

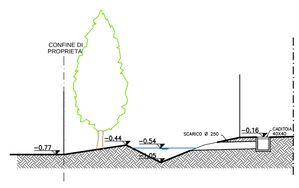

SEZIONE E-E
SCALA 1:100

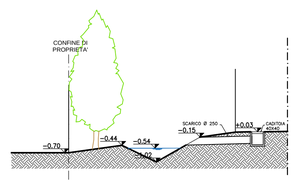

SEZIONE F-F
SCALA 1:100

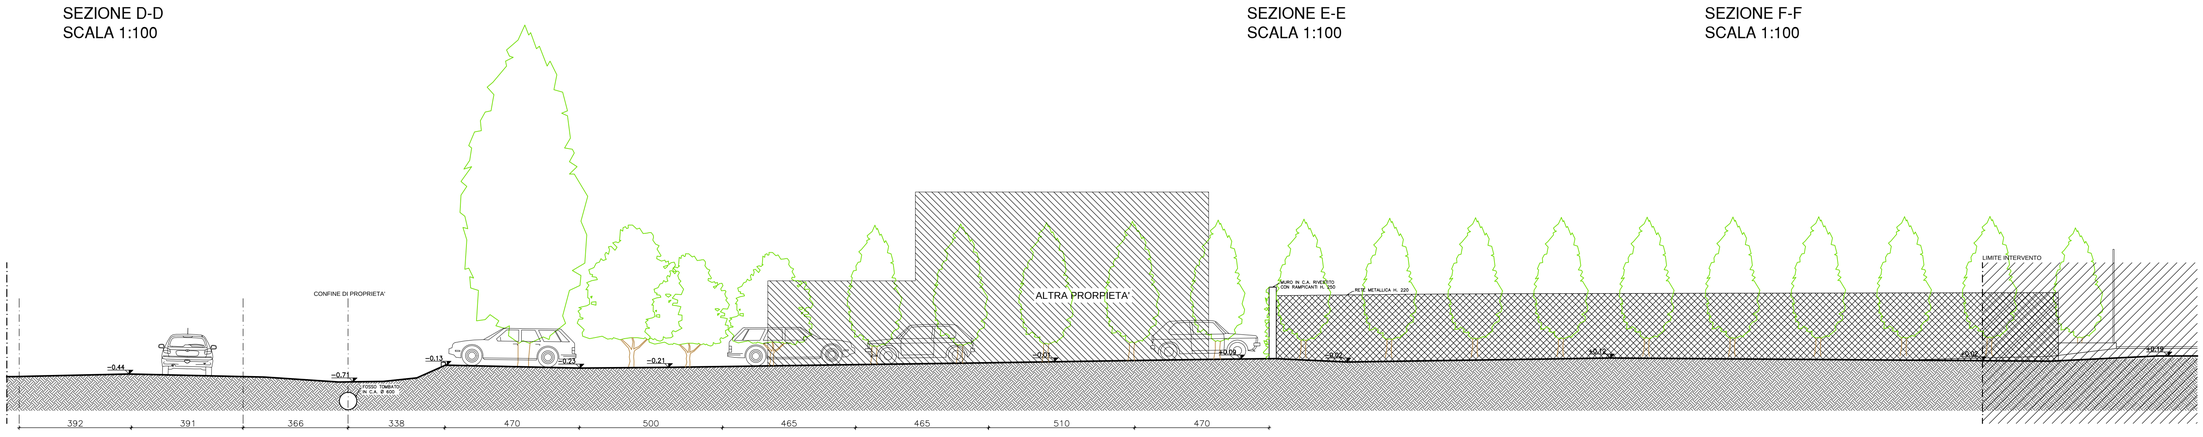

SEZIONE A-A
SCALA 1:100

TABELLA SUPERFICI – STATO DI PROGETTO		
SUPERFICIE FONDIARIA		mq 1936,00
SUP. VERDE PERMEABILE SUP. PAV. FORATA IMP SUP. PAV. FORATA PERM. SUP. IMPERMEABILE	 86,48 x 80% 86,48 x 20% 	mq 563,83 mq 69,18 mq 17,30 mq 1285,69
SUP. PERMEABILE TOT: SUP. IMPERMEABILE TOT:		mq 581,13 mq 1354,87
SUP. PERMEABILE MINIMA GARANTITA (30% DI sf):		mq 580,80
SUP. IMPERMEABILE DI PROGETTO:		mq 874,99
VOLUME DI LAMINAZIONE MINIMO:		mc 43,75
DIMENSIONAMENTO MINIMO SISTEMA DI ACCUMULO A.P.		mc 8,75
VOLUME DI LAMINAZIONE DI PROGETTO:		mc 49,00
VOLUME SISTEMA DI ACCUMULO A.P.:		mc 10,00

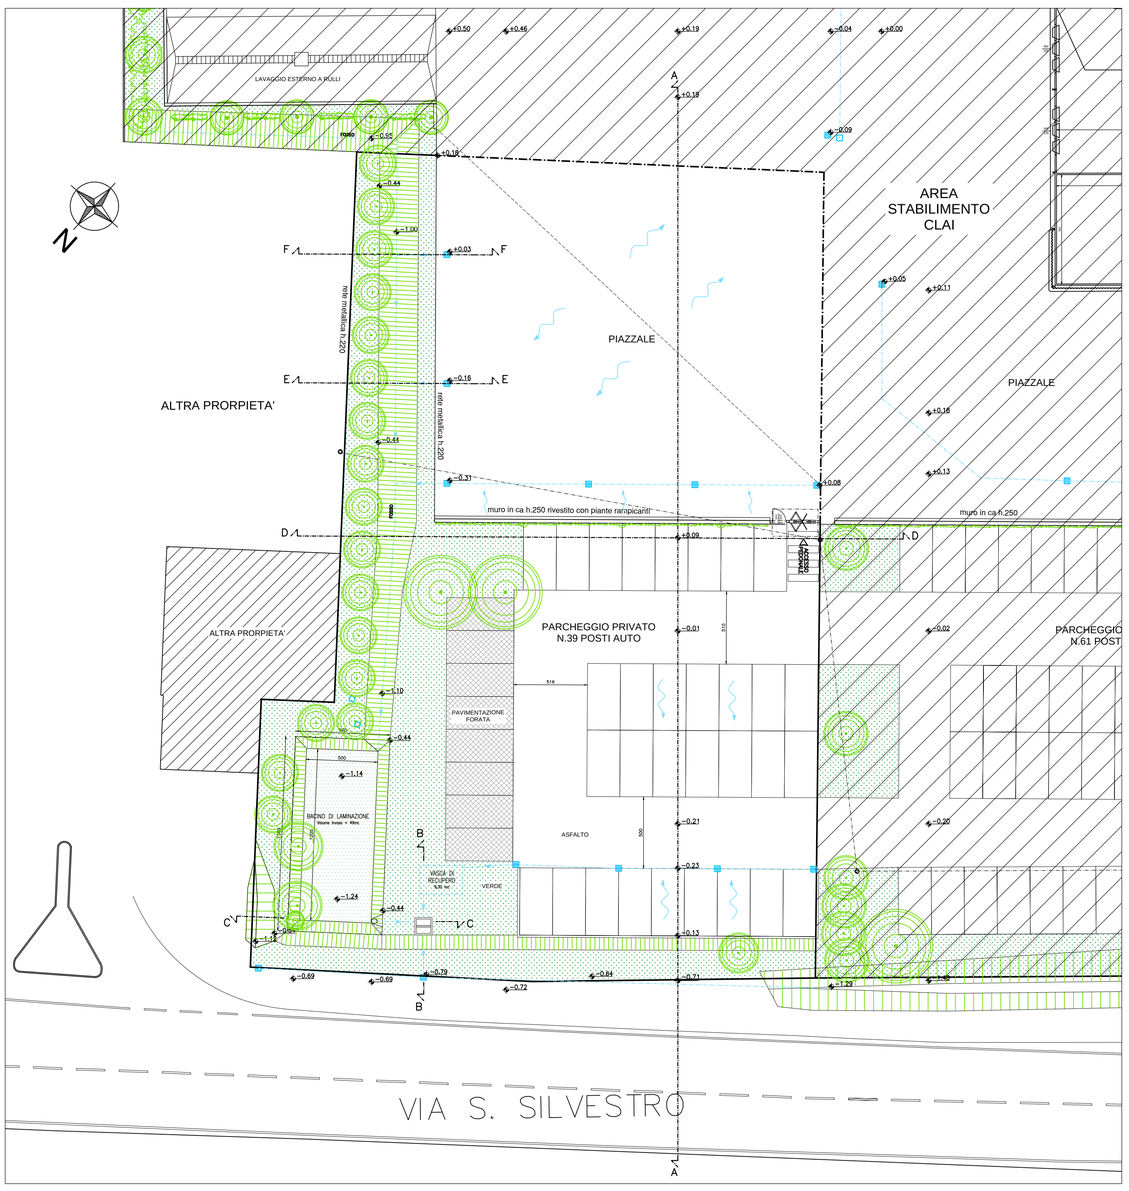

PLANIMETRIA GENERALE - STATO DI FATTO
SCALA 1:200

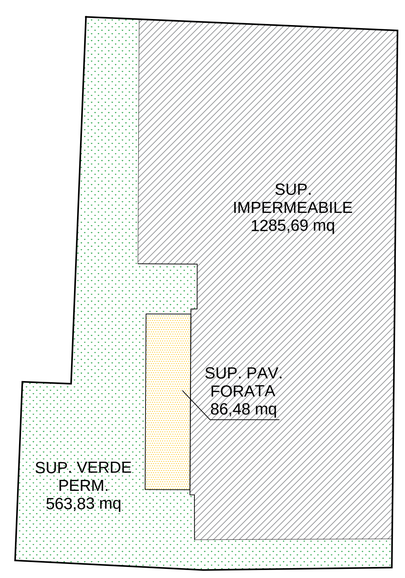

RELAZIONE DI INVARIANZA IDRAULICA

(Consorzio della Romagna Occidentale)

Dimensionamento volume di laminazione

sup fondiaria intervento	1.936,00	mq
sup impermeabile progetto	874,99	mq
Volume di laminazione minimo	**43,75**	mc

Dimensionamento Bacino di Progetto

Superficie A x B (m)	64	mq
Profondità media	70	cm
Volume di progetto	**49,00**	mc

Dimensionamento Strozzatura

Portata amm.le 15l/sec/ha	**2,904**	l/sec
Battente massimo	70	cm
Diametro	40	mm
Portata defluente	**2,79**	l/sec

COMUNE DI FAENZA

INTERVENTO
P.D.C. ai sensi dell'Art.53 Legge Regione Emilia-Romagna 21 Dicembre 2017 , n. 24. Incorporazione di lotto contiguo all'area di pertinenza di attività economica già insediata.

OGGETTO
STABILIMENTO DI MACELLAZIONE

UBICAZIONE
Via San Silvestro 184, Faenza (RA)
FG.85 - MAPP.6 - SUB 2/3

PROPRIETA' E COMMITTENZA
CLAI soc. coop. agricola

STATO DI PROGETTO
PIANTE-PLANIMETRIA-SEZIONI
SCALA 1:50-1:100-1:200

A02

Faenza, 27.04.2020

Rif.: tm-2010-claifaenza-2p-excardelli.dwg
Data stampa: 27.04.2020

PROGETTISTA
ING. MASSIMILIANO ANDRINI

tecnicamista
CONSULENZA PROGETTAZIONE ARCHITETTURA SERVIZI INTEGRATI
STUDIO ASSOCIATO TECNICAMISTA P.IVA-C.F. 01073770394
VIA VOLTA 5/6 48018 FAENZA (RA) TEL 0546.623000 FAX 0546.622577
email: studio@tecnicamista.com website: www.tecnicamista.com

TUTTO O PARTE DEL PRESENTE ELABORATO NON PUO ESSERE DIFFUSO, RIPRODOTTO O DISASSEMBLATO SENZA AUTORIZZAZIONE