


SEZIONE A-A SCALA 1:100

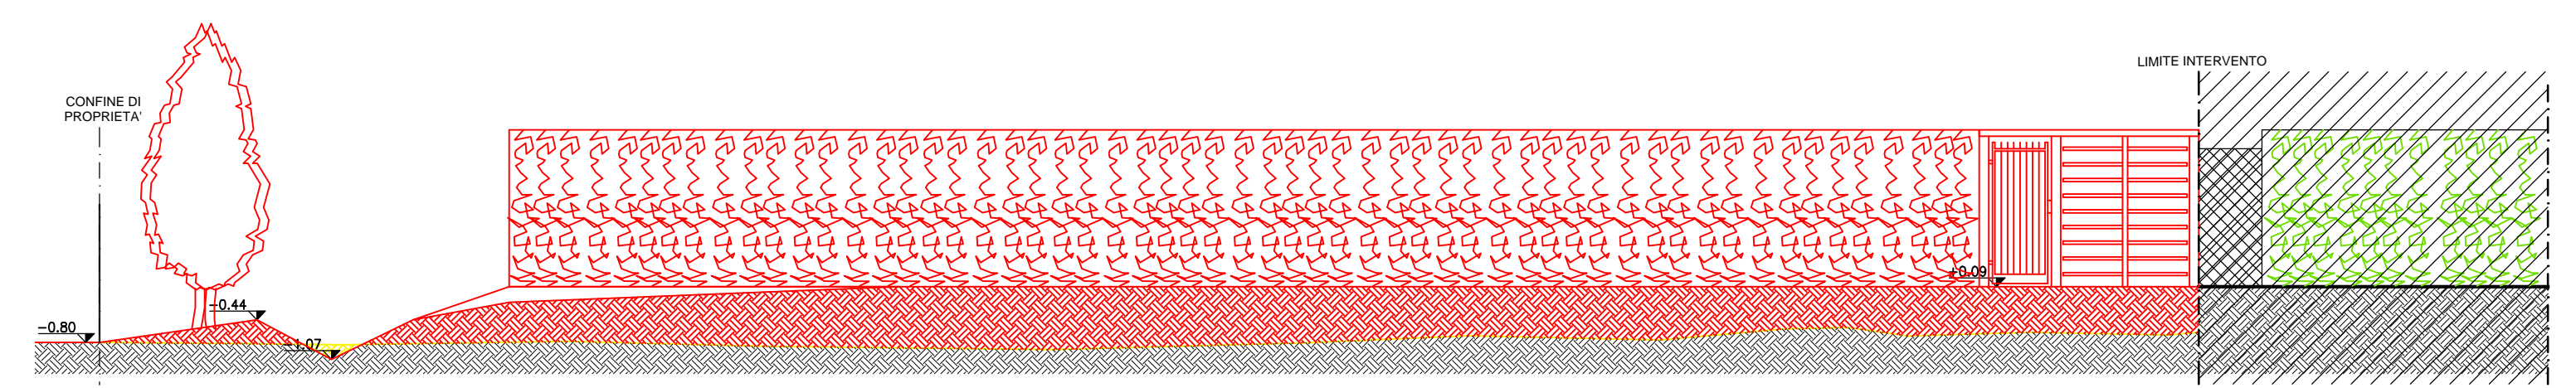

PLANIMETRIA GENERALE - SCALA 1:200



SEZIONE D-D
SCALA 1:100

COMUNE DI FAENZA

P.D.C. ai sensi dell'Art.53 Legge Regione Emilia-Romagna 21
Dicembre 2017 , n. 24. Incorporazione di lotto contiguo all'area di
pertinenza di attività economica già insediata. INTERVENTO

STABILIMENTO DI MACELLAZIONE OGGETTO

Via San Silvestro 184, Faenza (RA)
FG.85 - MAPPA.6 - SUB.2/3 UBICAZIONE

CLAI soc. coop. agricola PROPRIETA' E
COMMITTENZA



STATO COMPARATO
PLANIMETRIA-SEZIONE
SCALA 1:100-1:200

A03

Faenza, 27.04.2020

Rit: tm-2010-dalferza-2p-excardelli.dwg

Data stampa: 27.04.2020

PROGETTISTA
ING. MASSIMILIANO ANDRINI



TUTTO O PARTE DEL PRESENTE ELABORATO NON PUO' ESSERE DIFFUSO, RIPRODOTTO O DISASSEMBLATO SENZA AUTORIZZAZIONE