STUDIO TECNICO DOTT. ARCH. ROBERTO MEDATI – 2, via Gamberini Bagnacavallo (RA) tel. e fax. 0545/62243
E-mail – medatiroberto@libero.it

COMUNE DI FAENZA

OGGETTO :

PROGETTO INERENTE IL TOMBINAMENTO DI UNA PARTE DI FOSSO E LA FORMAZIONE DI UN PASSO CARRABILE DA ESEGUIRSI A FAENZA IN VIA PASOLINI PER ACCESSO AL TERRENO DI PROPRIETA' DELLA F.A.M. S.r.l.

PROGETTISTA – D.L. :

COMMITTENTE :

TAV. Unica SCALA 1:100

TOMBINAMENTO FOSSO – PASSO CARRABILE
PLANIMETRIA GENERALE – STRALCIO CATASTALE
Fg. 16 Mapp. 185

PIANTA

PARTICOLARE DEL RACCORDO CON SASSO TRA LA SEZIONE CIRCOLARE DEL TOMBINAMENTO E QUELLA TRAPEZOIDALE DEL CANALE

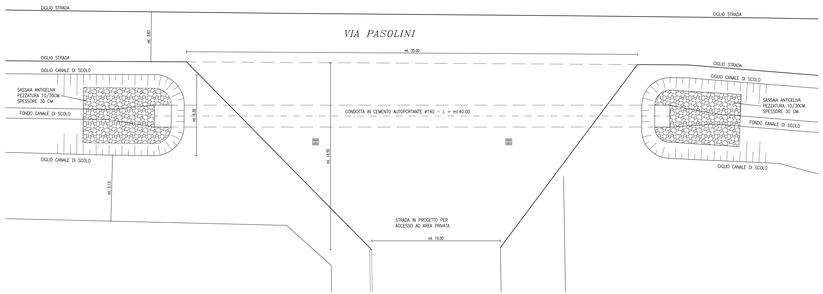

SEZIONE

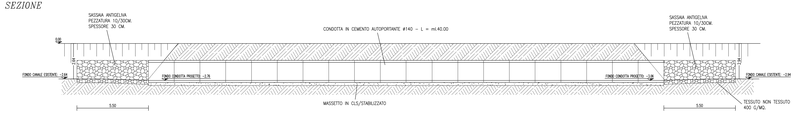

SEZIONE TRASVERSALE DEL CANALE A MONTE DEL TOMBINAMENTO
PARTICOLARE DEL RIVESTIMENTO IN SASSO

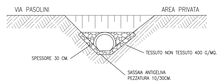

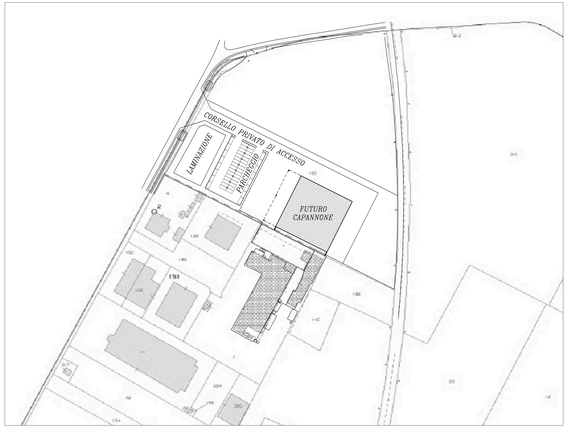

PLANIMETRIA GENERALE – Scala 1:1000
con individuazione del futuro intervento di ampliamento della Ditta F.A.M. s.r.l.

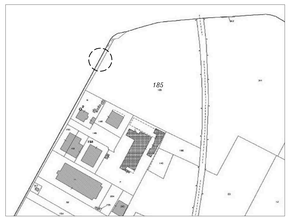

Stralcio catastale – Fg. 16 – mapp. 185

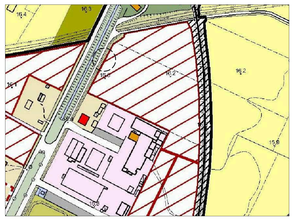

Stralcio R.U.E. – Ambiti sottoposti a POC (art. 32.5)