STUDIO TECNICO DOTT. ARCH. ROBERTO MUCCIR - 2, via Giordano Bagnacavallo (RA) | tel. e fax. 0545/62243
E-mail - mcbarbara@libero.it

COMUNE DI FAENZA

OGGETTO :

PROGETTO PER L'AMPLIAMENTO DI UNA FONDERIA DI ALLUMINIO CON RELATIVE OPERE DI URBANIZZAZIONE PRIVATE, DA ESEGUIRSI SU DI UN TERRENO DI PROPRIETA' DELLA F.A.M. S.r.l.

PROGETTISTA – D.L. :

COMMITTENTE :

TAV. 3 SCALA 1:200

INDIVIDUAZIONE INTERVENTO SULL'EDIFICATO
ATTUALE – COMPARATO – INTERVENTO

Stralcio catastale – Fg. 16 – mapp. 185

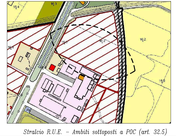

Stralcio R.U.E. – Ambiti soggetti a POC (art. 32.5)

STATO ATTUALE

STATO COMPARATO

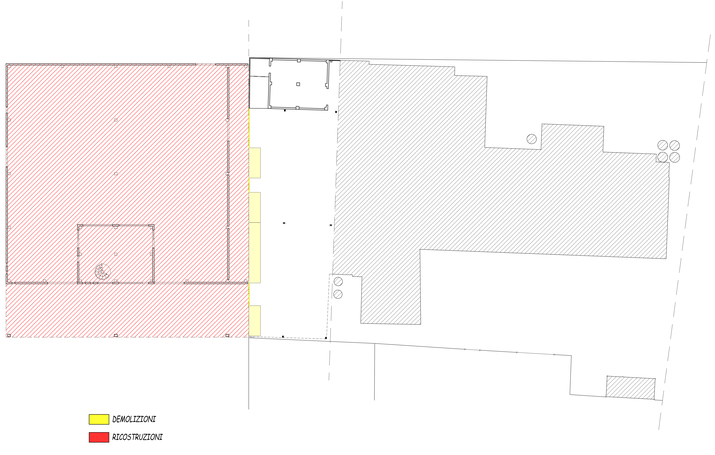
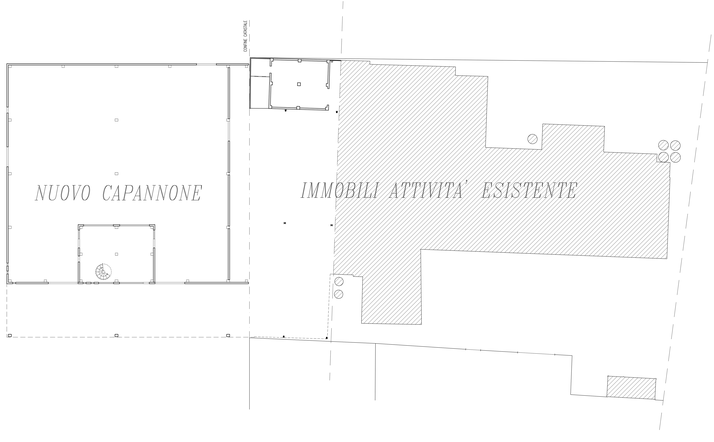
INTERVENTO