


PLANIMETRIA ACCESSO - STATO DI FATTO  
SCALA 1:200


PERCORSO DI ACCESSO  
AL LOTTO IN OGGETTO



PLANIMETRIA ACCESSO - STATO DI PROGETTO  
SCALA 1:200

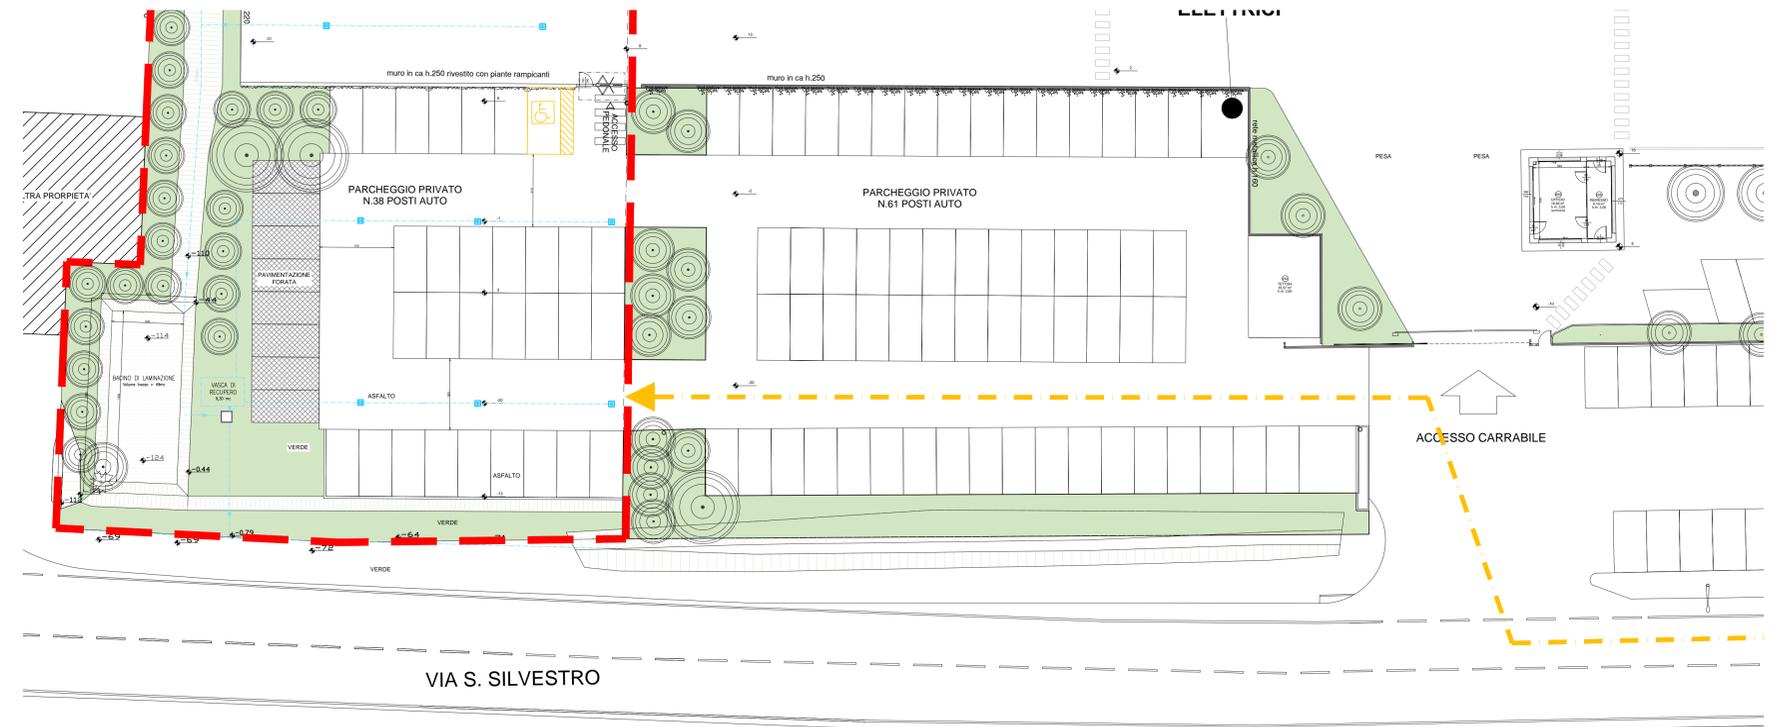

PLANIMETRIA GENERALE  
STATO DI PROGETTO  
SCALA 1:500

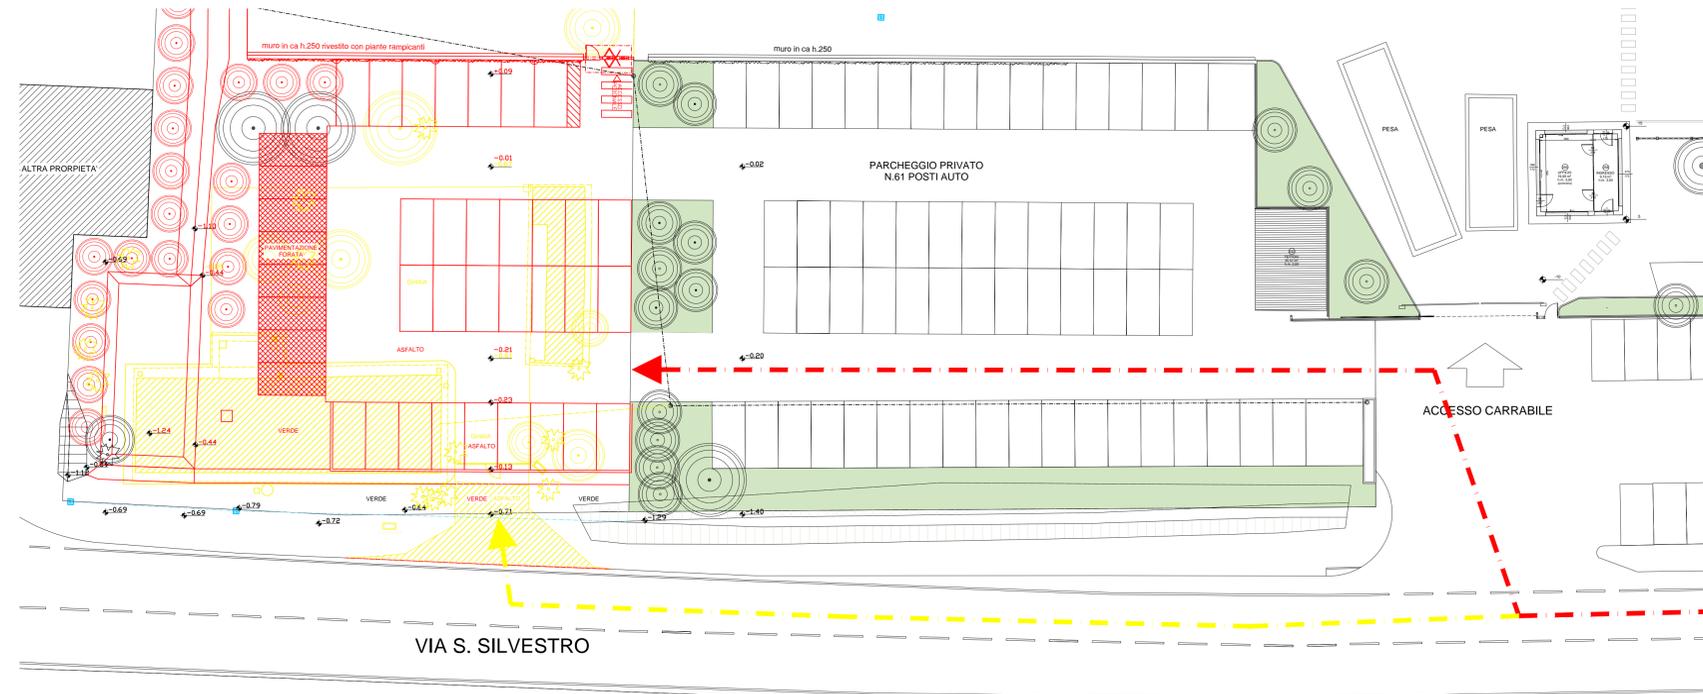

PLANIMETRIA ACCESSO - STATO COMPARATO  
SCALA 1:200



COMUNE DI FAENZA

P.D.C. ai sensi dell'Art.53 Legge Regione Emilia-Romagna 21 Dicembre 2017 - n. 24. Incorporazione di lotto contiguo all'area di pertinenza di attività economica già insediata. INTERVENTO

STABILIMENTO LAVORAZIONE CARNI OGGETTO

Via S.Silvestro 178, Faenza  
F. 05 M.B UBICAZIONE

C.L.A.I. soc.coop.agricola COMMITENZA E PROPRIETA'



STATO DI FATTO/PROGETTO/COMPARATO  
ACCESSI SU STRADA

**A05**  
29.06.2020

Progettista: ING. MASSIMILIANO ANDRINI  
Ordine degli Ingegneri della Provincia di Ravenna - Iscrizione Albo n.1779

File: In-2010-claifaenza-2p-excardelli\_2\_104-105.dwg  
Disegnatore: RT

N.	Data revisione	Descrizione

TUTTO O PARTE DEL PRESENTE ELABORATO NON PUO' ESSERE DIFFUSO, RIPRODOTTO O DISASSEMBLATO SENZA AUTORIZZAZIONE