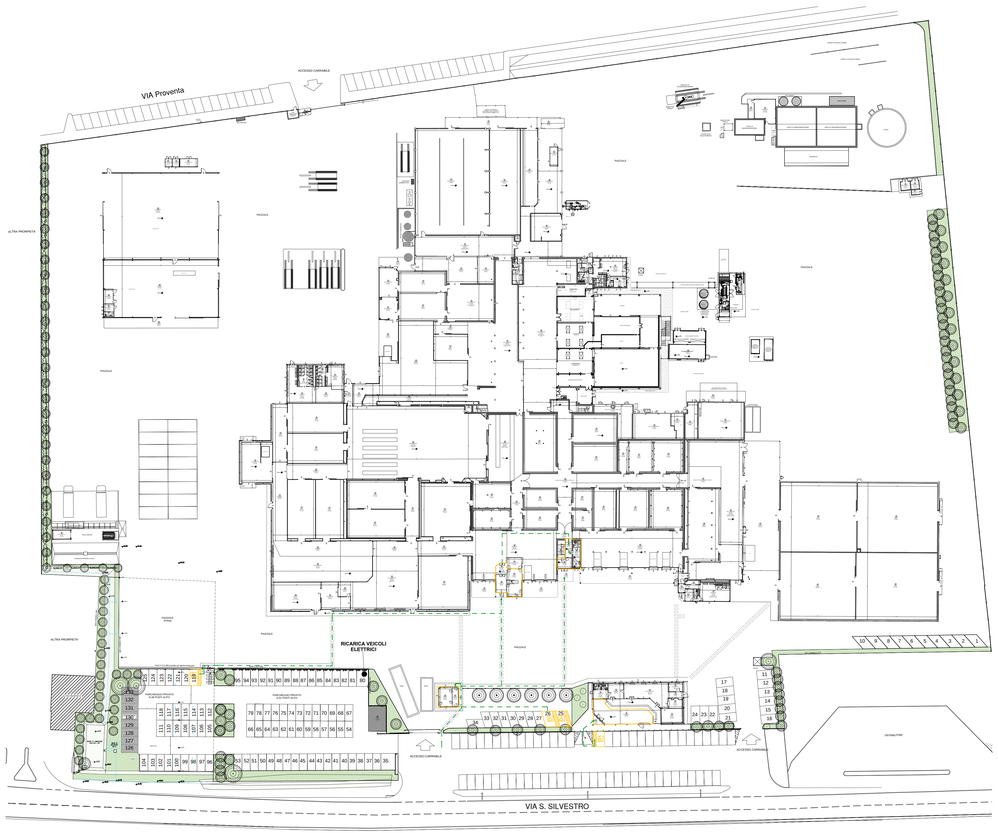

PLANIMETRIA GENERALE
SCALA 1:500

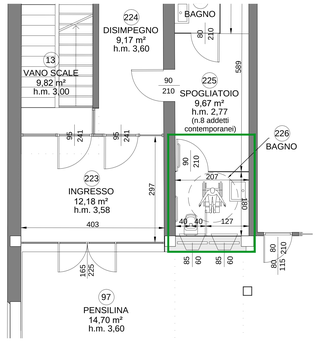

BAGNO L.13/89 Esistente - PIANO TERRA
SCALA 1:50

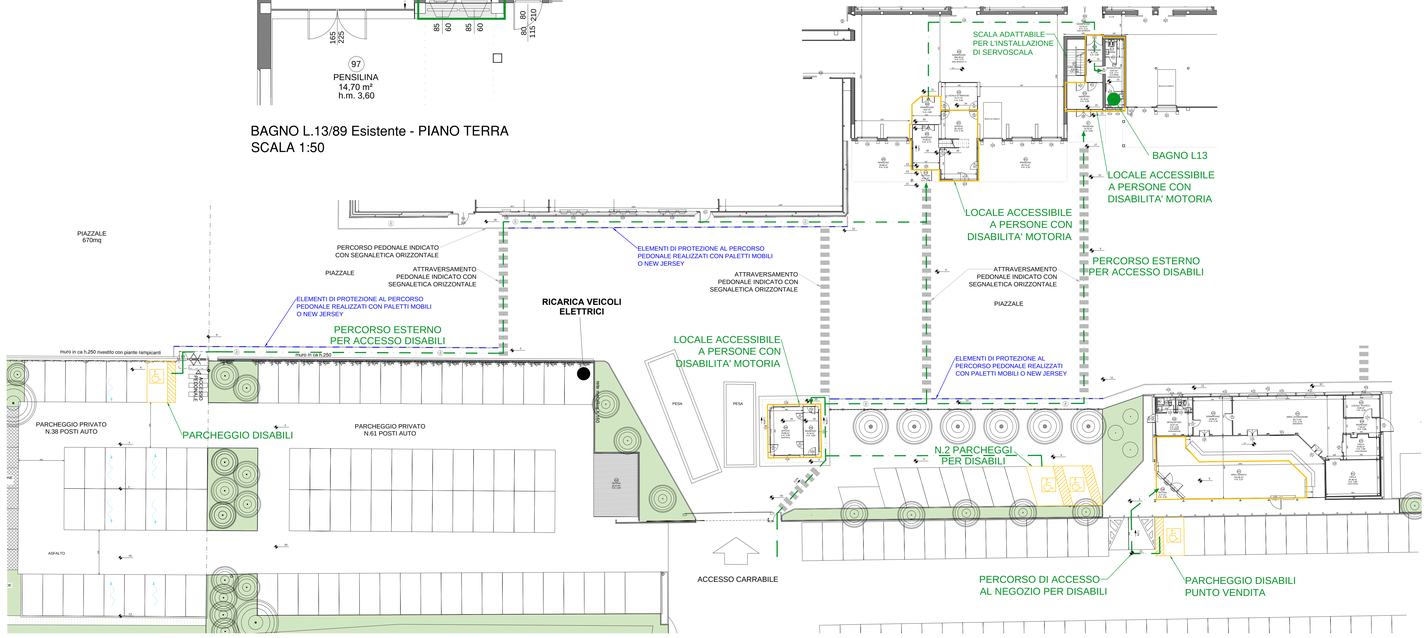

PLANIMETRIA LOCALI ACCESSIBILI
SCALA 1:200

LEGENDA:

- VIABILITA' INTERNA ALLO STABILIMENTO PER ACCESSO DISABILI
- LOCALI DELLO STABILIMENTO ACCESSIBILI A PERSONE CON DISABILITA' MOTORIE
- ELEMENTI DI PROTEZIONE AL PERCORSO PEDONALE

tecnicamista

PLANIMETRIA L.13/89

01

tu: 1m-2010-cse-planimetria generale_l13.dwg | Data stampa: 07.07.2020

TUTTO O PARTE DEL PRESENTE ELABORATO NON PUO ESSERE DIFFUSO, RIPRODOTTO O DISASSEMBLATO SENZA AUTORIZZAZIONE