

ELENCO PRATICHE EDILIZIE


Proprietà e Committenza: CLAI soc coop agr

STABILIMENTO MACELLAZIONE CARNI VIA SAN SILVESTRO 178 – Fg. 85 Part. 456 Sub. 7			
	Pg.n.	data	intervento
1	18450	09/03/2020	SCIA in sanatoria di stabilimento macellazione carni
	34761	14/05/2020	Integrazione a SCIA pg.n.18450/2020
2	20988	19/03/2020	SCIA per opere di ristrutturazione edilizia ed installazione di impianti tecnologici che comportano la realizzazione di volumi tecnici al servizio di edifici o di attrezzature esistenti;
	26523	14/04/2020	Integrazione a SCIA pg.n.20988/2020
	26917	15/04/2020	Comunicazione inizio lavori di SCIA pg.20988 del 19/03/2020 inerente a opere di manutenzione straordinaria e installazione di impianti tecnologici
3	27205	16/04/2020	Richiesta di PDC per ampliamento stabilimento di macellazione carni
4	28331	21/04/2020	Richiesta di PDC per nuova costruzione di impianto di cogenerazione di potenza inferiore a 3 MW e struttura a traliccio per passaggio tubazioni (pipe rack)
VIA SAN SILVESTRO 184 – Fg. 85 Part. 6 Sub. 2-3			
	Pg.n.	data	intervento
5	30501	28/04/2020	Richiesta di PDC ai sensi dell'art.53 della L.R. n.24/2017 per variante urbanistica

Faenza, 26/05/2020

Il tecnico

Ing. Andrini Massimiliano

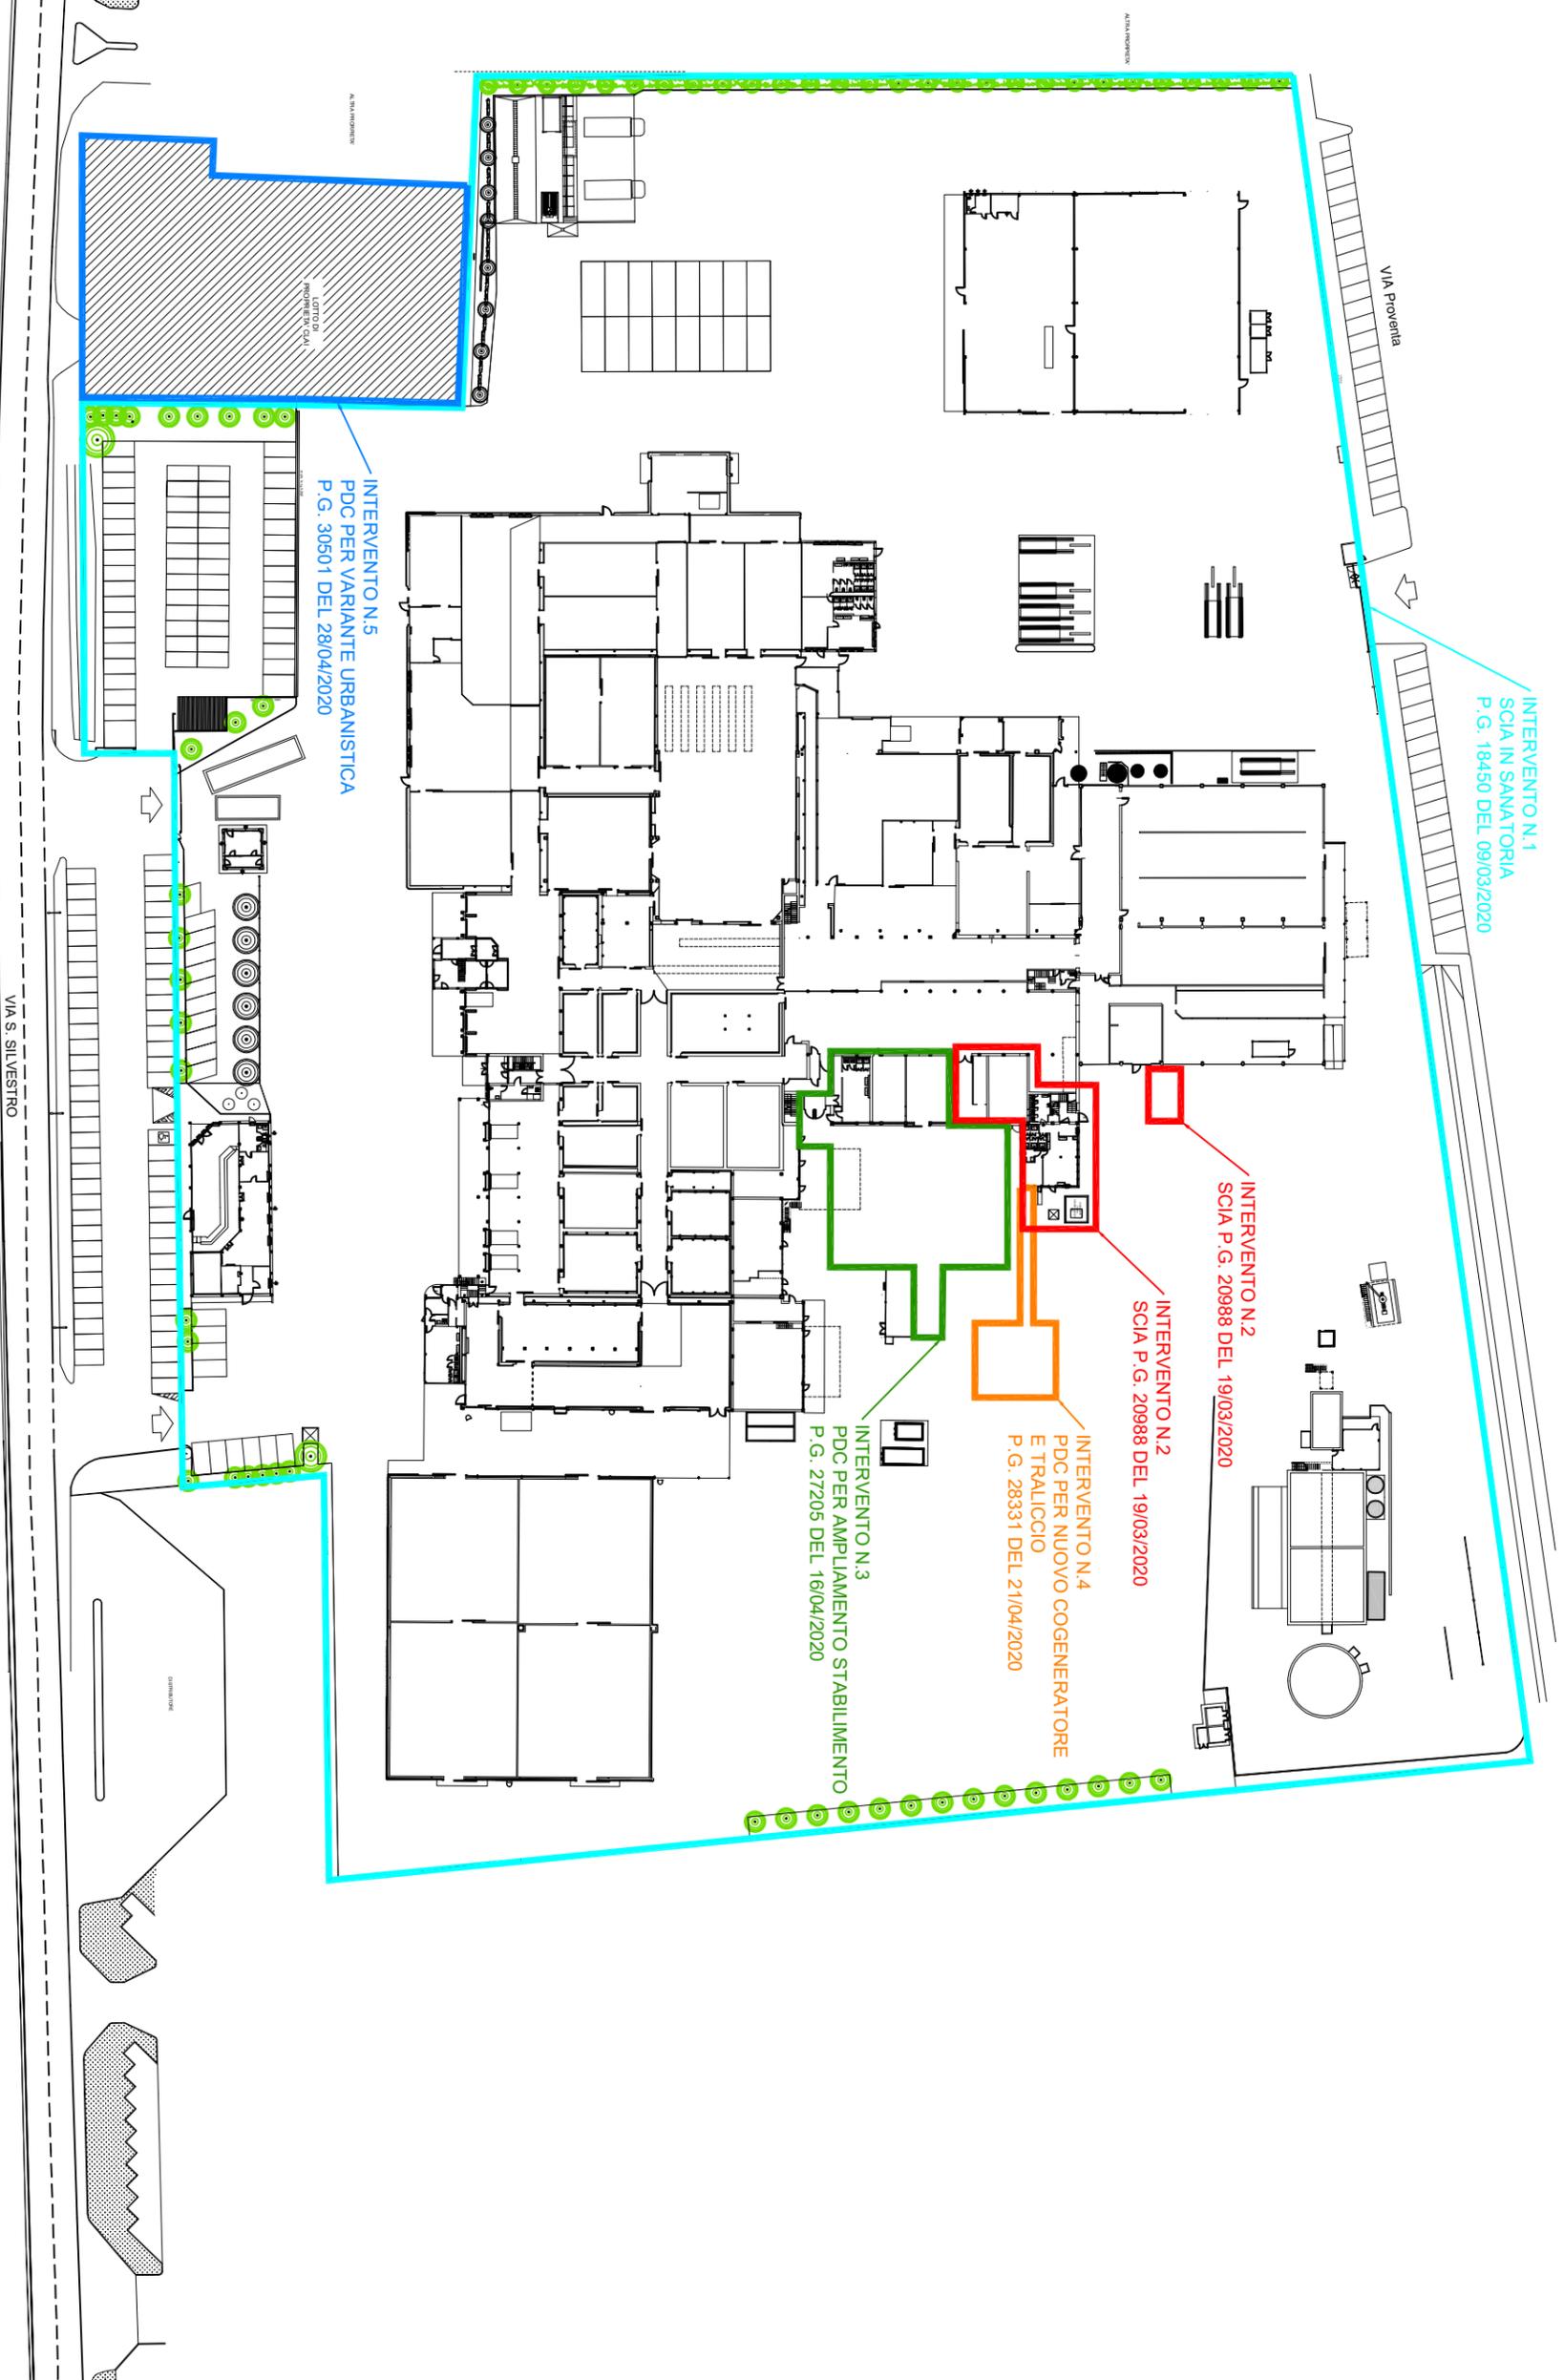

INTERVENTO N.1
SCIA IN SANATORIA
P.G. 18450 DEL 09/03/2020

INTERVENTO N.2
SCIA P.G. 20988 DEL 19/03/2020

INTERVENTO N.2
SCIA P.G. 20988 DEL 19/03/2020

INTERVENTO N.4
PDC PER NUOVO COGENERATORE
E TRALICCIO
P.G. 28331 DEL 21/04/2020

INTERVENTO N.3
PDC PER AMPLIAMENTO STABILIMENTO
P.G. 27205 DEL 16/04/2020

INTERVENTO N.5
PDC PER VARIANTE URBANISTICA
P.G. 30501 DEL 28/04/2020

VIA S. SILVESTRO



PLANIMETRIA GENERALE INTERVENTI

Progettista: Ing. Massimiliano Andrini
Rif.: Rif.

Data stampa: 20.05.2020

TUTTO O PARTE DEL PRESENTE ELABORATO NON PUO ESSERE DIFFUSO, RIPRODOTTO O DISASSEMBLATO SENZA AUTORIZZAZIONE

01