


TABELLA SUPERFICI - STATO DI PROGETTO

SUPERFICIE FONDARIA		mq 1936,00
SUP. VERDE PERMEABILE		mq 563,83
SUP. PAV. FORATA IMP	86,48 x 80%	mq 69,18
SUP. PAV. FORATA PERM.	86,48 x 20%	mq 17,30
SUP. IMPERMEABILE		mq 1285,69
SUP. PERMEABILE TOT:		mq 581,13
SUP. IMPERMEABILE TOT:		mq 1354,87
SUP. PERMEABILE MINIMA GARANTITA (30% DI SF):		mq 580,80
SUP. IMPERMEABILE DI PROGETTO:		mq 874,99
VOLUME DI LAMINAZIONE MINIMO:		mc 43,75
DIMENSIONAMENTO MINIMO SISTEMA DI ACCUMULO A.P.:		mc 8,75
VOLUME DI LAMINAZIONE DI PROGETTO:		mc 49,00
VOLUME SISTEMA DI ACCUMULO A.P.:		mc 10,00

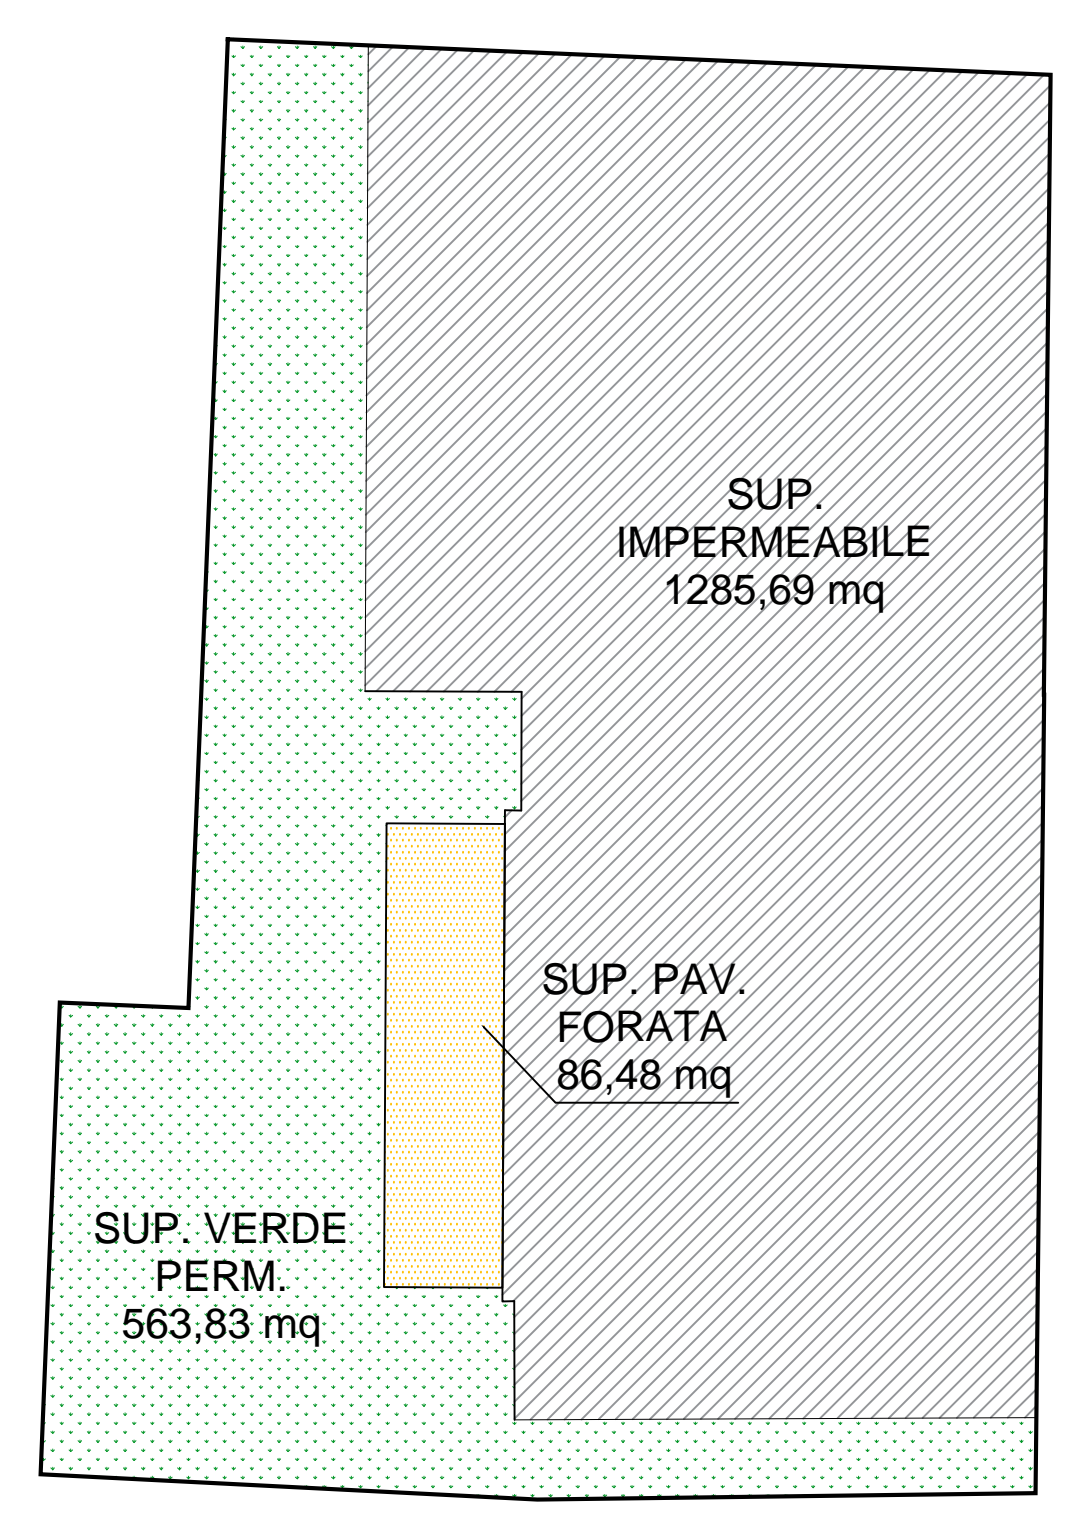

LEGENDA ESSENZE ARBOREE

Au	ARBUSTO
Pp	PIOPPO
Ab	ABETE
Cp	CIPRESSO
Cb	CARPINO BIANCO

ALBERATURE RIMOSSE: 9
ALBERATURE IN COMPENSAZIONE (art.26.3.b): 9 x 3 = 27

RELAZIONE DI INVARIANZA IDRICA
(Consorzio della Romagna Occidentale)

Dimensionamento volume di laminazione		
Superficie bacino di scolo sup impermeabile progetto	1.986,00	mq
Volume di laminazione minimo	874,99	mq
	43,75	mc
Dimensionamento Bacino di Progetto		
Superficie A x B (m)	64	mq
Profondità media	70	cm
Volume di progetto	49,00	mc
Dimensionamento Strozzeria		
Portata ammissibile 150sec/ha	2,979	l/sec
Battente massimo	65	cm
Diametro	40	mm
Portata defluente	2,69	l/sec
Diametro di progetto (minimo 100)	100	mm

Faenza, 19.05.2020



COMUNE DI FAENZA

P.D.C. ai sensi dell'Art 53 Legge Regione Emilia-Romagna 21 Dicembre 2017, n. 24. Incorporazione di lotto contiguo all'area di pertinenza di attività economica già insediata.

STABILIMENTO DI MACELLAZIONE

Via San Silvestro 184, Faenza (RA)



STATO DI PROGETTO
PIANTE-PLANIMETRIA-SEZIONI
SCALA 1:50-1:100-1:200

A02

Faenza, 27.04.2020

PROGETTISTA
ING. MASSIMILIANO ANDRINI



TUTTO O PARTE DEL PRESENTE ELABORATO NON PUO' ESSERE DIFFUSO, RIPRODOTTO O DISSEMINATO SENZA AUTORIZZAZIONE