REGIONE EMILIA-ROMAGNA
COMUNE DI FAENZA

PROVINCIA DI RAVENNA

Elaborato

Schema di Inquadramento Operativo
relativo alla scheda di PRG n. 167
"AREA CASINO PLACCI' - SUB COMPARTO A

GIUGNO 2020

Scala
1:500

Ubicazione: Via Pana
Pratiche edilizie precedenti:

Dati catastali: Foglio 61
mappali 56, 57, 58, 59, 106, 115, 138

Elaborato
RILIEVO STATO DI FATTO
Planimetria

foglio numero
02

Progettisti

PROGETTAZIONE ARCHITETTONICA

Arch. Alessandro Bucci
Cooprogetto
(architettura ingegneria verde)
via Serenali n.15, 48018 Faenza (RA)
Tel +39 0546 29227 Fax +39 0546 29261
segreteria@cooprogetto.it

Arch. Paola Pagani
Studio Tecnico geom. Cavina-Monteveccchi
corso Mameli n.27 , 48018 Faenza (RA)
Tel +39 0546 28197 Fax +39 0546 682547
info@studiocavina.191.it

RILIEVO TOPOGRAFICO

Geom. Nevio Fiitanovic
via Talassino n.46/, 48018 Faenza (RA)
Tel +39 0546 29136
info@studiotopografico faenza.it

Proprietà e committente
Gea srl
via del Rio n.400
47522 Cesena (FC)

Firma dei tecnici ognuno per le proprie competenze

AREA DI INTERVENTO

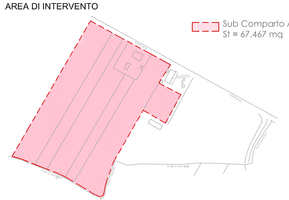

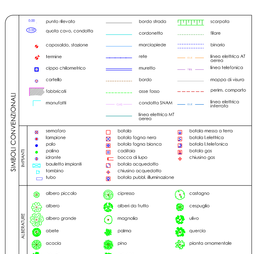

PLANIMETRIA RILIEVO STATO DI FATTO
scala 1:500

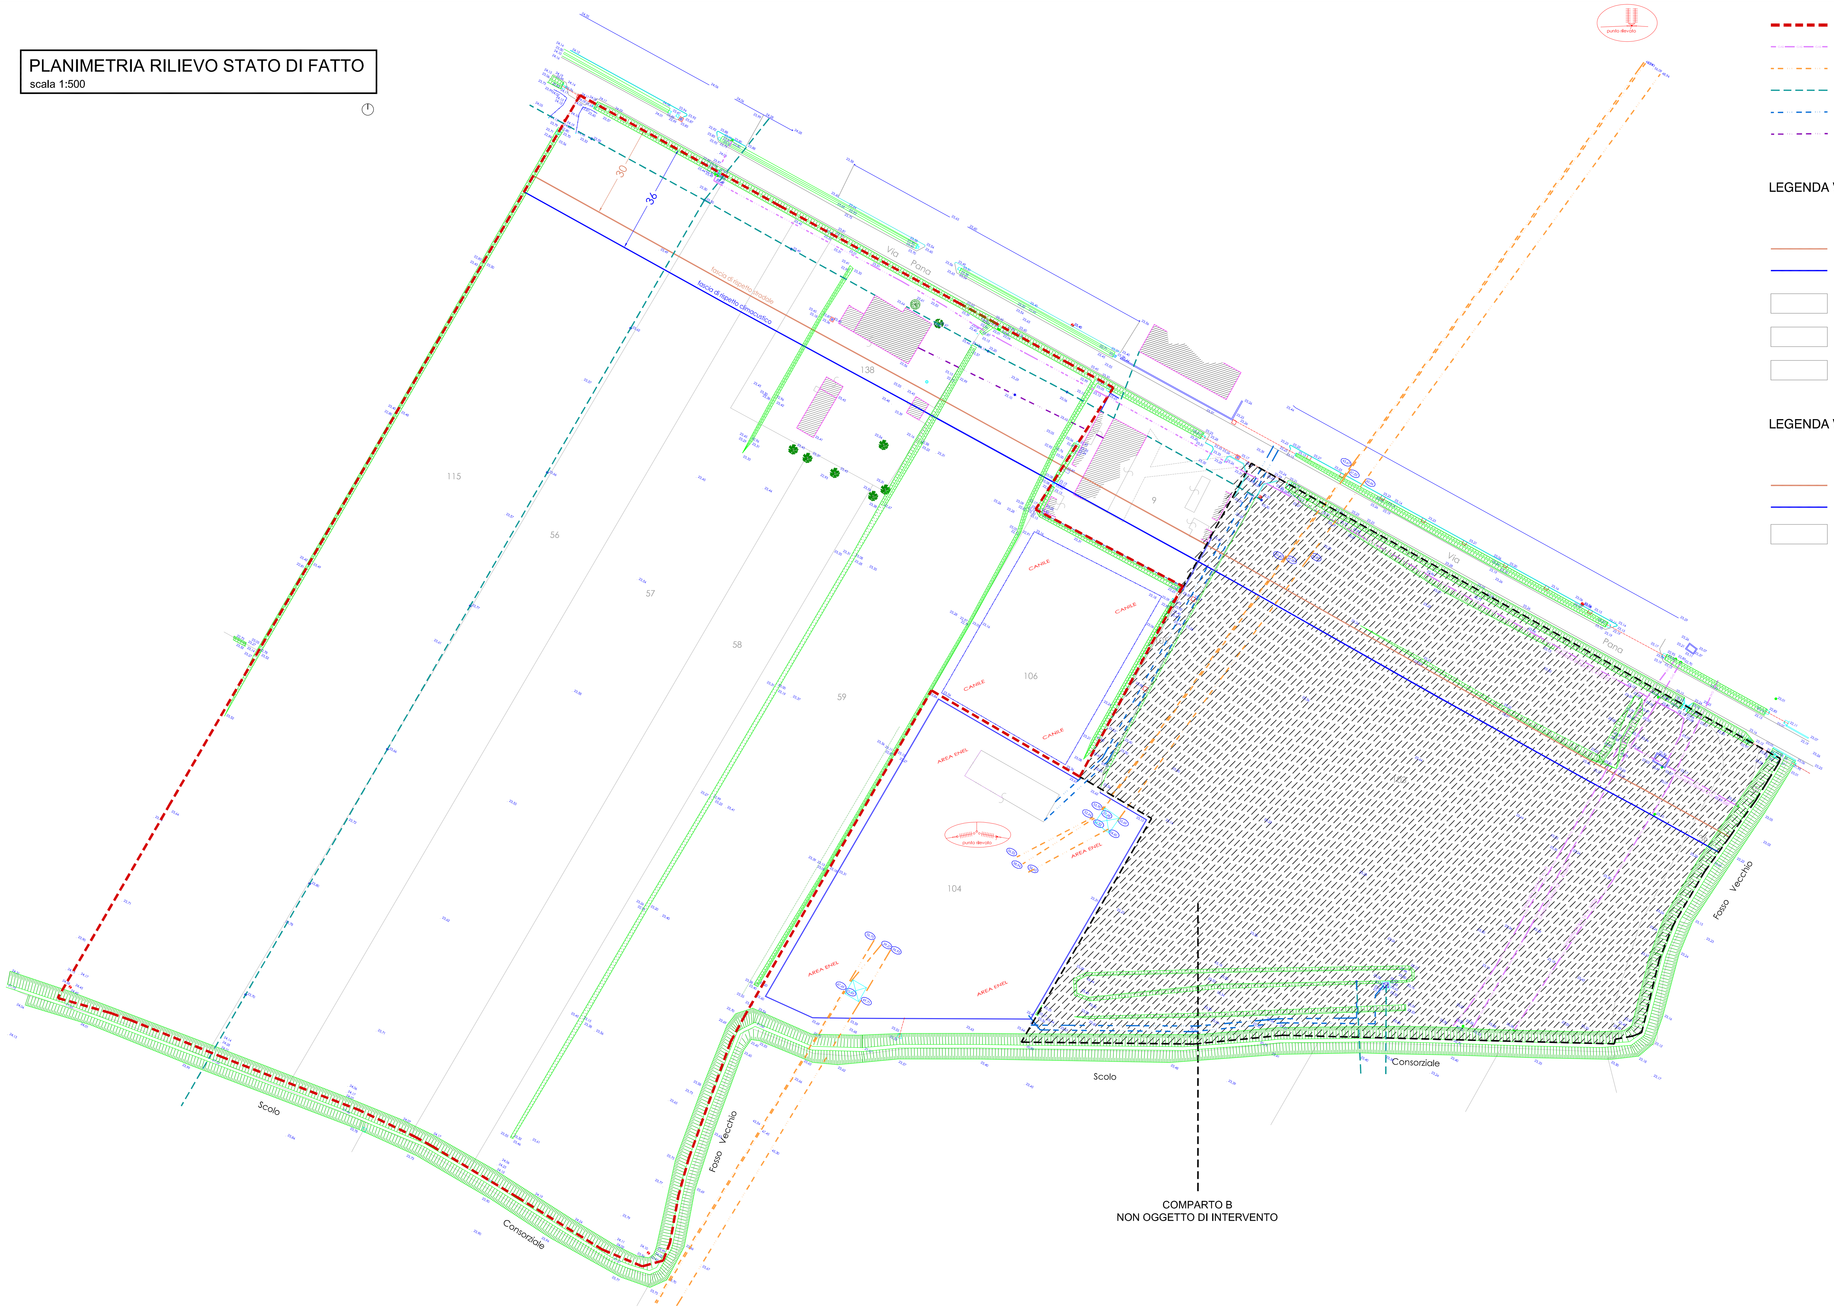

- Superficie territoriale SUB COMPARTO A
- Metanodotto SNAM esistente INTERRATO
- Linea Alta Tensione Enel esistente AEREA 132 KV
- Linea Media tensione Enel esistente AEREA M.T. 15KV
- Linea Media Tensione esistente INTERRATA M.T. 15 KV
- Linea Telefonica

LEGENDA VINCOLI E SERVITU' ENEL/TERNA

- Fascia di rispetto alla zona agricola e allo scolo consorziale (15mt)
- Fascia di rispetto stradale (30mt)
- Fascia di rispetto climacustico (36mt)
- Fascia di rispetto Distanza Prima Approssimazione comparto B
- Fascia di rispetto Distanza Prima Approssimazione che incide sul comparto A
- Servitù linea aerea M.T. 15 KV

LEGENDA VINCOLI E SERVITU' GAS/SNAM

- Fascia di rispetto al comparto e allo scolo consorziale (15mt)
- Fascia di rispetto stradale (30mt)
- Fascia di rispetto climacustico (36mt)
- Fascia di servitù gasdotto e di inedificabilità