

Studio Tecnico geom.CAVINA – MONTEVECCHI

corso Matteotti 27 arch.PAGANI fax 0546-680247
Faenza tel.0546-28197

PROPOSTA DI ACCORDO OPERATIVO
Ex art. 4 L.R. 24/2017 DELL'AREA DENOMINATA
"Via S.Orsola-Via Emilia" Ambito 02 del PSC

UBICAZIONE: Via S.Orsola

COMMITTENTE

NATURLANDIA S.N.C.
di Bucci Stefano e Bentini Giovanni

Progetto Planimetria

Tratto A

Foglio 145 Mappali 190parte-188parte-186parte-208parte-40
Foglio 144 Mappali 122parte-171parte-170parte-148parte-41 parte
Foglio 145 Mappali 118parte-158parte-188parte-187parte-137parte-228parte
Foglio 145 Mappali 118parte-158parte-188parte-187parte-137parte-228parte
Con la consulenza specialista di:
TOPOGRAFIA
GEOLOGIA
INDAGINI ACUSTICO-AMBIENTALI/VAI/SAT
RETI DI FOGNATURA/ACQUE BIANCHE
ENERGIE - LAMINAZIONI - IDRAULICA
RETE ACQUEDOTTO - RETE GAS
ILLUMINAZIONE PUBBLICA E PRIVATA

STUDIO DEL TRAFFICO

-Energia Studio di
Progettazione Inquinantistica
Progettazione Inquinantistica
-Ing. Luigi Sironi


Rapp. 1:500

PROGETTISTA

Inquadramento Generale

Perimetro Area Intervento

Tratto A

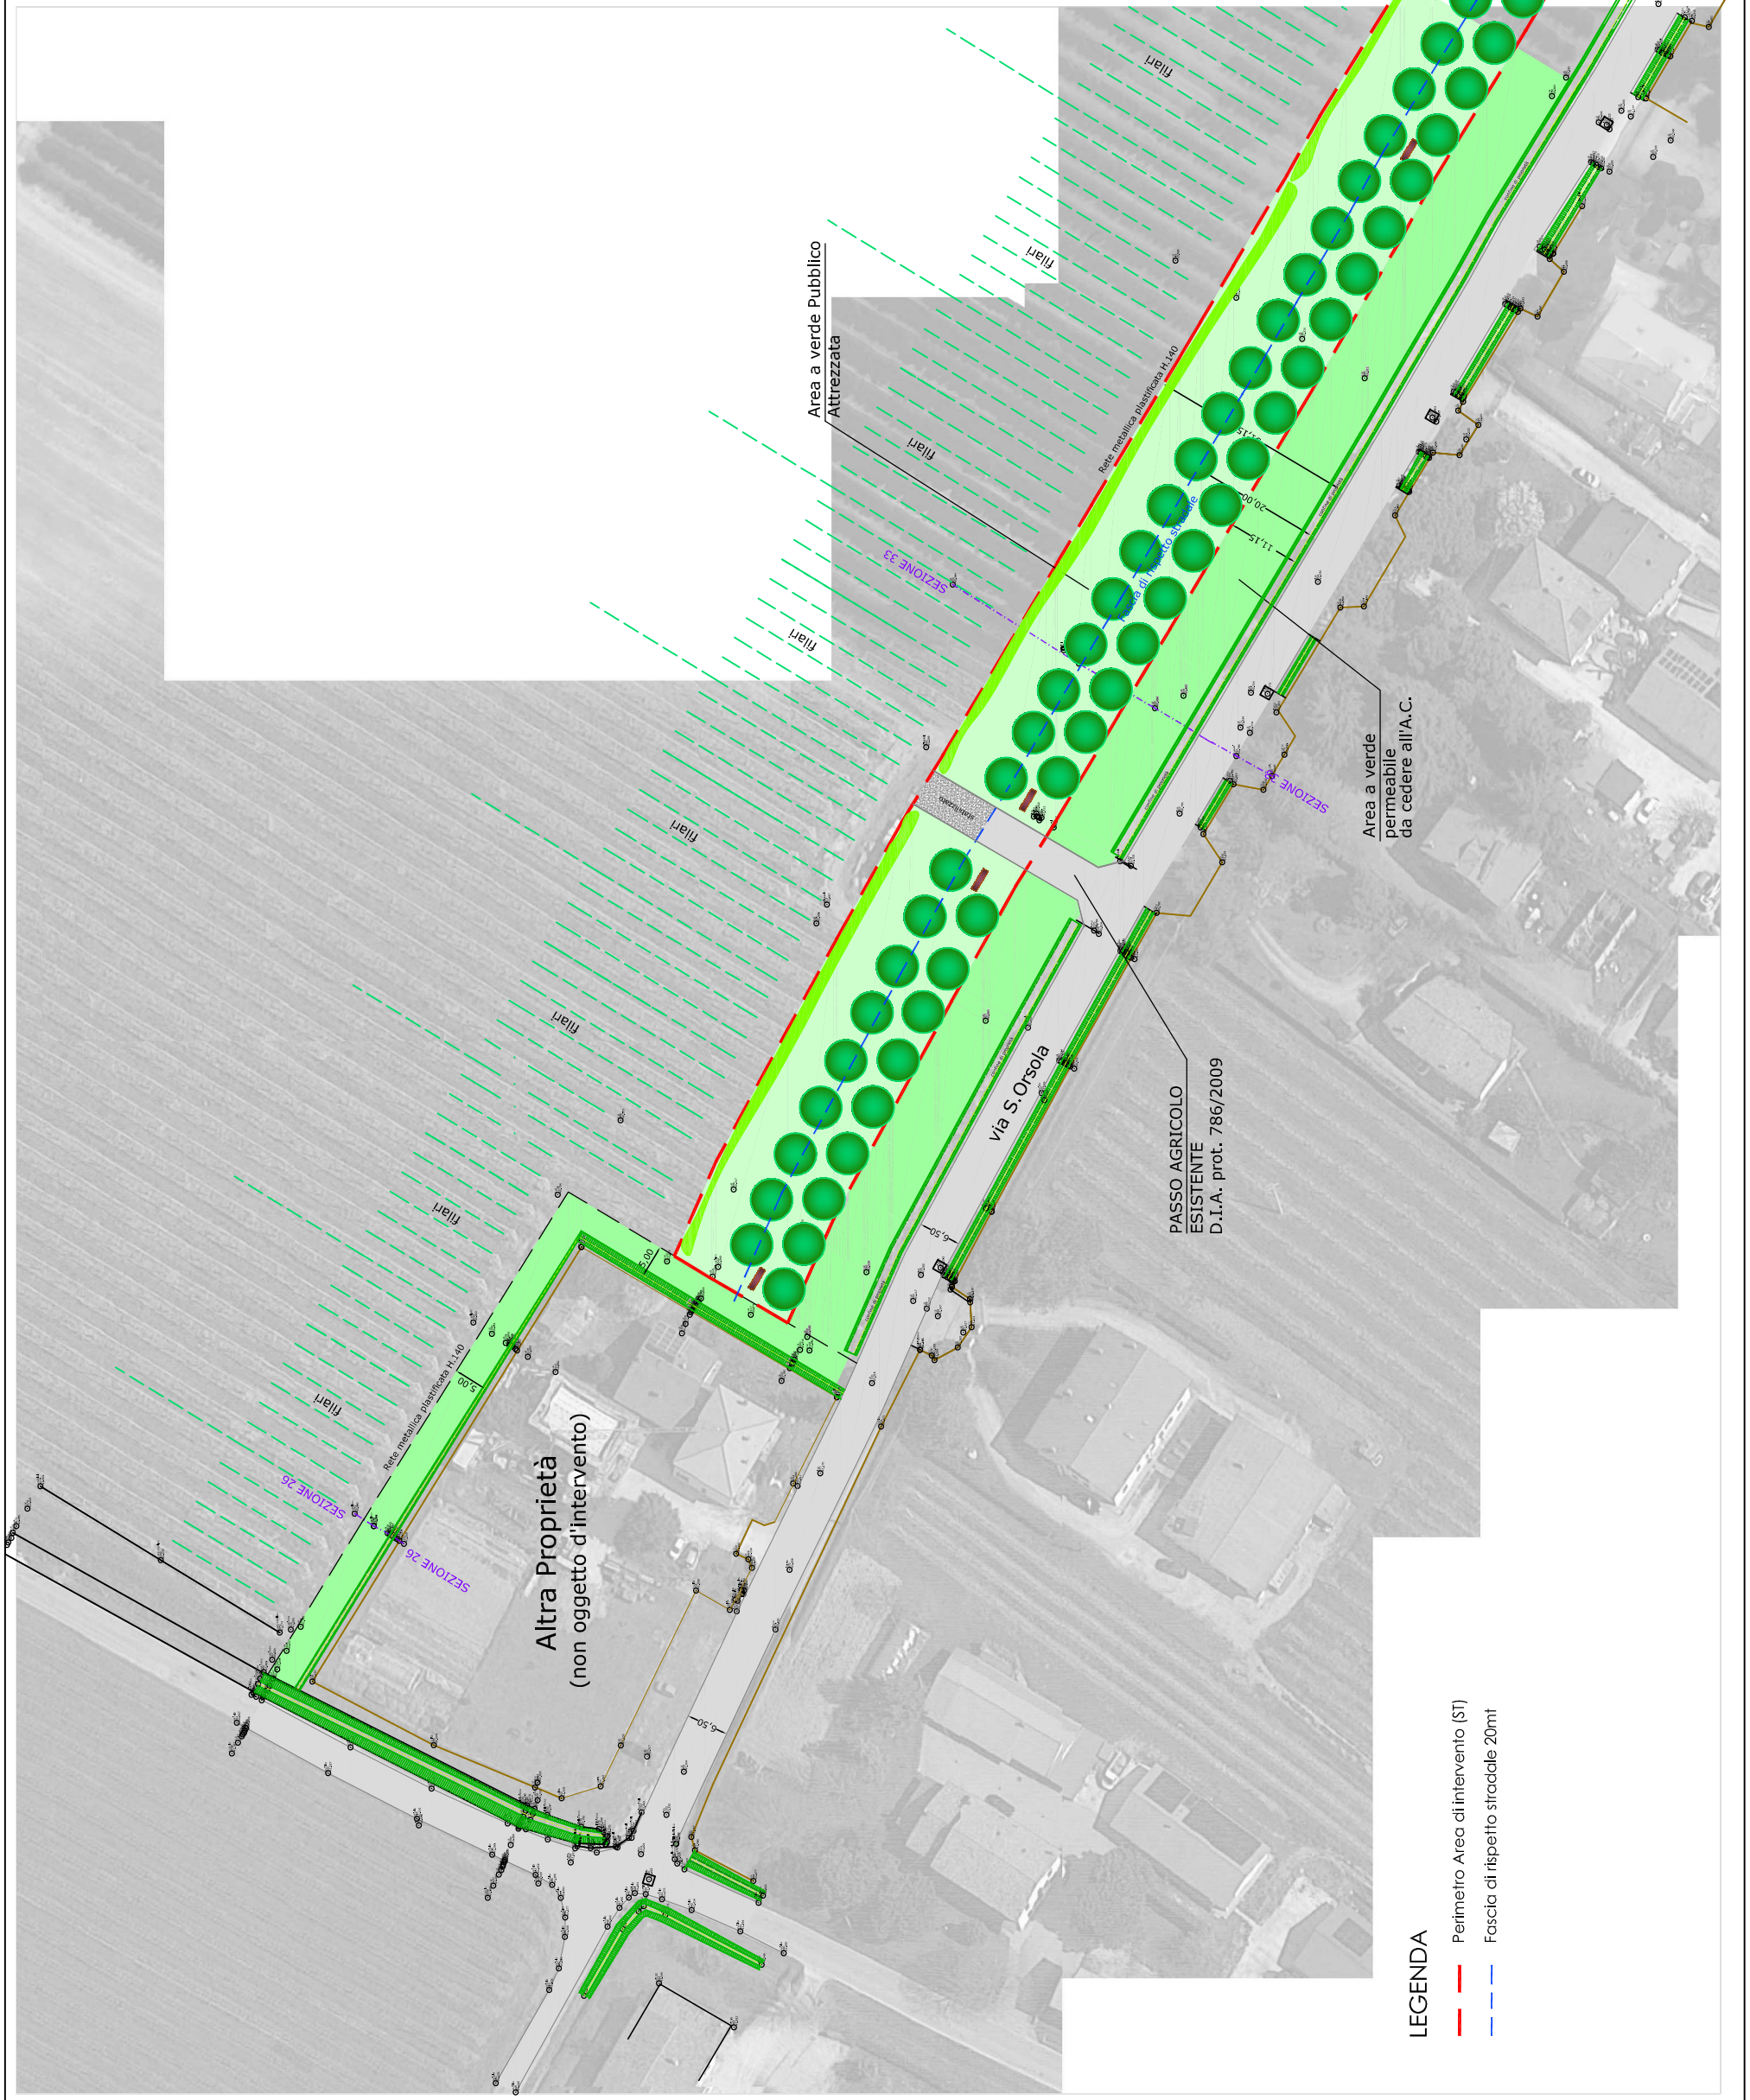

LEGENDA

- Perimetro Area di intervento (ST)
- - - Fascia di rispetto stradale 20mt