AU12

UNIONE DELLA ROMAGNA FAENTINA
Comune di Faenza

Studio Tecnico geom.CAVINA–MONTEVECCHI

corso Matteotti 27 arch.PAGANI fax 0546–680247
Faenza tel.0546–28197

PROPOSTA DI ACCORDO OPERATIVO
Ex art. 4 L.R. 24/2017 DELL'AREA DENOMINATA "Via S.Orsola-Via Emilia" Ambito 02 del PSC

UBICAZIONE: Via S.Orsola

COMMITTENTE	Allaccio Rete Telecom
NATURLANDIA S.N.C. di Bucci Stefano e Bentini Giovanni	

Foglio 145 Mappali 190parte-188parte-169parte-328parte-320parte-40 319parte-202parte-237parte-175-174parte-189parte Foglio 144 Mappali 122parte-171parte-170parte-140parte-141parte 139parte-138parte-168parte-167parte-137parte-228parte Foglio 145 Mappale 114parte Foglio 145 Mappali 213parte-341parte-177parte-178parte-47parte Foglio 145 Mappali 187parte-191parte Foglio 143 Mappale 477parte-143parte	Con la consulenza specialistica di: TOPOGRAFIA -Studio Tecnico Topografico Pierluigi Donatini Geometra GEOLOGIA -Dott. Geol. Marabini Stefano INDAGINI ACUSTICHE-AMBIENTALI-VALSAT -Ing. Conti Franca RETI DI FOGNATURA ACQUE BIANCHE E NERE - LAINAZIONI - IDRAULICA -Prisma Ingegneria srl Ing. Baletti Carlo RETE ACQUEDOTTO - RETE GAS -Prisma Ingegneria srl Ing. Baletti Carlo ILLUMINAZIONE PUBBLICA E PRIVATA -Energia Studio di Progettazione Impiantistica P.I. Rambelli Giuliano STUDIO DEL TRAFFICO -Ing. Longhi Simona
Rapp. 1:1000	
PROGETTISTA	

Planimetria - Allaccio Rete Telecom
scala 1:1000

LEGENDA
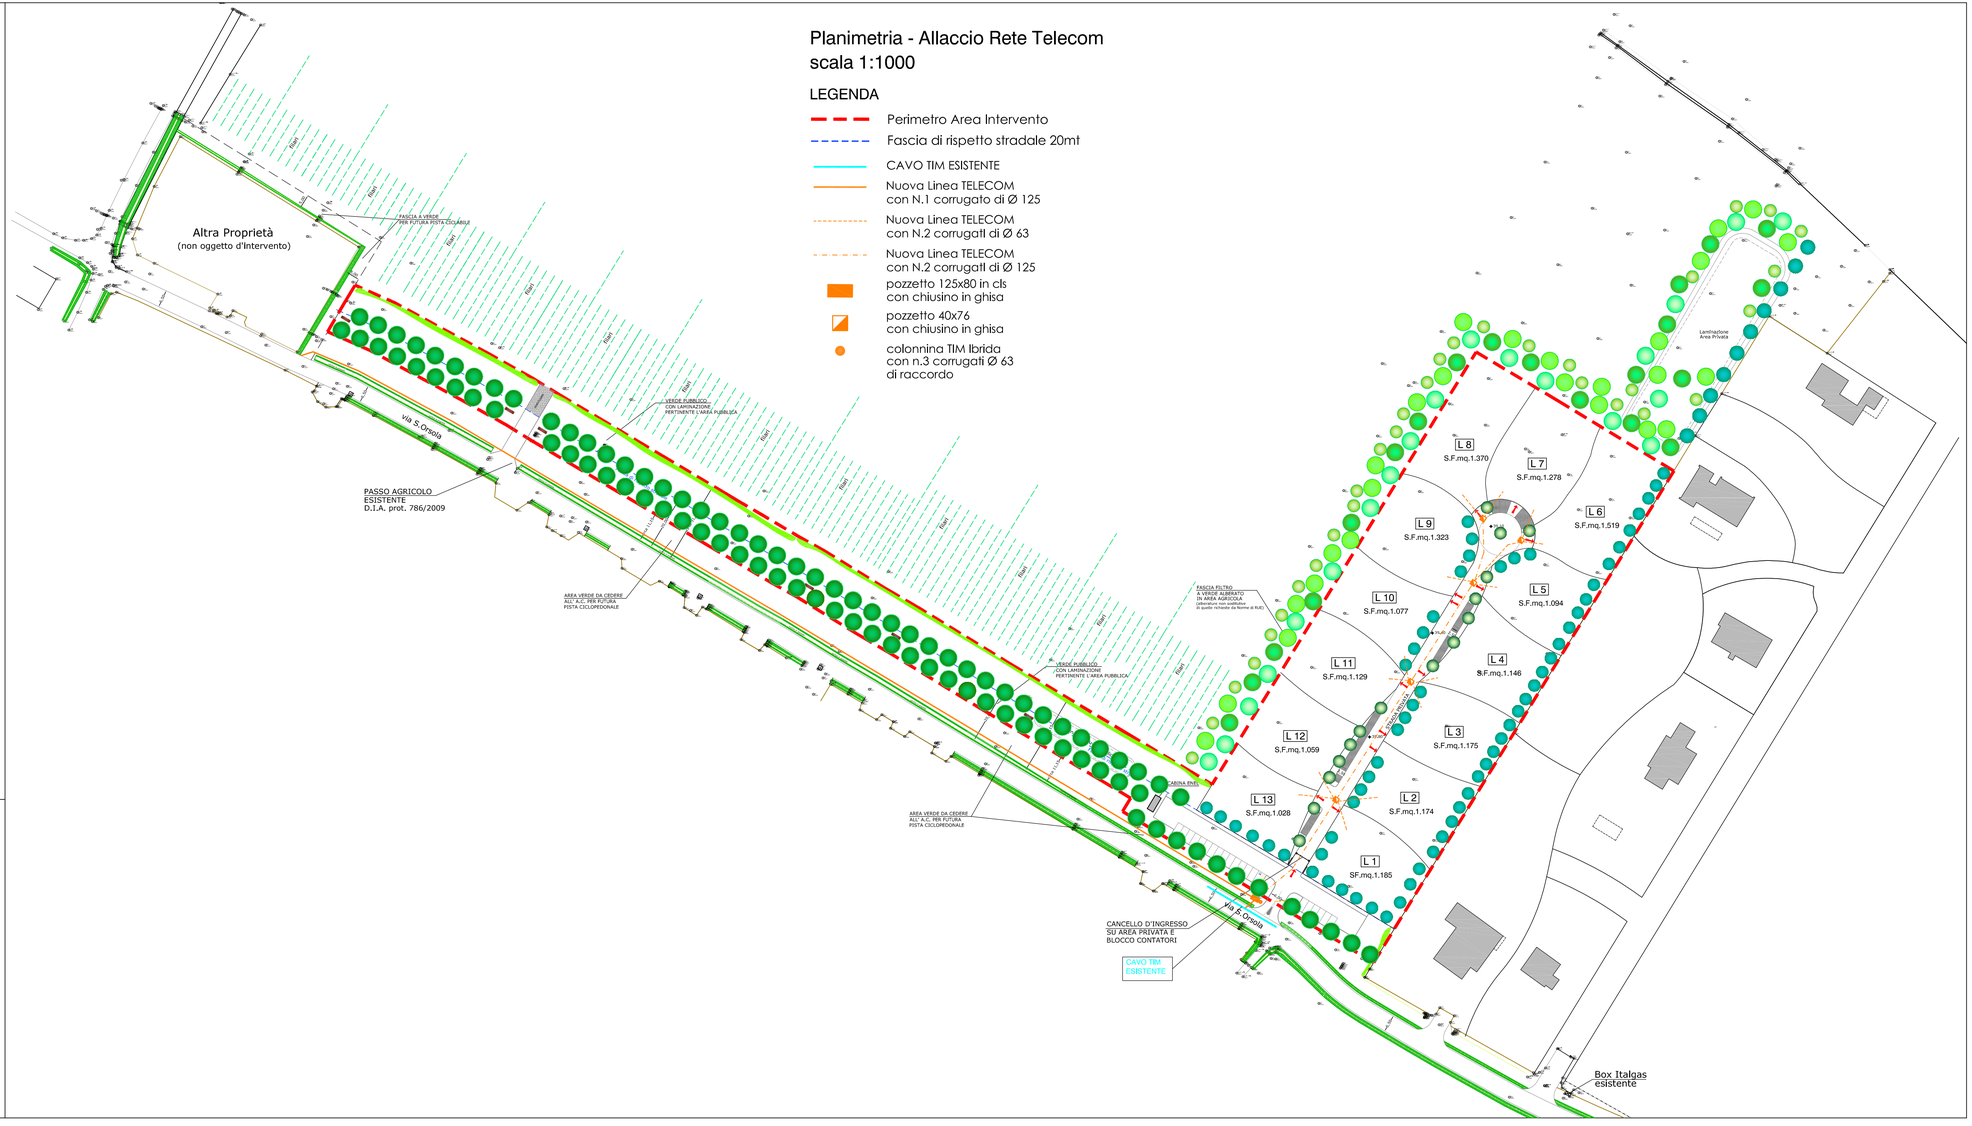
- Perimetro Area Intervento
- Fascia di rispetto stradale 20mt
- CAVO TIM ESISTENTE
- Nuova Linea TELECOM con N.1 corrugato di Ø 125
- Nuova Linea TELECOM con N.2 corrugati di Ø 63
- Nuova Linea TELECOM con N.2 corrugati di Ø 125
- pozzetto 125x80 in cls con chiusino in ghisa
- pozzetto 40x76 con chiusino in ghisa
- colonnina TIM Ibrida con n.3 corrugati Ø 63 di raccordo