


PLANIMETRIA OPERE EDILI - SCALA 1:200

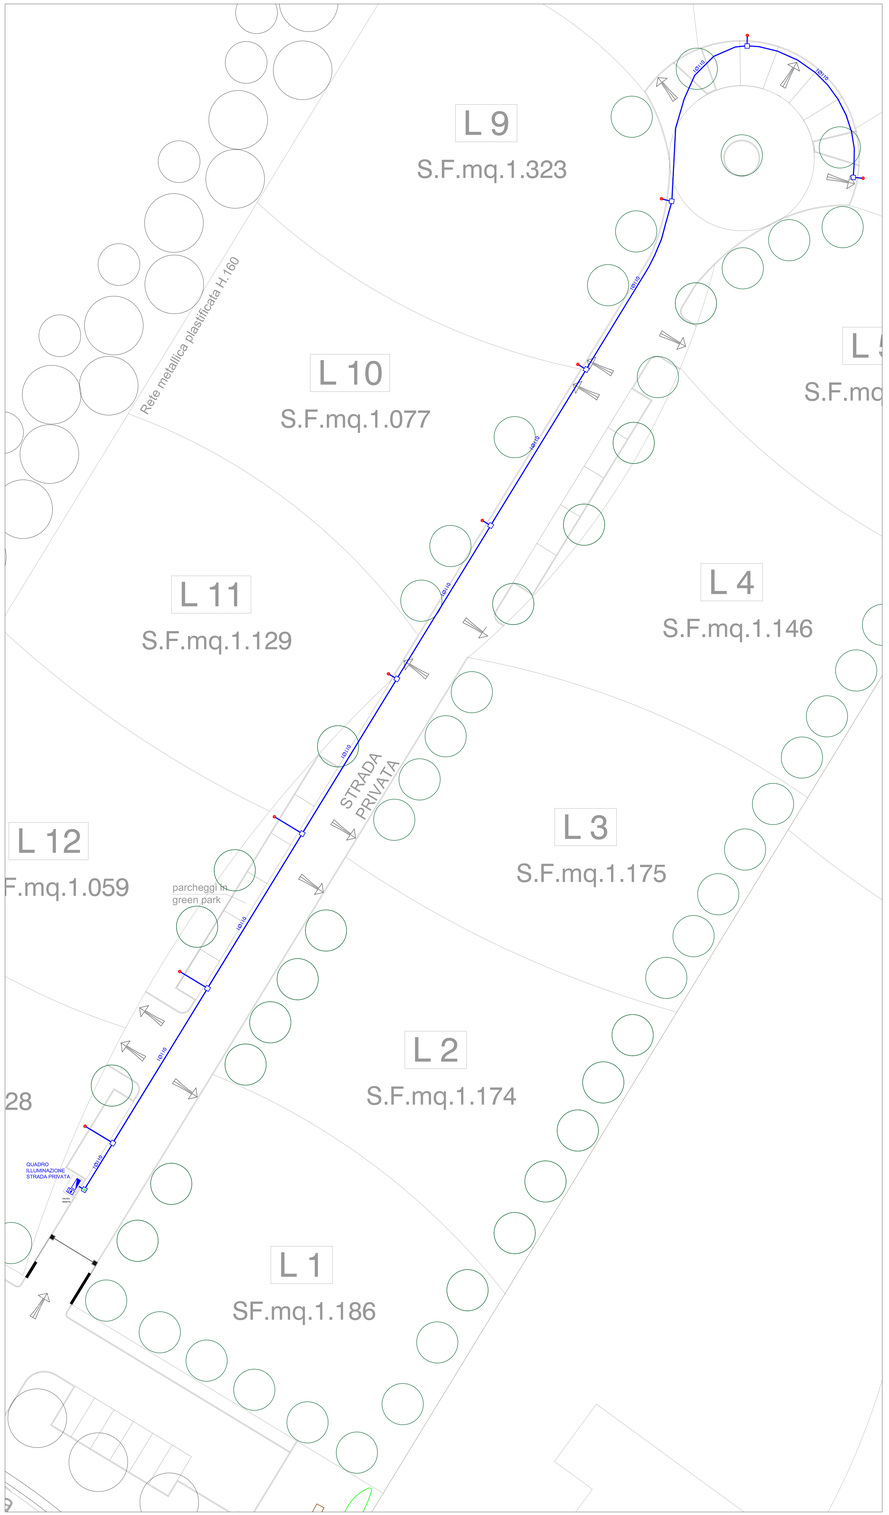


PLANIMETRIA OPERE ELETTRICHE - SCALA 1:200

| LEGENDA SIMBOLI IMPIANTO ELETTRICO | |
|---|---|
| | Palo illuminazione pubblica |
| | Cavo elettrico per distribuzione impianto forza motrice (f.m.) |
| | Cavidotto interrato per distribuzione impianto forza motrice (f.m.) |
| | Pozzetti per distribuzione impianto forza motrice (f.m.) |
| | Quadro elettrico di distribuzione |

| LEGENDA CORPI ILLUMINANTI | | | | | |
|---|---|---|---|---|---|
| SIMBOLO | DESCRIZIONE | LAMPADA | DATI | TIPO | FOTO |
| | Armatura a led modlata su palo H=8m FT con mezzanotte virtuale | LED L1 3000K | 15W IP66 CLASE II 2040 Lumen | CARIBONI LIT POLES SMALL OTTICA LA-02 | |

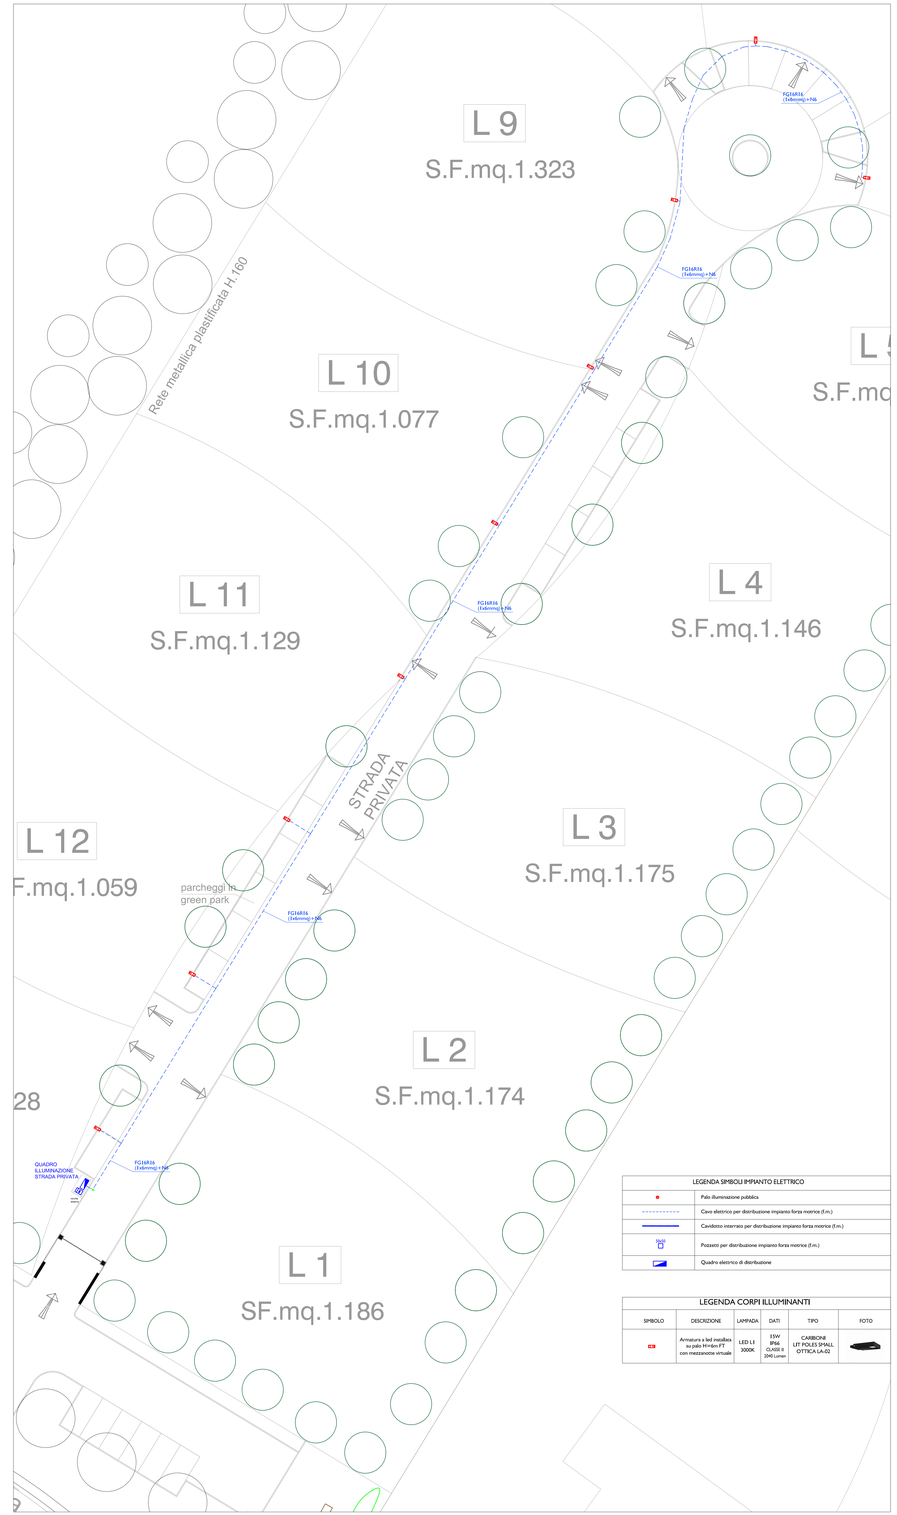


PARTICOLARE NICCHIA - SCALA 1:20




PARTICOLARE SCAVO - SCALA 1:20

ARMATURA CARIBONI LIT POLES SMALL
OTTICA ASIMMETRICA STRADALE LA-02
15 W - 2040 lm - 3000K
INSTALLATO SU PALO DI ALTEZZA 6mt FT

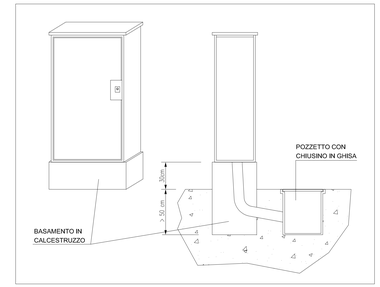


PARTICOLARE PALO - SCALA 1:20

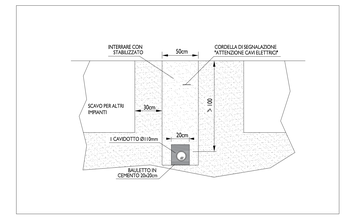AREA DI INTERVENTO - SCALA 1:2000

AU21.b

**UNIONE DELLA ROMAGNA FAENTINA**
Comune di Faenza

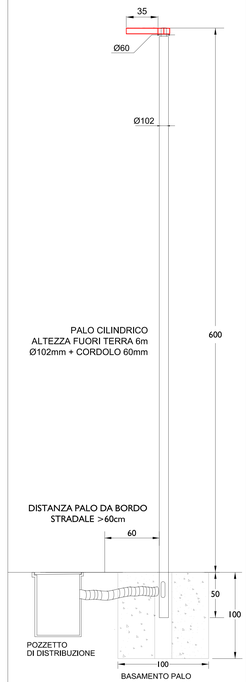
Studio Tecnico geom.CAVINA–MONTEVECCHI
arch.PAGANI
corso Matteotti 27
Faenza
fax 0546–680247
tel.0546–28197


PROPOSTA DI ACCORDO OPERATIVO
Ex art. 4 L.R. 24/2017 DELL'AREA DENOMINATA
"Via S.Orsola-Via Emilia" Ambito 02 del PSC

UBICAZIONE: Via S.Orsola

PROPONENTE
NATURLANDIA S.N.C.
di Bucci Stefano e Bentini Giovanni

Planimetria Illuminazione Area Privata

Emissione: Luglio 2020

Foglio 145 Mappali 100parte-180parte-185parte-320parte-40
Foglio 144 Mappali 102parte-177parte-178parte-179parte
Foglio 145 Mappali 102parte-177parte-178parte-140parte-141parte-
-158parte-159parte-180parte-185parte-165parte-123parte-228parte
Foglio 145 Mappali 119parte
Foglio 145 Mappali 213parte-341parte-177parte-178parte-43parte
Foglio 145 Mappali 187parte-191parte
Foglio 145 Mappali 47parte-143parte

Con la consulenza specialistica di:

| | |
|---|---|
| TOPOGRAFIA | -Studio Tecnico Topografico Pentagi Donatini Geometra |
| GEOLOGIA | -Dott. Geol. Manzoni Stefano |
| INDAGINI ACUSTICHE-AMBIENTALI-VALSAT | -Ing. Conti Franca |
| RETI DI FOGNATURA ACQUE BIANCHE E NERE - LAMINAZIONE - IDRAULICA | -Prisma Ingegneria srl Ing. Baldi Carlo |
| RETE ACQUEDOTTO - RETE GAS | -Prisma Ingegneria srl Ing. Baldi Carlo |
| ILLUMINAZIONE PUBBLICA E PRIVATA | -Energia Studio di Ferrucci Giancarlo e Gambetta P.I. Simonelli Gaetano |
| STUDIO DEL TRAFFICO | -Ing. Longhi Simona |

Scala 1:2000/1:200/1:20 - FRoc: 1:20 | Rif.: 19 522 02

PROGETTISTA: Per. Ind. GIULIANO RAMBELLI


energia
Via Marconi 30/3
48018 Faenza (RA)
Tel. 0546/668163 - Fax 0546/686301
e-mail: energia@energia.ra.it
www.energia.ra.it