AV1b

UNIONE DELLA ROMAGNA FAENTINA
Comune di Faenza

Studio Tecnico geom.CAVINA–MONTEVECCHI

corso Matteotti 27
Faenza

arch.PAGANI

fax 0546–680247
tel.0546–28197

PROPOSTA DI ACCORDO OPERATIVO
Ex art. 4 L.R. 24/2017 DELL'AREA DENOMINATA "Via S.Orsola-Via Emilia" Ambito 02 del PSC

UBICAZIONE: Via S.Orsola

COMMITTENTE

NATURLANDIA S.N.C.
di Bucci Stefano e Bentini Giovanni

Adeguamento Via S.Orsola:
Rilievo - Sezioni Ambientali
Tratto B

Fogli 140 Mappali 190parte-180parte-189parte-320parte-321parte-322parte-323parte-324parte-325parte-326parte-327parte
Fogli 140 Mappali 122parte-171parte-170parte-169parte-167parte-168parte-166parte-165parte-163parte-161parte-162parte-164parte
Fogli 140 Mappali 61parte-60parte-59parte-58parte-57parte-56parte
Fogli 140 Mappali 172parte-173parte-174parte-175parte-176parte-177parte-178parte-179parte-180parte
Fogli 140 Mappali 181parte-182parte-183parte-184parte-185parte-186parte-187parte-188parte
Fogli 140 Mappali 55parte-54parte-53parte-52parte-51parte
Fogli 140 Mappali 47parte-48parte-49parte-50parte

Rapp. 1:500

PROGETTISTA

Con la consulenza specialistica di:

TOPOGRAFIA — Studio Tecnico Topografico Pedrazzi Dorando Geometra
GEOLOGIA — Dott. Geol. Vasdalà Stefano
INDAGINI ACUSTICHE AMBIENTALI-VALSAT — Ing. Conti Fiorenzo
RETE DI FOGNATURA ACQUE BIANCHE E NERE - LINEAZIONI - IDROLOGIA — Pirona Ingegneria srl Ing. Baldi Carlo
RETE ACQUEDOTTO - RETE GAS — Pirona Ingegneria srl Ing. Baldi Carlo
ILLUMINAZIONE PUBBLICA E PRIVATA — Energia Studio di Progettazione Impiantistica P.I. Pantaroti Giuliano
STUDIO DEL TRAFFICO — Ing. Longhi Simona

Inquadramento Generale

Tratto B

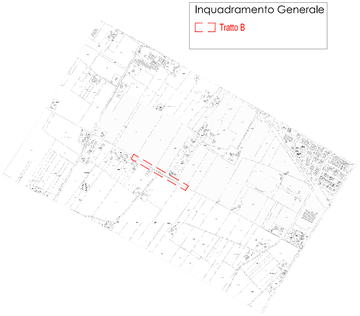

PARTICOLARI SEZIONI STRADALI - scala 1:100

Sezione 36

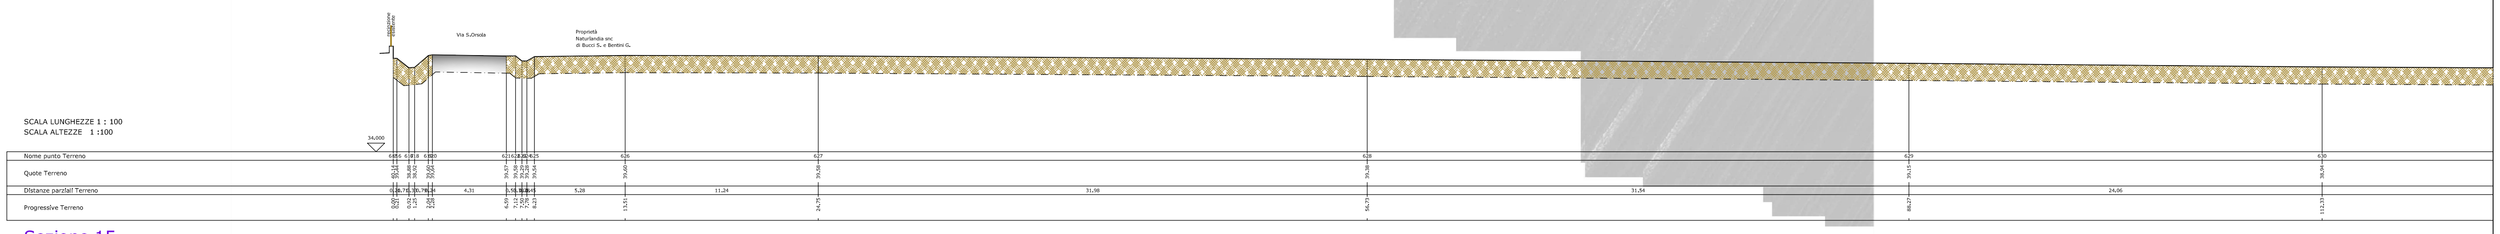

Sezione 15

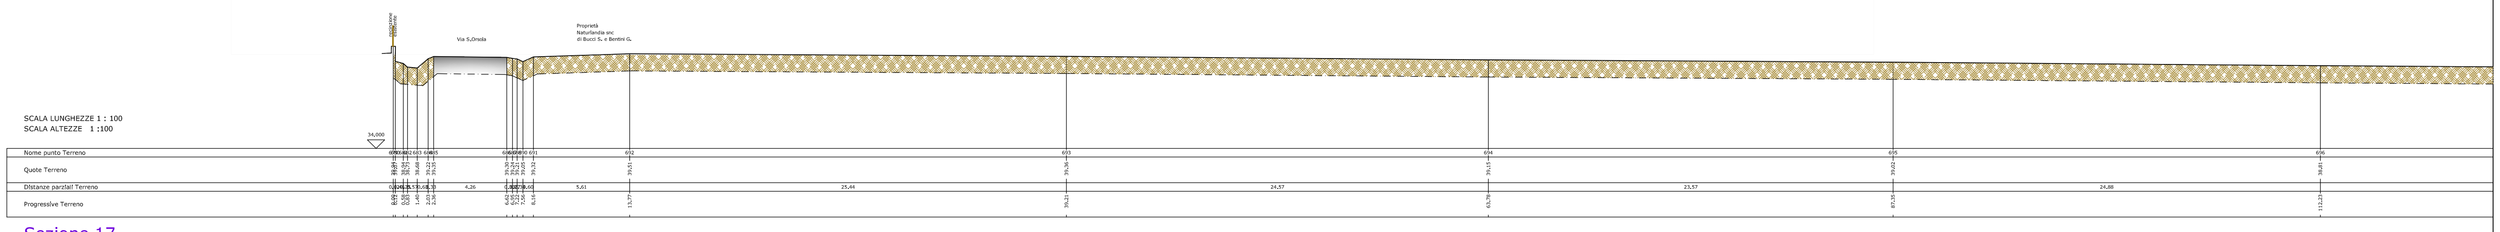

Sezione 17

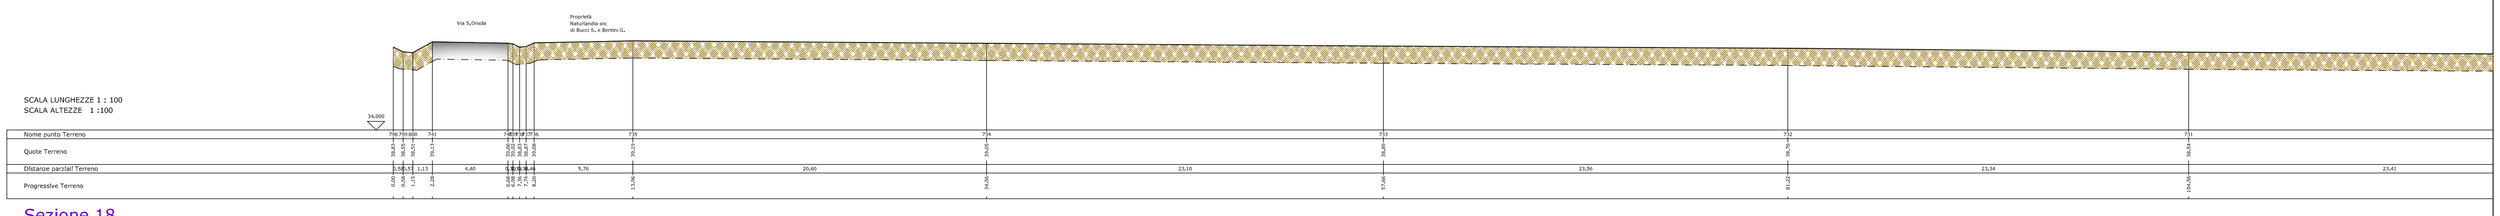

Sezione 18

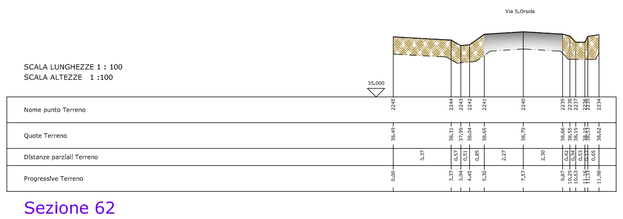

Sezione 62

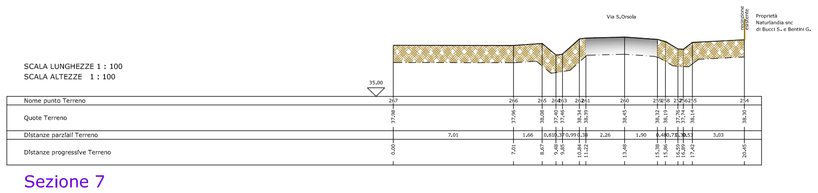

Sezione 7