AV2a

UNIONE DELLA ROMAGNA FAENTINA
Comune di Faenza

Studio Tecnico geom.CAVINA–MONTEVECCHI

corso Matteotti 27 Faenza — arch.PAGANI — fax 0546-680247 tel.0546-28197

PROPOSTA DI ACCORDO OPERATIVO
Ex art. 4 L.R. 24/2017 DELL'AREA DENOMINATA
"Via S.Orsola-Via Emilia" Ambito 02 del PSC

UBICAZIONE: Via S.Orsola

COMMITTENTE **NATURLANDIA S.N.C.** **di Bucci Stefano e Bentini Giovanni**	Adeguamento Via S.Orsola: Progetto - Sezioni Ambientali Tratto A
Fogli: 146 Mappali: 190parte-189parte-188parte-320parte-40, 319parte-302parte-037parte-179-179parte-180parte Fogli: 144 Mappali: 132parte-171parte-170parte-140parte-141parte Fogli: 146 Mappali: 192parte-191parte-189parte-187parte-372parte-205parte Fogli: 146 Mappali: 116parte Fogli: 146 Mappali: 213parte-241parte-173parte-178parte-472parte Fogli: 146 Mappali: 187parte-191parte Fogli: 143 Mappali: 477parte-143parte	Corpo consulenze specialistiche di: TOPOGRAFIA -Studio Tecnico Topografico Pentagi Giovanni Geometra GEOLOGIA -dott. Geol. Rossitti Stefano RELAZIONE ACUSTICA/VALUTAZIONE AMBIENTALI ALLEGATI -Ing. Bianchi Carlo RETI DI FOGNATURA ACQUE BIANCHE E NERE - LINEA/ZOTA - STRALCIO -Perina Ingegneria srl Ing. Bianchi Carlo RETE ACQUEDOTTO - RETE GAS -Perina Ingegneria srl Ing. Bianchi Carlo ILLUMINAZIONE PUBBLICA E PRIVATA -Energita Studio s5 Ing. Bonfiglioli Gianluca P.I. Rossitti Stefano STUDIO DEL TRAFFICO -Ing. Longhi Simona
Rapp. 1:500 **PROGETTISTA**	

Inquadramento Generale

Tratto A

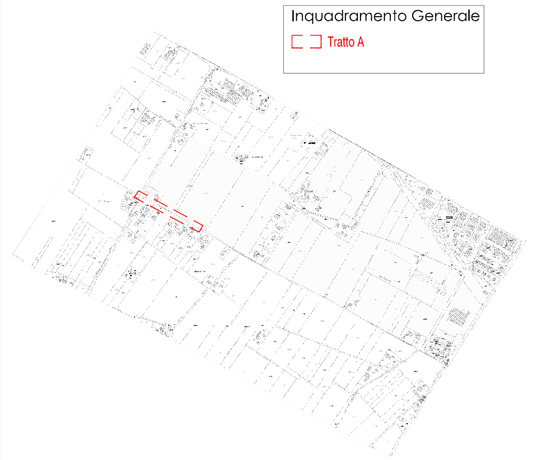

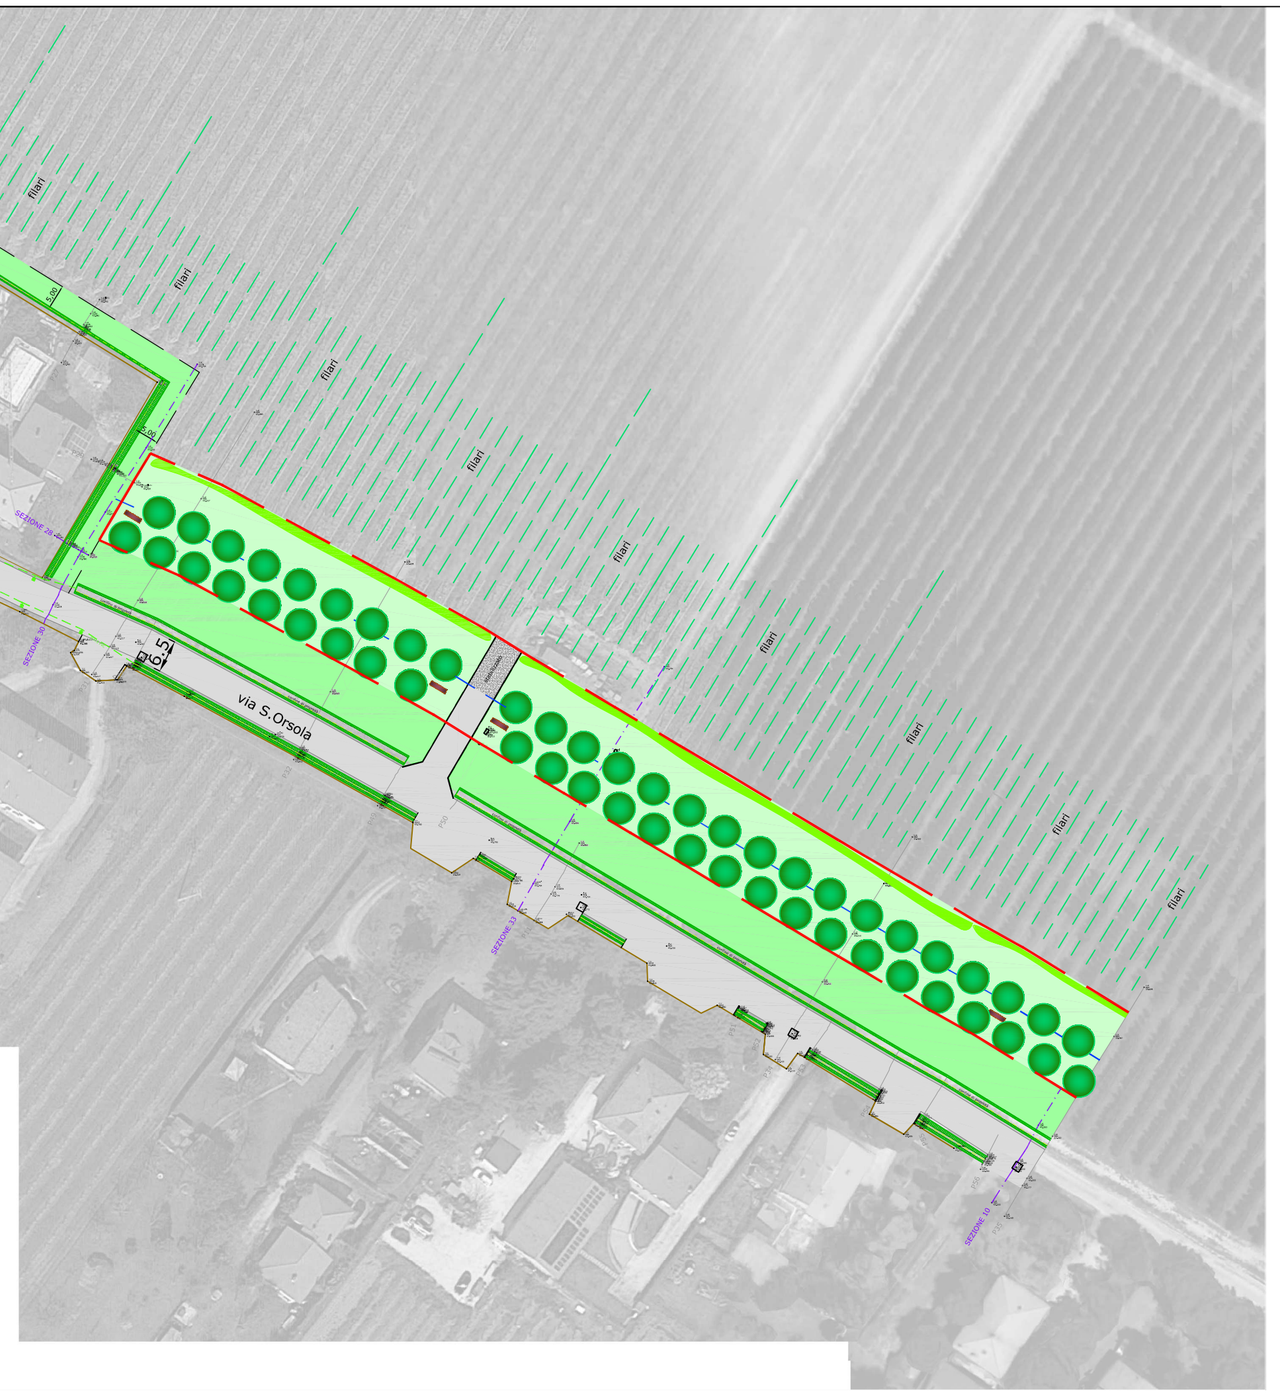

PARTICOLARI SEZIONI STRADALI - scala 1:100

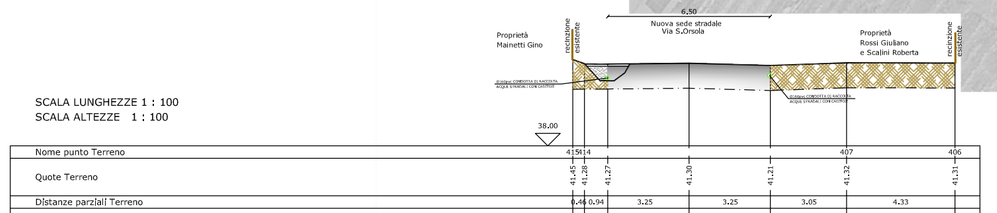

SCALA LUNGHEZZE 1 : 100
SCALA ALTEZZE 1 : 100

| Nome punto Terreno | 41 | 39,4 | 4 | 4 |