AV2b

UNIONE DELLA ROMAGNA FAENTINA
Comune di Faenza

Studio Tecnico geom.CAVINA–MONTEVECCHI

corso Matteotti 27 arch.PAGANI fax 0546-680247
Faenza tel.0546-28197

PROPOSTA DI ACCORDO OPERATIVO
Ex art. 4 L.R. 24/2017 DELL'AREA DENOMINATA
"Via S.Orsola-Via Emilia" Ambito 02 del PSC

UBICAZIONE: Via S.Orsola

COMMITTENTE	Adeguamento Via S.Orsola: Progetto - Sezioni Ambientali Tratto B
NATURLANDIA S.N.C. di Bucci Stefano e Bentini Giovanni	
Fogli n 145 Mappali 190parte-189parte-185parte-205parte-42 parte-41parte-40parte-39parte-38parte-37parte-36parte Fogli n 144 Mappali 123parte-171parte-170parte-40parte-41 parte 190parte-189parte-188parte-187parte-127parte-128parte Fogli n 145 Mappali 212parte-211parte-210parte-209parte Fogli n 144 Mappali 213parte-211parte-171parte-170parte-41parte Fogli n 145 Mappali 187parte-191parte Fogli n 145 Mappale 477parte-143parte	Con la consulenza specialistica di: TOPOGRAFIA Studio Tecnico Topografico Rodrigo Donini Geometra GEOLOGIA Dott.Geol. Vinicio Stefanini INDAGINI ACUSTICHE-AMBIENTALI-VALSAT Ing. Gianfranco Fiorini RETI DI FOGNATURA-ACQUE BIANCHE E RETE - LINEAZIONI - ESPALLDA Arianna Ingegnerii ed Ing. Ezelin Carlo RETE ACQUEDOTTO - RETE GAS Arianna Ingegnerii ed Ing. Ezelin Carlo ILLUMINAZIONE PUBBLICA E PRIVATA Eco-Solution di Progettazione Indentistico P.I. Ferronato Giuliano STUDIO DEL TRAFFICO Ing. Longhi Simone
Rapp. 1:500	
PROGETTISTA	

Inquadramento Generale

Tratto B

PARTICOLARE PACCHETTO PER ADEGUAMENTO STRADA

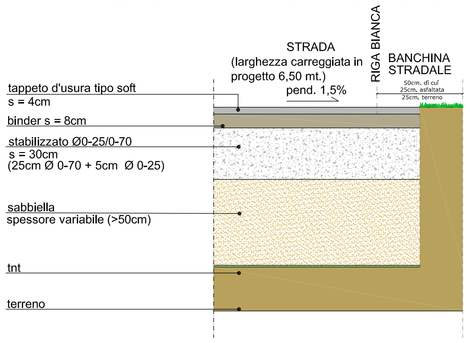

PARTICOLARI SEZIONI STRADALI - scala 1:100

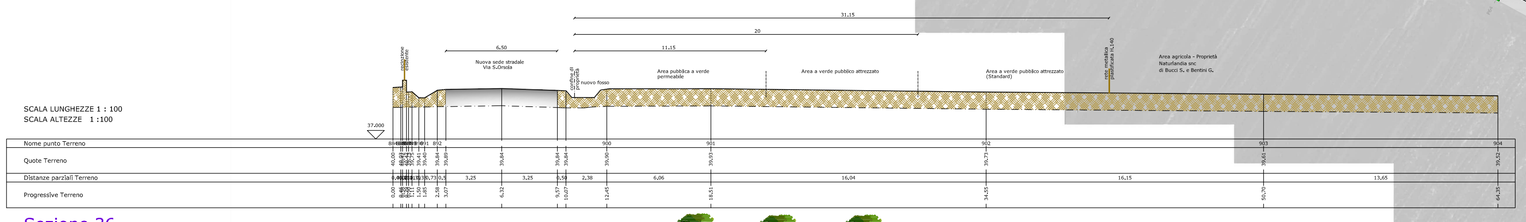

Sezione 36

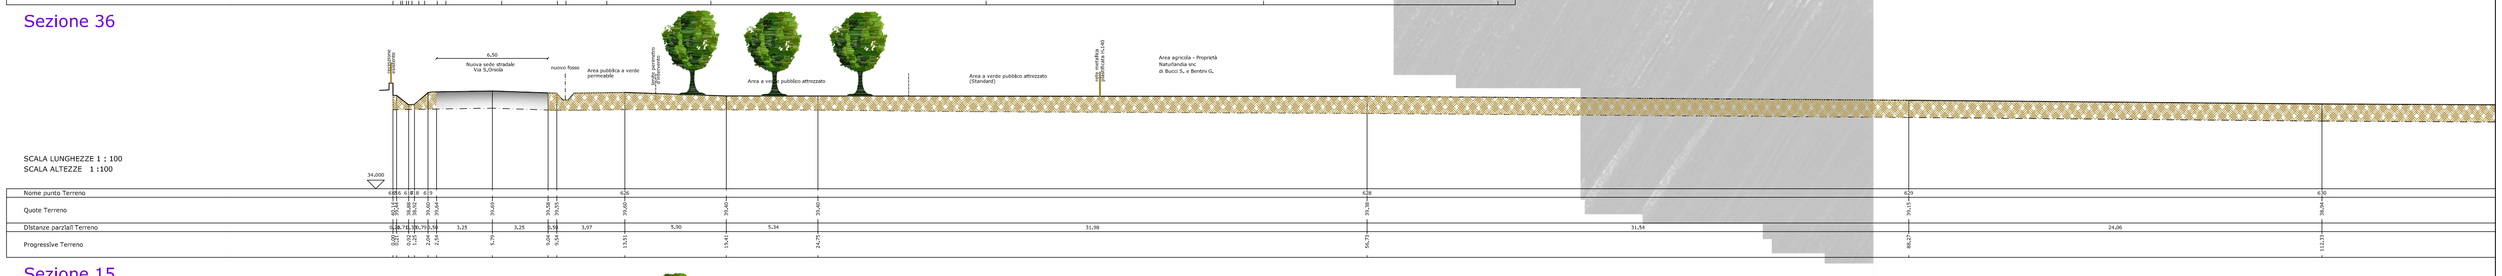

Sezione 15

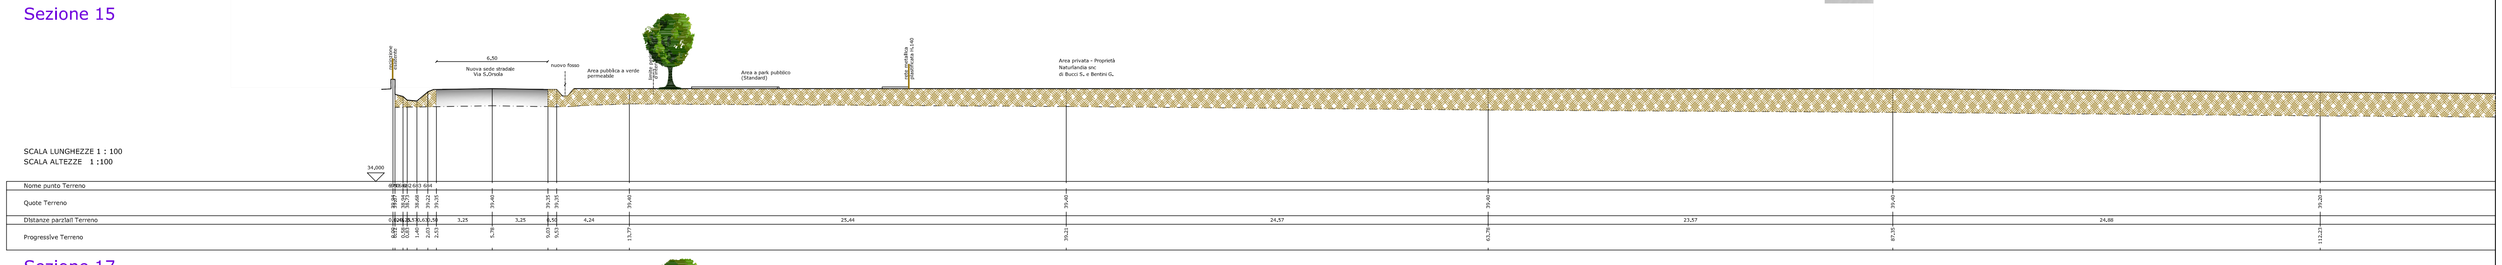

Sezione 17

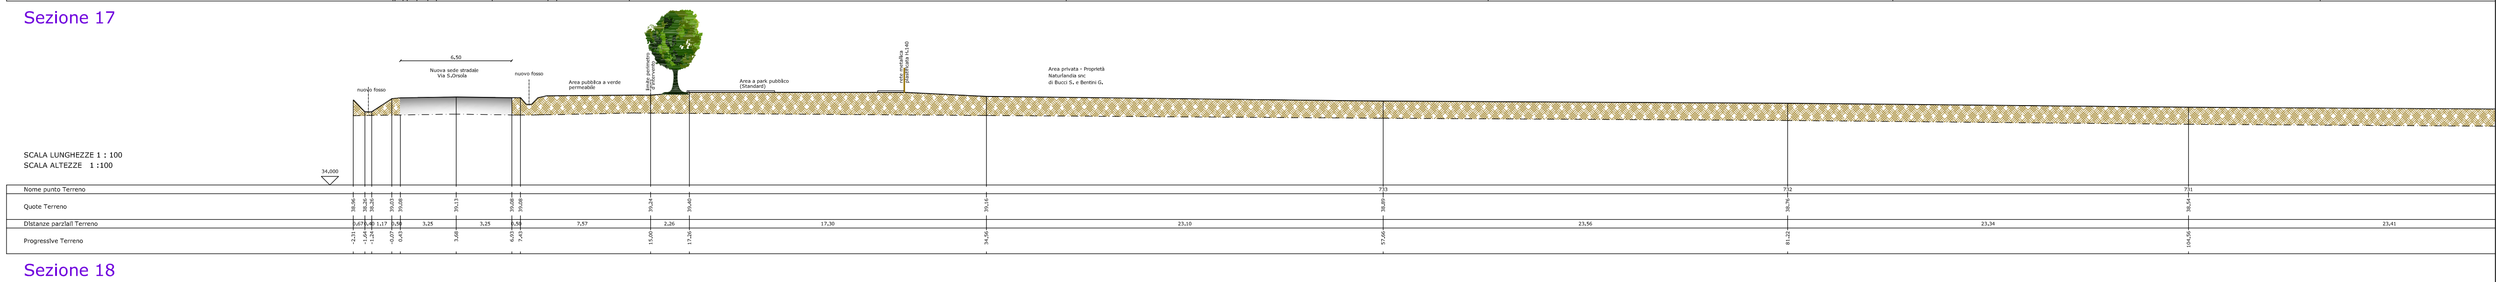

Sezione 18

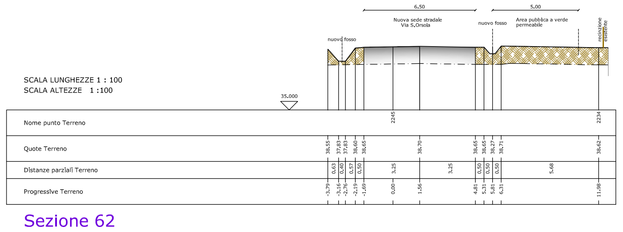

Sezione 62

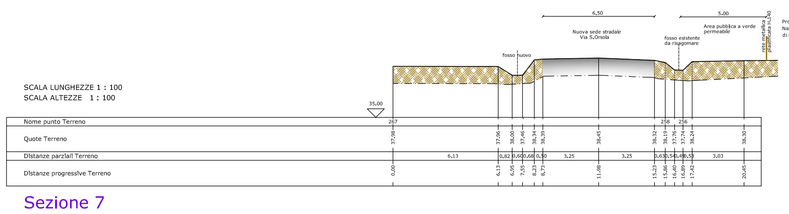

Sezione 7