AV3a

UNIONE DELLA ROMAGNA FAENTINA
Comune di Faenza

Studio Tecnico geom.CAVINA-MONTEVECCHI

corso Matteotti 27 Faenza — arch.PAGANI — fax 0546-680247 tel.0546-28197

PROPOSTA DI ACCORDO OPERATIVO
Ex art. 4 L.R. 24/2017 DELL'AREA DENOMINATA
"Via S.Orsola-Via Emilia" Ambito 02 del PSC

UBICAZIONE: Via S.Orsola

COMMITTENTE

NATURLANDIA S.N.C.
di Bucci Stefano e Bentini Giovanni

Adeguamento Via S.Orsola:
Comparato - Sezioni Ambientali
Tratto A

Foglio 146 Mappali 180parte-186parte-189parte-205parte-320parte-40 3°Stp-44-252parte-337parte-170-175parte-180parte

Foglio 144 Mappali 122parte-171parte-176parte-140parte-141parte 159parte-180parte-185parte-187parte-197parte-205parte

Foglio 146 Mappali 114parte

Foglio 145 Mappali 107parte-108parte-117parte-118parte-43parte

Foglio 146 Mappali 107parte-141parte

Foglio 145 Mappali 47parte-143parte

Rapp. 1:500

PROGETTISTA

Con la consulenza specialistica di:

TOPOGRAFIA — Studio Tecnico Topografico Dott. Geol. Rossi Stefano, Dott. Geol. Vianelli Stefano

GEOLOGIA — ing. Conti Franca

INDAGINE ACUSTICHE/AMBIENTALI-VALSAT — Perizia Tecnografia srl Ing. Babilli Carlo

RETI DI FOGNATURA ACQUE BIANCHE E RETE - LAMINAZIONI - EVASLUCA — Perizia Tecnografia srl Ing. Babilli Carlo

RETE ACQUEDOTTO - RETE GAS — Perizia Tecnografia srl Ing. Babilli Carlo

ILLUMINAZIONE PUBBLICA E PRIVATA — Progetto Studio di Progettazione Impiantistica P.I. Ravaioli Giuliano

STUDIO DEL TRAFFICO — ing. Lunghi Elmira

Inquadramento Generale

Tratto A

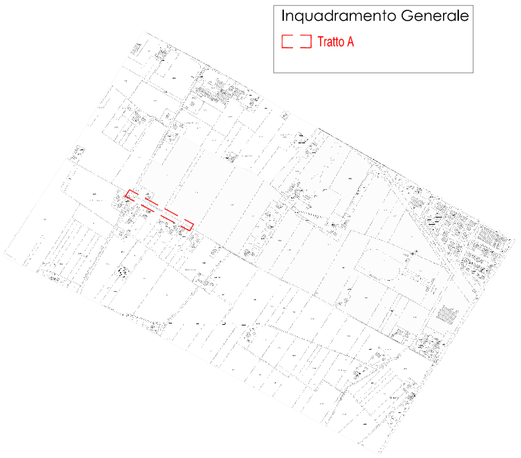

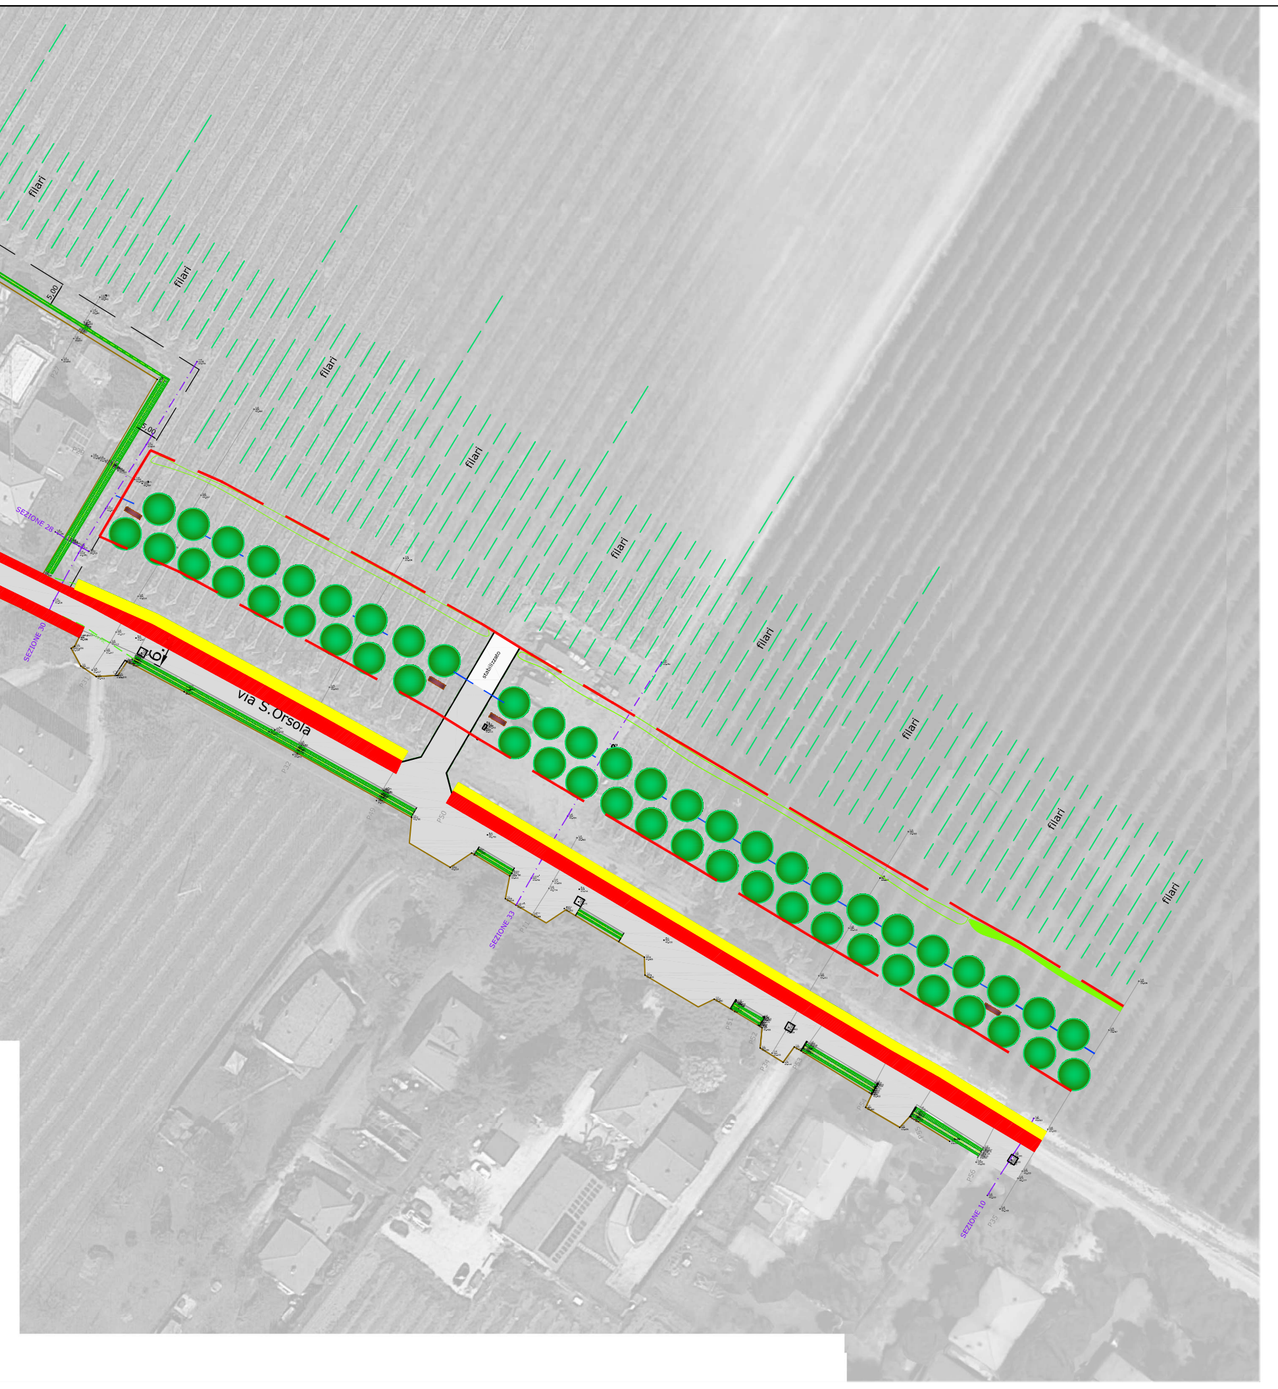

PARTICOLARI SEZIONI STRADALI - scala 1:100

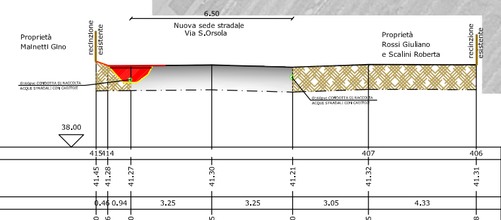

SCALA LUNGHEZZE 1 : 100
SCALA ALTEZZE 1 : 100

Nome punto Terreno	4136	4134				4127	4126
Quote Terreno	41,45	41,45	41,27	41,39	41,21	41,33	41,31
Distanze parziali Terreno	0,46	0,94	3,25	3,25	3,05	4,33	
Distanze progressive Terreno	0,00	0,46	1,40	4,65	7,90	10,95	15,28

Sezione 12

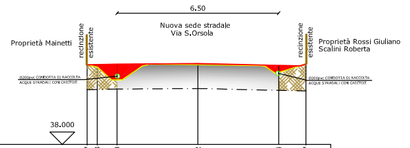

SCALA LUNGHEZZE 1 : 100
SCALA ALTEZZE 1 :100

Nome punto Terreno	2437	2436	2440	2442	2444	2445
Quote Terreno	41,29	41,29	40,69	41,29	41,14	41,29
Distanze parziali Terreno	0,47	0,80	3,25	3,25	1,09	
Progressive Terreno	0,00	0,47	1,27	4,46	7,71	8,80

Sezione 81

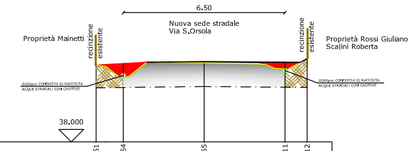

SCALA LUNGHEZZE 1 : 100
SCALA ALTEZZE 1 :100

Nome punto Terreno	2431	2434	2433	2411	2412
Quote Terreno	41,08	41,14	41,22	41,37	41,34
Distanze parziali Terreno	1,09	3,25	3,25	0,89	
Progressive Terreno	0,00	1,09	4,34	7,59	8,48

Sezione 47

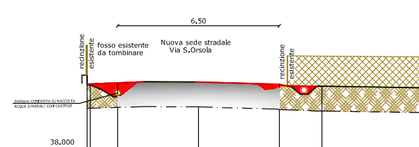

SCALA LUNGHEZZE 1 : 100
SCALA ALTEZZE 1 :100

Nome punto Terreno	1131	1130	1126	1119	1118	1117	1116	1115	
Quote Terreno	41,08	41,29	41,22	41,05	40,96	40,97	40,83	40,79	
Distanze parziali Terreno	1,10	3,25	3,25	1,71	5,49	10,51	15,23	19,56	
Progressive Terreno	0,00	1,10	4,35	7,60	9,31	14,80	25,31	40,54	60,10

Sezione 30

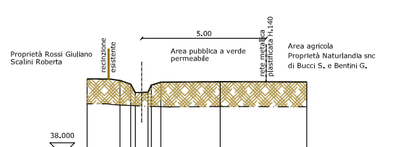

SCALA LUNGHEZZE 1 : 100
SCALA ALTEZZE 1 :100

Nome punto Terreno	1031	1032	1033	1034	1035	1036	1037	1038	1039		1041
Quote Terreno	41,07	41,12	41,12	41,12	41,12	41,12	41,12	41,12	40,94		40,97
Distanze parziali Terreno	0,68	0,44	0,44	0,44	0,44	0,44	0,44	0,44	2,39		3,48
Progressive Terreno	0,00	0,68	1,12	1,56	2,00	2,44	2,88	3,32	5,76		9,23

Sezione 26

SCALA LUNGHEZZE 1 : 100
SCALA ALTEZZE 1 :100

Nome punto Terreno	820	821	828	829	830			
Quote Terreno	40,60	40,79	40,61	40,73	40,61	40,79	40,61	40,61
Distanze parziali Terreno	6,28	3,25	3,25	7,97	13,49	22,77		
Progressive Terreno	0,00	6,28	9,53	12,78	20,75	34,24	57,01	57,01

Sezione 33

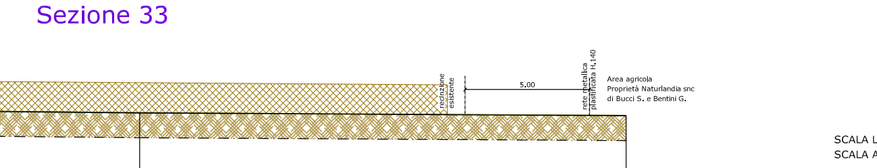

SCALA LUNGHEZZE 1 : 100
SCALA ALTEZZE 1 : 100

Nome punto Terreno	940	939	942		
Quote Terreno	40,23	40,39	40,35	40,39	40,28
Distanze parziali Terreno	7,03	3,25	3,25	3,67	
Distanze progressive Terreno	0,00	7,03	10,28	13,53	17,20

Sezione 10

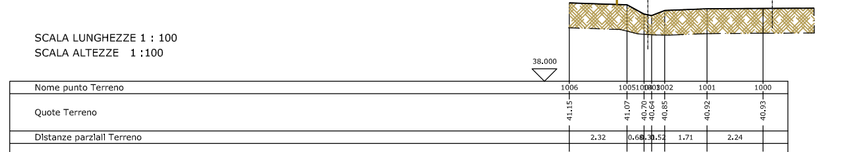

SCALA LUNGHEZZE 1 : 100
SCALA ALTEZZE 1 :100

Nome punto Terreno	1006	1005	1004	1003	1002	1001	1000					
Quote Terreno	41,13	41,07	40,79	40,79	40,79	40,79	40,79					
Distanze parziali Terreno	2,32	0,46	0,44	0,44	1,71	2,24						
Progressive Terreno	0,00	2,32	2,78	3,22	3,65	5,36	7,60	7,78				

Sezione 28