

PROPOSTA DI ACCORDO OPERATIVO
Ex art. 4 LR. 24/2017 DELL'AREA DENOMINATA
"Via S. Orsola-Via Emilia" Ambito 02 del PSC

UBICAZIONE: Via S. Orsola

COMMITTENTE

Adipamenti V.le S. Orsola
Comune di Faenza

NATURLANDIA S.N.C

di Bacci Stefano e Bacci Giovanni

Fig. 141 - 142 - 143 

Scal. 1:500

PROGETTISTA


Studio Tecnico geom.CAVINA-MONTEVECCHI

Inquadramento Generale


Tram. D




PARTICOLARI SEZIONI STRADALI - scala 1:100

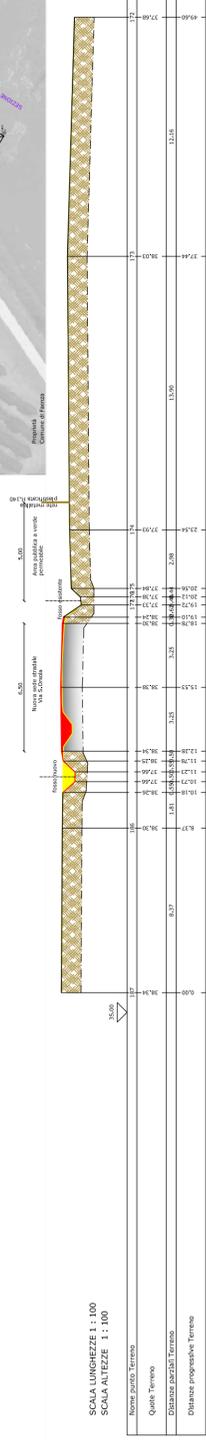


Sezione 4

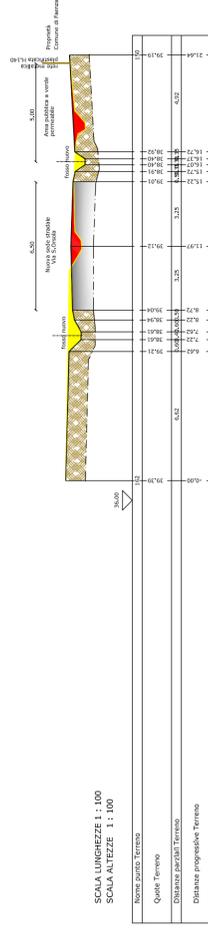


Sezione 3

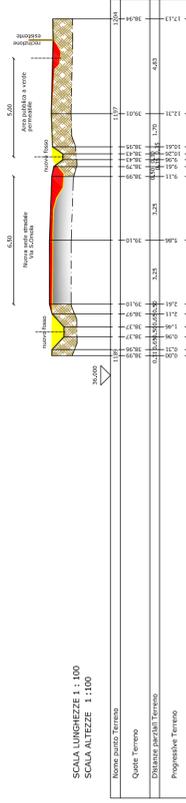


Sezione 2

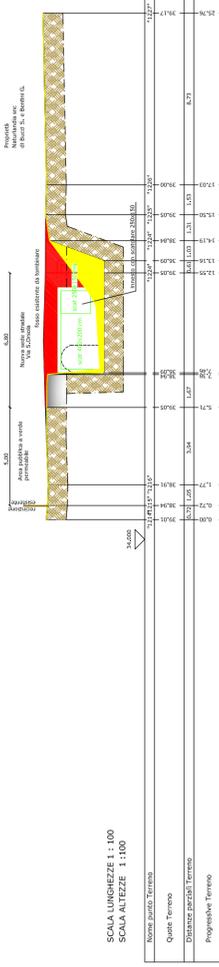

Sezione 1

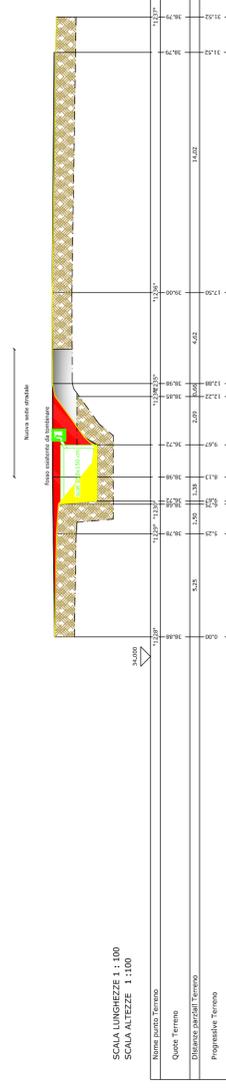

Sezione 5

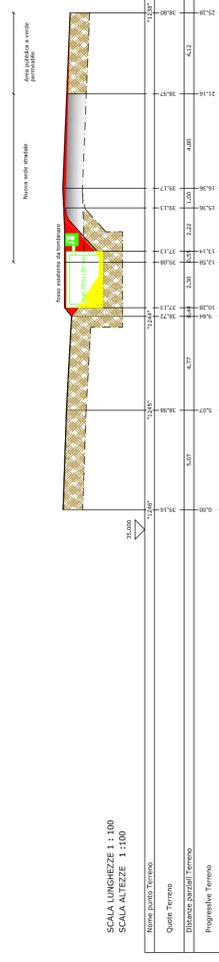

Sezione 6