Provincia di Ravenna

UNIONE DEI COMUNI DELLA ROMAGNA FAENTINA
Comune di CASTEL BOLOGNESE

PROGETTO PER ACCORDO OPERATIVO AI SENSI DELL'ARTICOLO 38 DELLA LEGGE REGIONALE N. 24 DEL 2017. Area sita in Castel Bolognese via Lughese, distinta al catasto fabbricati al foglio 15 mappale 2887 e 2885
PARTE DI AMBITO 01

progetto redatto da:

ARCH. ALBERTO SILVESTRINI
via Fornace n. 19
40014 Castel Bolognese (RA)

PROGETTO SCHEMA DEGLI IMPIANTI

n° 3 / – acquedotto, gas, fogna bianca, lamination e fogna nera 1:200 ottobre

OGGETTO

LA PRESENTE TAVOLA E' SUPPORTATA DA RELAZIONE TECNICA
"RELAZIONE IDRAULICA ED INVARIANZA"

LEGENDA

- Limite comparto
- **Superficie fondiaria privata**
- **Superficie fondiaria da cedere**
- Parcheggio PRIVATO di uso pubblico
- Parcheggio PUBBLICO
- **Area verde pubblica di progetto**
- **Area verde di progetto con vasca di lamination**
- Area verde pubblico esistente
- Area verde privata circulante
- Viabilità ciclo pedonale di progetto
- percorso pedonale privato per accesso agli edifici e collegamento con area verde
- Viabilità carrabile PUBBLICA
- Viabilità carrabile PRIVATA uso pubblico
- Viabilità carrabile esistente
- piazzole rifiuti m 10 x 2
- Accesso carrabile in progetto
- Area verde DEDICATA A PARCO GIOCHI

RETI IMPIANTISTICHE

- linea gas metano di progetto -
- allacci gas metano ai lotti di progetto
- linea acqua di progetto PN 16 DN110 PVC
- allacci acqua ai lotti di progetto
- Idrante sotto suolo
- Pozzetto in C.A. con griglia in ghisa
- Pozzetto 80x80 ispezione in C.A. con botola in ghisa
- Caditoia lato strada con griglia in ghisa
- TUBO PVC dn 400 per acque bianche intera area
- TUBO PVC dn 200 per acque nere intera area

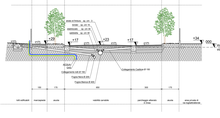

IMPIANTISTICA - LAMINAZIONE, FOGNE BIANCHE E NERE, ACQUA E GAS

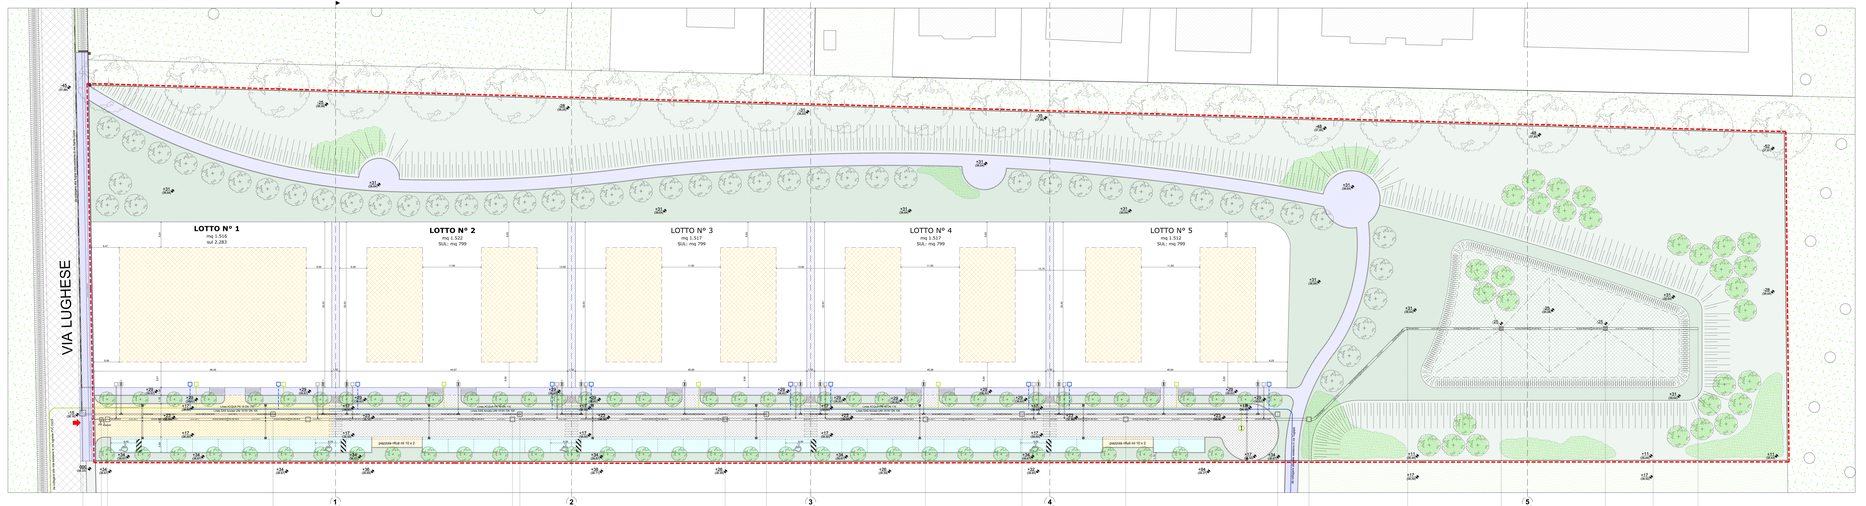

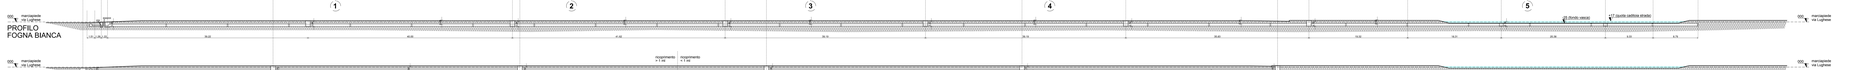

POZZETTO DI ISPEZIONE TIPO PER

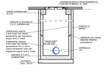

PARTICOLARE ALLACCIO
CON SIFONE FIRENZE IN PROPRIETA'

PARTICOLARE POSA IN OPERA TUBAZIONI
IN P.V.C. DN E IN SEDE STRADALE PER
RICOPRIMENTO > ml. 1,00

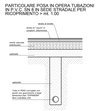

PARTICOLARE POSA IN OPERA TUBAZIONI
IN P.V.C. DN E IN SEDE STRADALE PER
RICOPRIMENTO < ml. 1,00

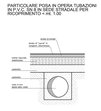

POZZETTO DI ISPEZIONE TIPO PER
RICOPRIMENTO TRA 1,00 e 2,00 m.

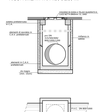

Caditoia stradale griglia concava

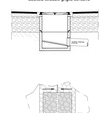
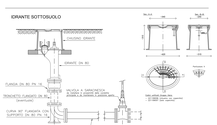
IDRANTE SOTTOSUOLO