Provincia di Ravenna
UNIONE DEI COMUNI DELLA ROMAGNA FAENTINA
Comune di CASTEL BOLOGNESE

COMMITTENTE

PROGETTO PER ACCORDO OPERATIVO AI SENSI DELL'ARTICOLO 38 DELLA LEGGE REGIONALE N. 24 DEL 2017. Area sita in Castel Bolognese via Lughese, distinta al catasto fabbricati al foglio 15 mappale 2887 e 2885 PARTE DI AMBITO 01

ELABORATO PROGETTISTA

ARCH. ALBERTO SILVESTRINI
via Cavalcavia n. 16
48014 Castel Bolognese (RA)

OGGETTO

PROGETTO SCHEMA DEGLI IMPIANTI

TAVOLA N°	SCALA	DATA	FORMA
n° 3.c - pubblica illuminazione	1:200	----	

NOTE

PUBBLICA ILLUMINAZIONE

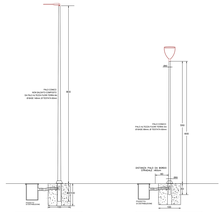

N°2
ARMATURA AEC ILLUMINAZIONE FRIDA 1 SDI120 9870 Lumen 4K CRI SU PALO ALTEZZA TOTALE FUORI TERRA 6m

N°3
ARMATURA AEC ILLUMINAZIONE FRIDA 1 SDI120 9870 Lumen 4K CRI 5000K N98 Lumen 10000 SU PALO ALTEZZA FUORI TERRA 5,5m

N°4
ARMATURA AEC ILLUMINAZIONE ITRON 1 SDI120 9870 Lumen 4K CRI SU PALO ALTEZZA TOTALE FUORI Terra 6m

N°5
ARMATURA AEC ILLUMINAZIONE ITRON 1 SDI120 9870 Lumen 4K CRI SU PALO ALTEZZA TOTALE FUORI Terra 6m

ARMATURA AEC ILLUMINAZIONE ITALO 1 2TW 3890 lumen OTTICA ASIMMETRICA DESTRA SU PALO ALTEZZA FUORI TERRA 6m

ARMATURA AEC ILLUMINAZIONE ITALO 1 2TW 3890 lumen OTTICA ASIMMETRICA DESTRA SU PALO ALTEZZA FUORI TERRA 6m

Doppio corrugato Ø 110

Corrugato Ø 110

Quadro elettrico

Linea elettrica

Pozzetto 50x50 con chiusino ingrisa

LEGENDA
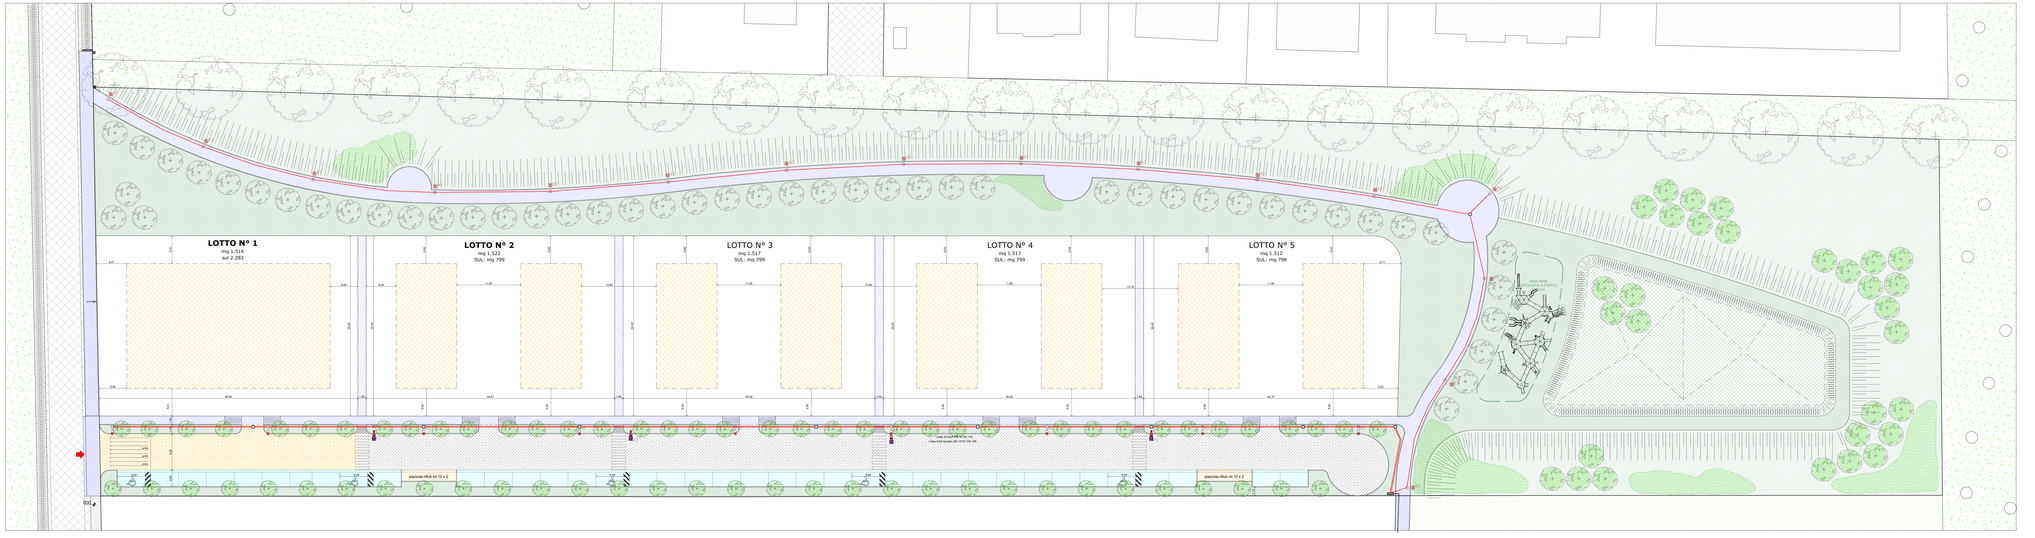
- Limite comparto
- **Superficie fondiaria privata**
- **Superficie fondiaria da cedere**
- Parcheggio PRIVATO di uso pubblico
- Parcheggio PUBBLICO
- **Area verde pubblica di progetto**
- **Area verde di progetto con vasca di laminazione**
- Area verde pubblica esistente
- Area verde privata circostante
- Viabilità ciclo pedonale di progetto
- percorsi pedonale privato per accesso agli uffici e collegamento con area verde
- Viabilità carrabile PUBBLICA
- Viabilità carrabile PRIVATA di uso pubblico
- Pista ciclabile fuori comparto
- Viabilità carrabile esistente
- piazzola rifiuti ml 10 x 2
- Accesso carrabile in progetto
- Area verde DEDICATA A PARCO GIOCHI