

oggetto  
**PROGETTO PER ACCORDO OPERATIVO AI SENSI DELL'ARTICOLO 38 DELLA LEGGE REGIONALE N. 24 DEL 2017. Area sita in Castel Bolognese Via Biancanigo, distinta al catasto fabbricati al foglio 15 mappale 2913, 2910 e 2916 - PARTE DI AMBITO 03**

committenti

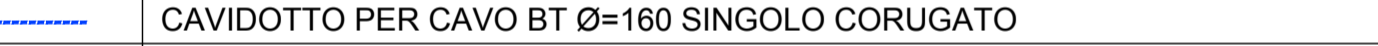

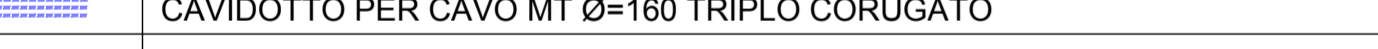

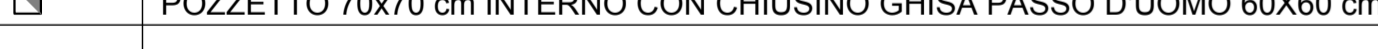
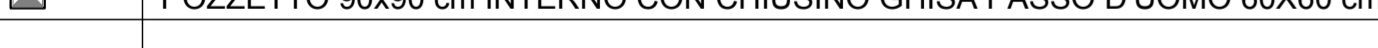
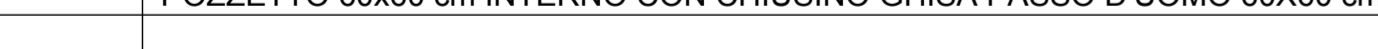

progettista  
**ARCH. ALBERTO SILVESTRINI**  
 Via Fornasari n. 16  
 48014 Castel Bolognese (RA)

oggetto  
**SCHEMA IMPIANTI**

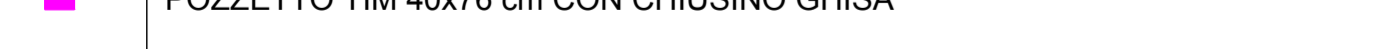




elaborato n° 3.2 - rete elettrica e dati  
 scala 1:200  
 data SETTEMBRE 2020

spazio riservato

**LEGENDA RETE ELETTRICA**

-  CAVIDOTTO PER CAVO BT Ø=160 SINGOLO CORUGATO
-  CAVIDOTTO PER CAVO BT Ø=160 DOPPIO CORUGATO
-  CAVIDOTTO PER CAVO MT Ø=160 TRIPLO CORUGATO
-  CAVIDOTTO Ø=125 POZZETTO - VANO CONTATORI
-  POZZETTO 70x70 cm INTERNO CON CHIUSINO GHISA PASSO D'UOMO 60X60 cm
-  POZZETTO 90x90 cm INTERNO CON CHIUSINO GHISA PASSO D'UOMO 60X60 cm
-  POZZETTO 60x60 cm INTERNO CON CHIUSINO GHISA PASSO D'UOMO 60X60 cm
-  ARMADIETTO STRADALE

**LEGENDA RETE DATI/TELEFONIA**

-  POZZETTO TIM 40x76 cm CON CHIUSINO GHISA
-  POZZETTO TIM 125x80 cm CON CHIUSINO GHISA
-  COLONNINA TIM COLLEGATA AL POZZETTO CON 3 CORRUGATI Ø 63
-  DOPPIO CORRUGATO Ø 125
-  CORRUGATO Ø 100 PER ALLACCIO LOTTI

