

oggetto
PROGETTO PER ACCORDO OPERATIVO AI SENSI DELL'ARTICOLO 38 DELLA LEGGE REGIONALE N. 24 DEL 2017. Area sita in Castel Bolognese via Biancanigo, distinta al catasto fabbricati al foglio 15 mappale 2913, 2910 e 2916 - PARTE DI AMBITO 03


committenti

progettista
ARCH. ALBERTO SILVESTRINI
 Via Fornasari n. 16
 48014 Castel Bolognese (RA)

oggetto
SCHEMA IMPIANTI

elaborato n° 3.3 - pubblica illuminazione scala 1:200 data SETTEMBRE 2020

spazio riservato

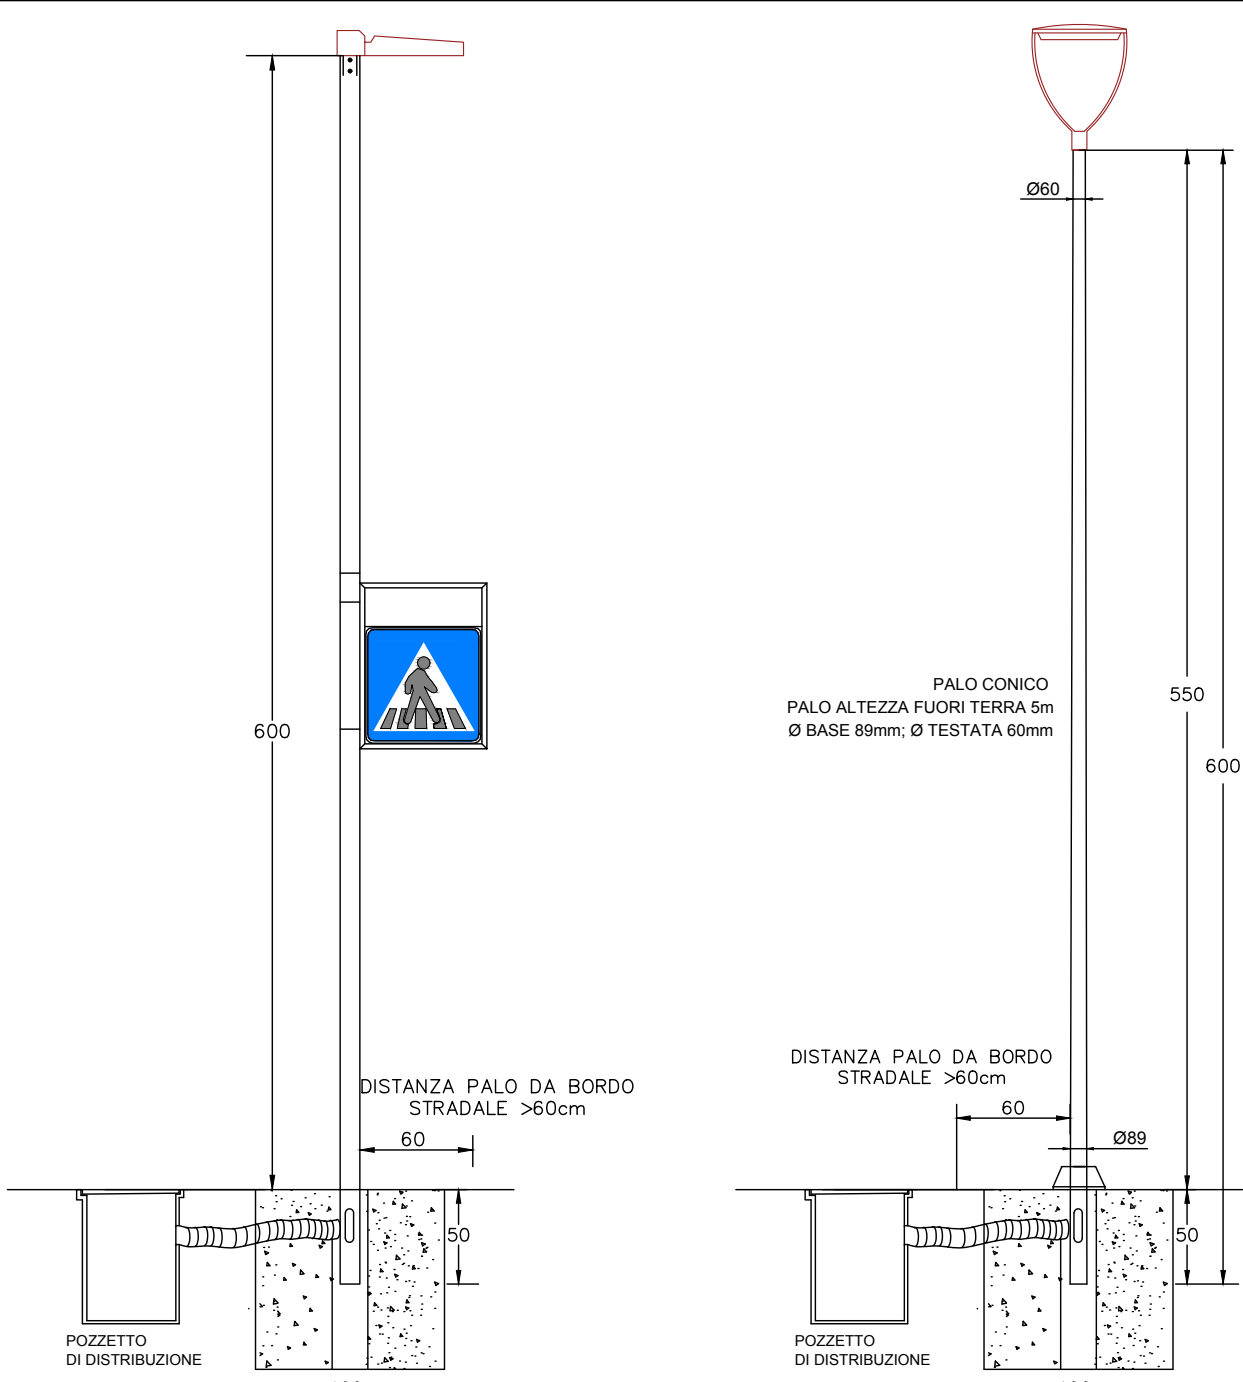

- c) ARMATURA AEC ILLUMINAZIONE ITALO 1 27W 3690 lumen OTTICA ASIMMETRICA DESTRA SU PALO ALTEZZA FUORI TERRA 6mt
- d) ARMATURA AEC ILLUMINAZIONE ITALO 1 27W 3690 lumen OTTICA ASIMMETRICA DESTRA SU PALO ALTEZZA FUORI TERRA 6mt
- a) ARMATURA AEC ILLUMINAZIONE ECORAYS ROTOSIMMETRICA 3000k 4620 lumen 40W SU PALO ALTEZZA FUORI TERRA 5,5mt
- b) ARMATURA AEC ILLUMINAZIONE ECORAYS ASIMMETRICA 3000k 1660 lumen 16W SU PALO ALTEZZA FUORI TERRA 5,5mt