




SEZIONE A-A'

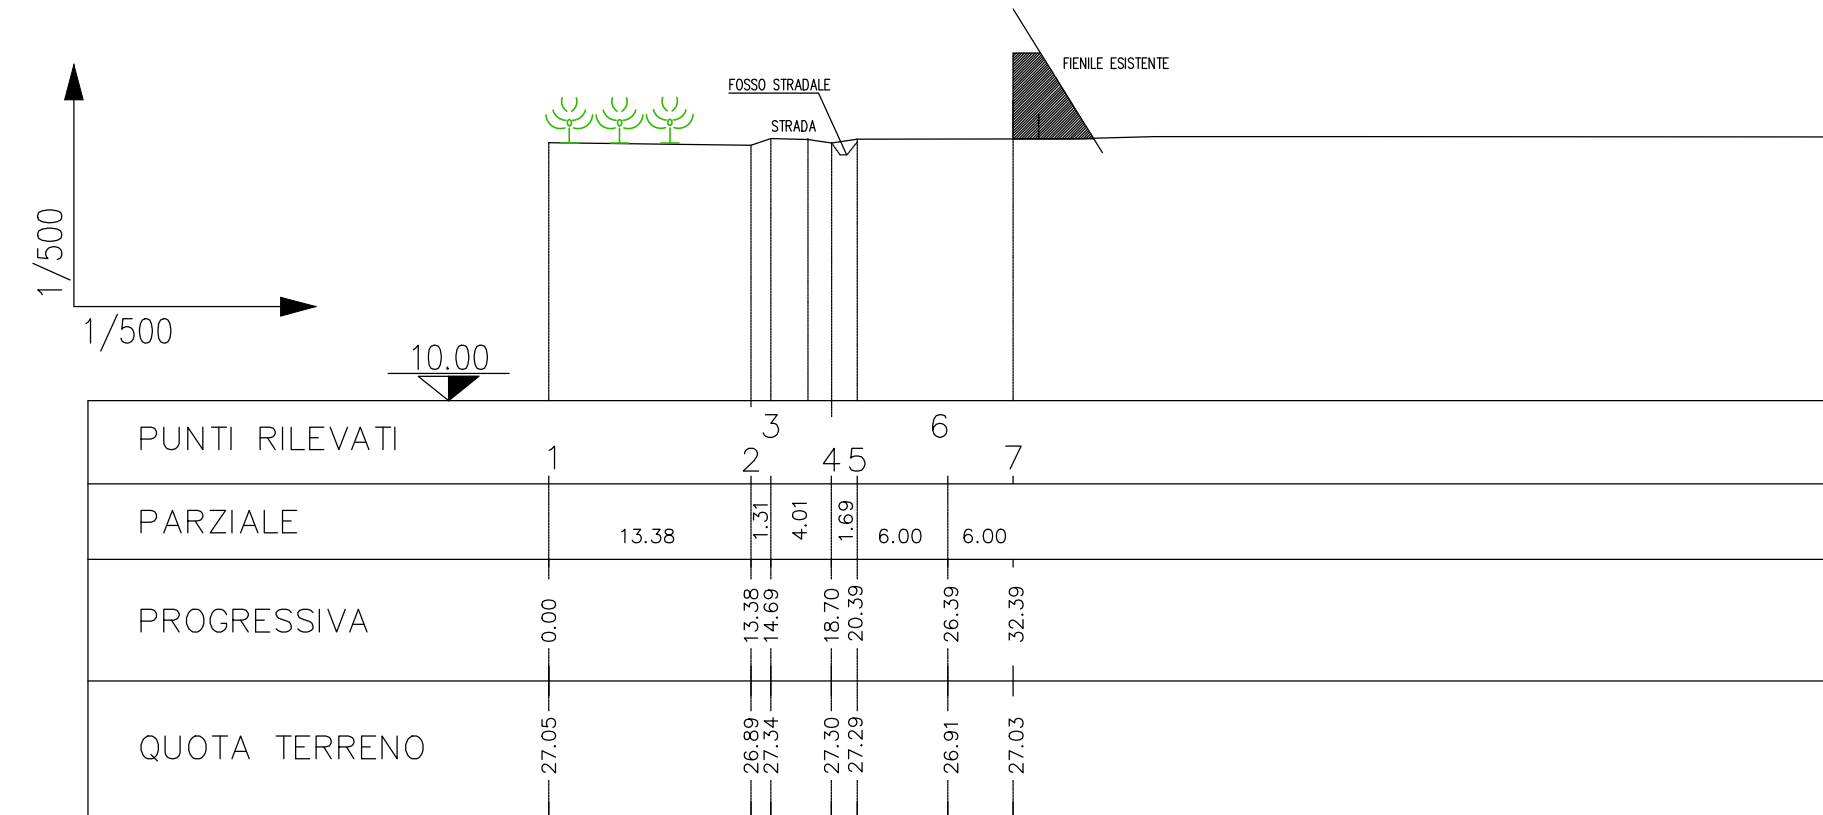

SEZIONE B-B'

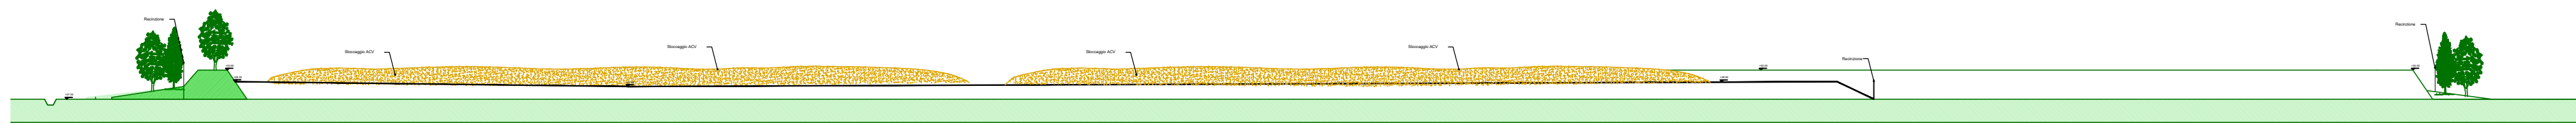

SEZIONE C-C'

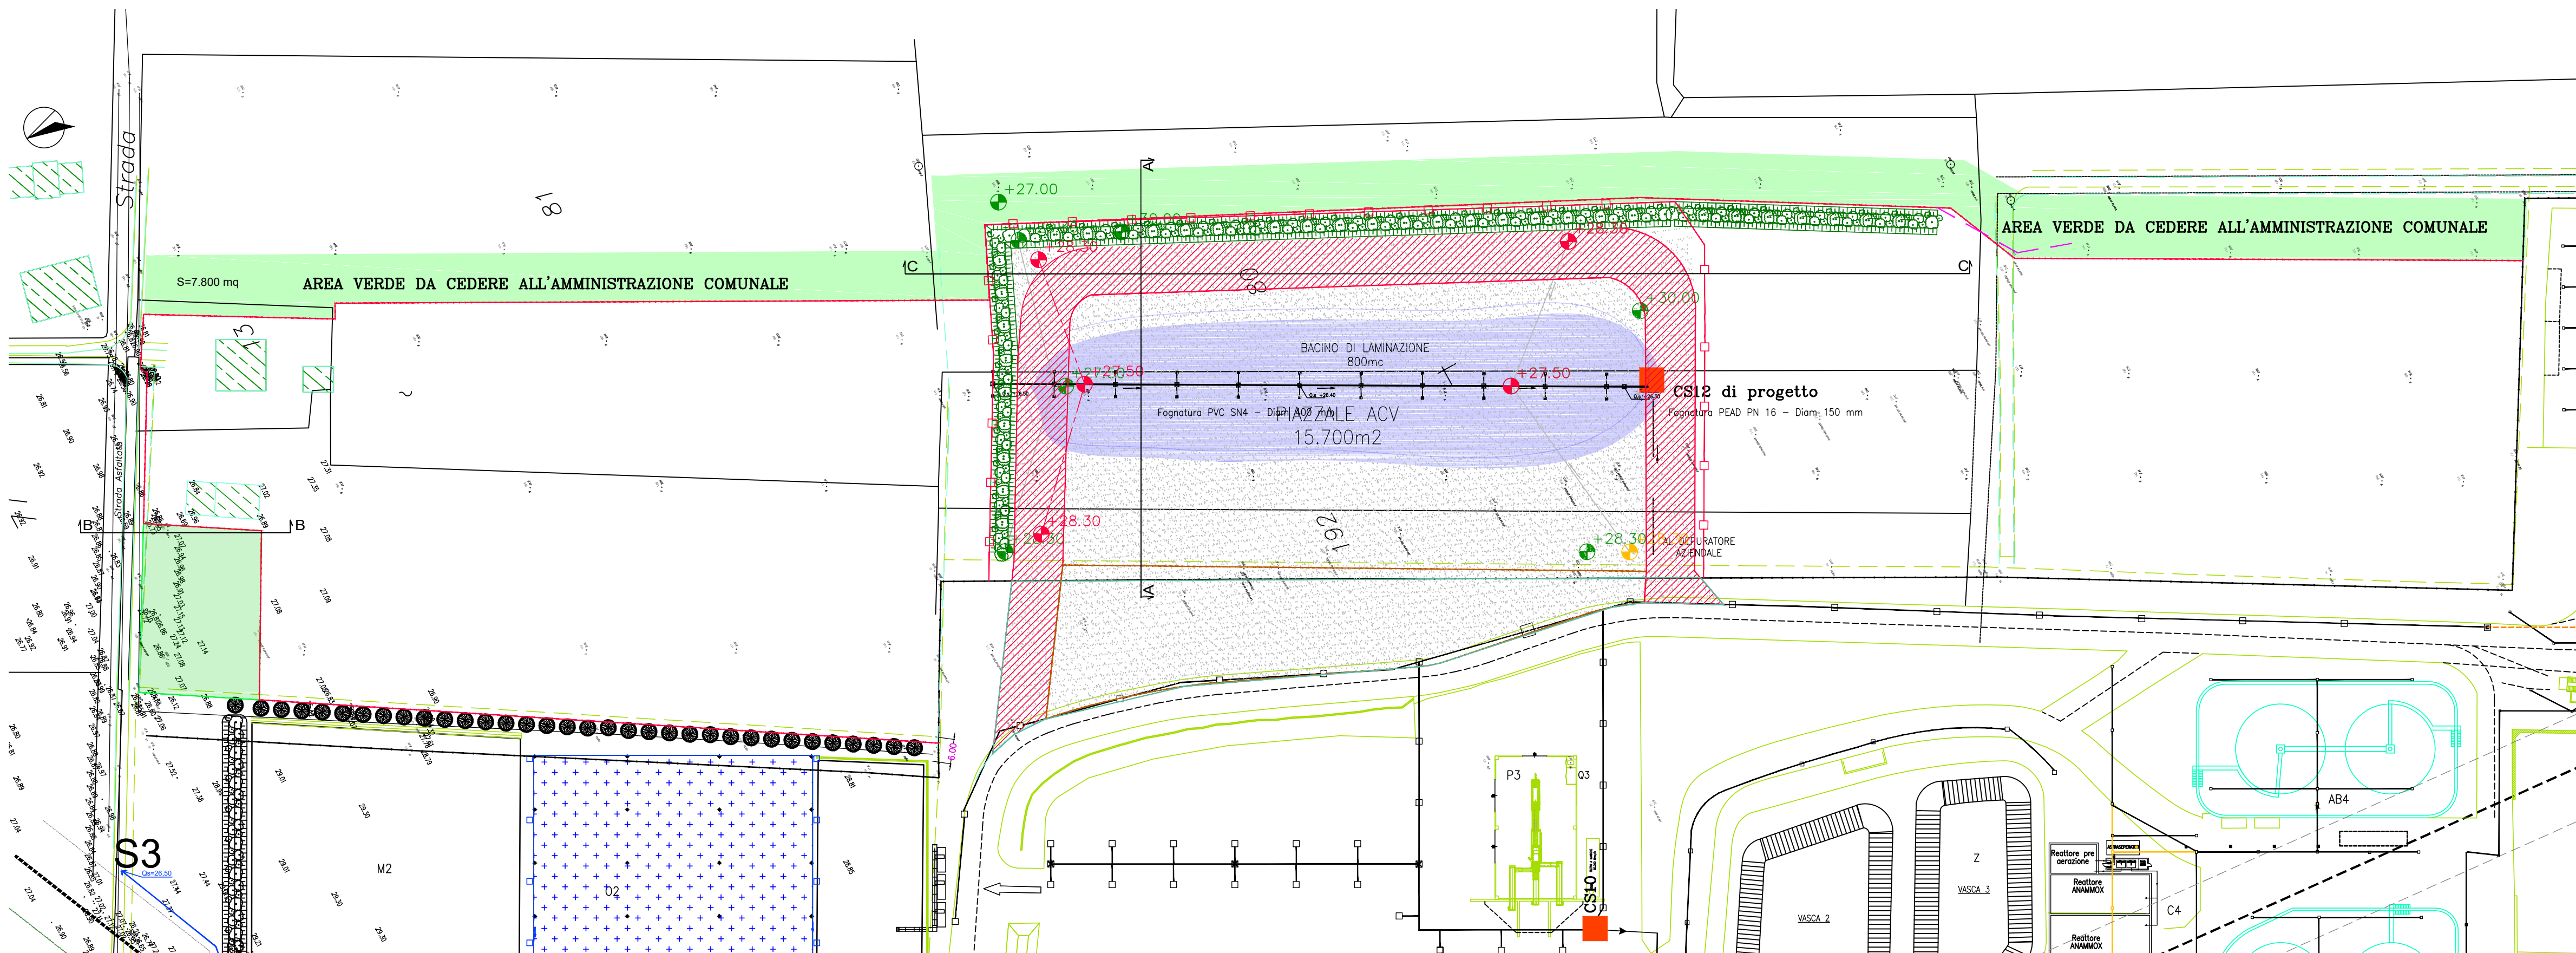

Studio Associato NE.MA
 Via Confine 24/a
 48015 - Cervia (RA)



**PROCEDIMENTO UNICO PER MODIFICA
NON SOSTANZIALE AD IMPIANTO PER LA
PRODUZIONE DI BIOMASSE
COMBUSTIBILI E AMMENDANTE
COMPOSTATO VERDE MEDIANTE LA
VALORIZZAZIONE DI SCARTI VEGETALI E
LIGNO-CELLULOSICI PER AMPLIAMENTO
PIAZZALI DI DEPOSITO ACV**

**PROCEDIMENTO UNICO
EX ART. 53 L.R. 24/2017**

Progetto definitivo:
5.3

**PLANIMETRIA E SEZIONI DEL
CONFINAMENTO**

Ing. David Negrini
T. 351 803 8331
@ davidnegrini2@gmail.com

Data: **SETTEMBRE 2020**

Scala: 1: 500

REV.	DESCRIZIONE	DATA
00	EMISSIONE	SETTEMBRE 2020
01	REVISIONE PER VERIFICA COMPLETEZZA	NOVEMBRE 2020