


PCA-STATO ATTUALE


P.C.A. Piano di Classificazione Acustica

Classificazione dell'intero territorio comunale

Tav. n.6  
scala 1:5.000

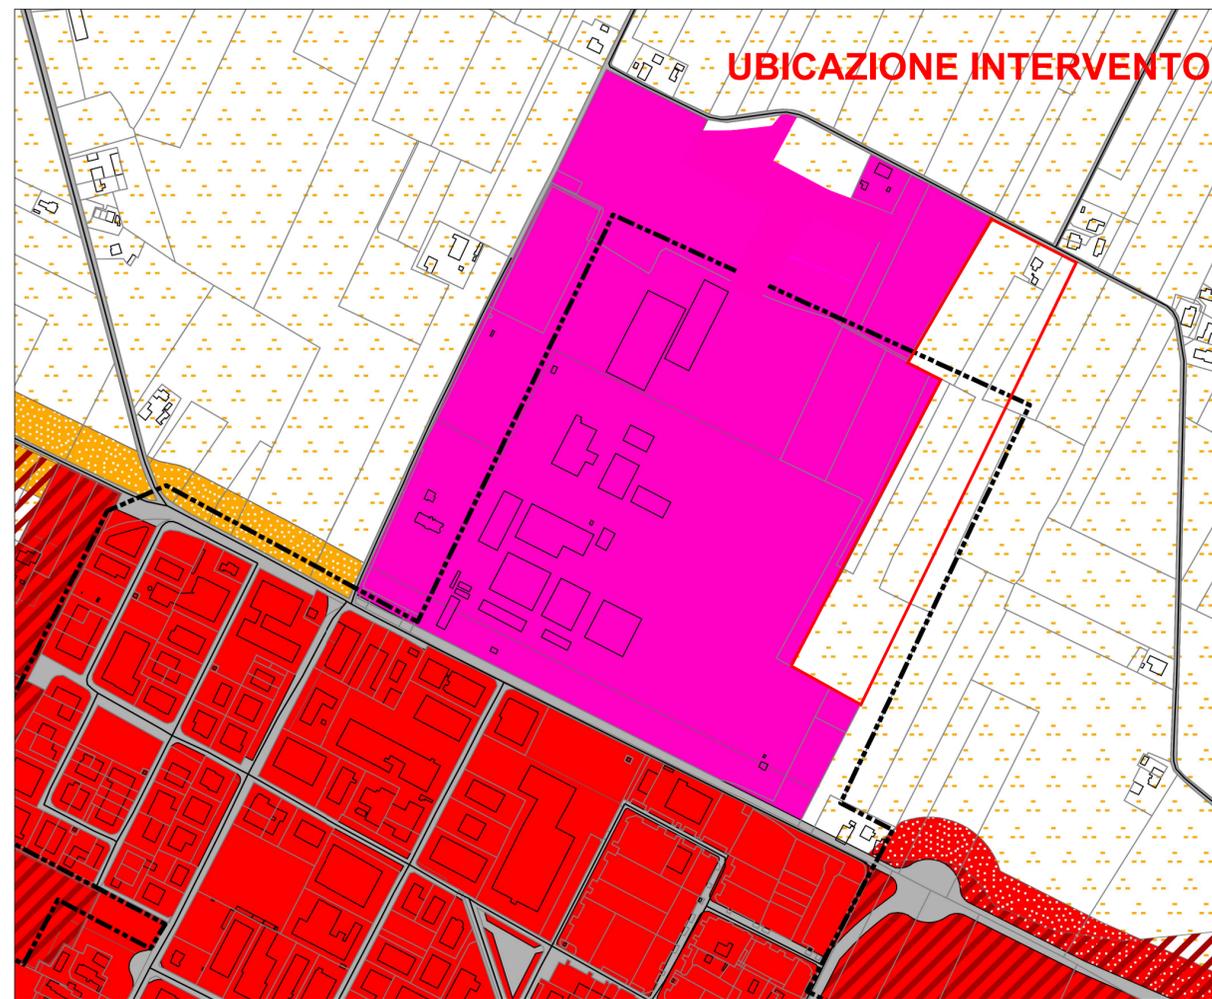

LEGENDA

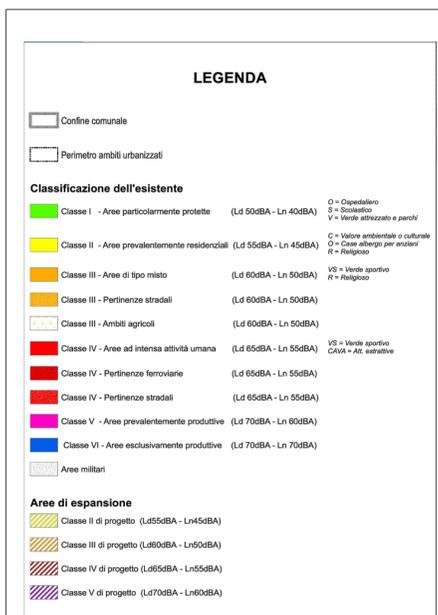


PCA- PROPOSTA DI VARIANTE


P.C.A. Piano di Classificazione Acustica

Classificazione dell'intero territorio comunale

Tav. n.6  
scala 1:5.000

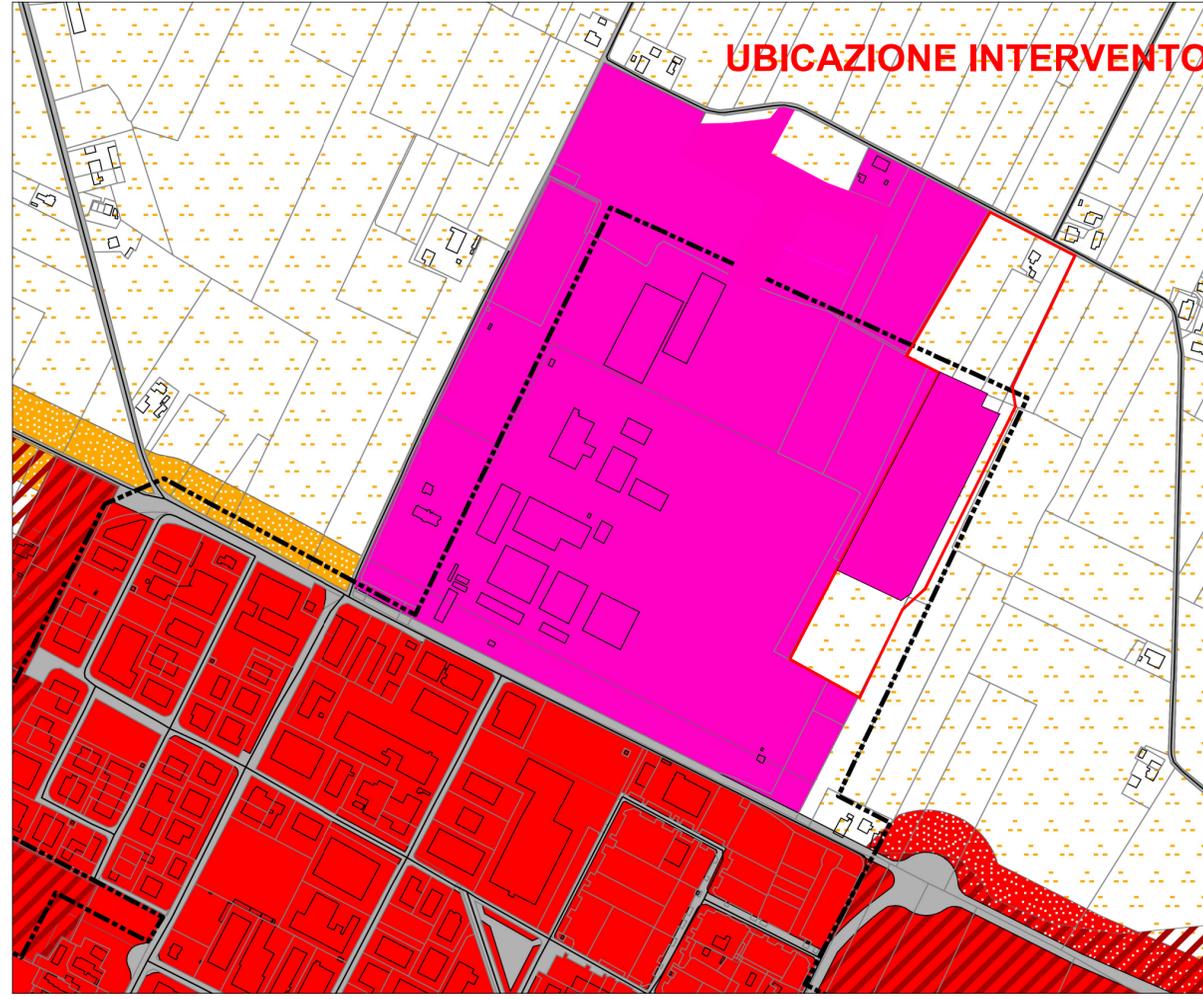

LEGENDA

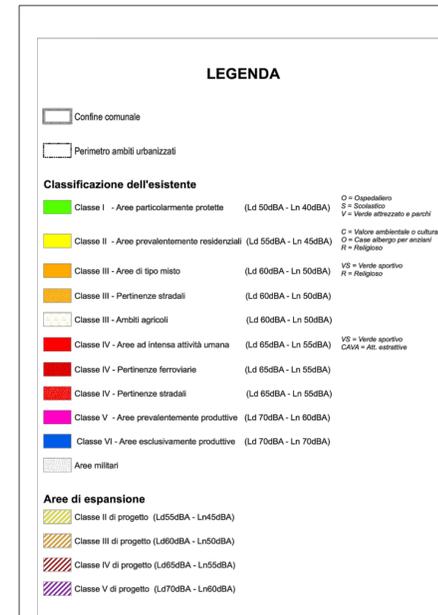

**Studio Associato NE.MA**  
 Via Confine 24/a  
 48015 - Cervia (RA)



**PROCEDIMENTO UNICO PER MODIFICA  
NON SOSTANZIALE AD IMPIANTO PER LA  
PRODUZIONE DI BIOMASSE  
COMBUSTIBILI E AMMENDANTE  
COMPOSTATO VERDE MEDIANTE LA  
VALORIZZAZIONE DI SCARTI VEGETALI E  
LIGNO-CELLULOSICI PER AMPLIAMENTO  
PIAZZALI DI DEPOSITO ACV**

**PROCEDIMENTO UNICO  
EX ART. 53 L.R. 24/2017**

Progetto definitivo:

**7.6 PLANIMETRIA  
STATO ATTUALE E  
PROPOSTA DI  
VARIANTE P.C.A.**

Il tecnico incaricato:  
Ing. David Negrini  
Tel. +39 051 803 8331  
E-mail: davidnegrini2@gmail.com  
E-mail: davidnegrini2@tin.it

Data: **SETTEMBRE 2020**

Scala: **1:5000**

REV.	DESCRIZIONE	DATA
00	EMISSIONE	SETTEMBRE 2020