



AREA OGGETTO DI CONTRATTO DI ACQUISTO:

- FG 83 PARTICELLA 180;
- FG 83 PARTICELLA 192;
- FG 83 PARTICELLA 190;
- FG 83 PARTICELLA 80 (PARTE);
- FG 83 PARTICELLA 81 (PARTE);

TOTALE SUPERFICIE: 60.000 MQ



AREA IMPERMEABILE DI PROGETTO REALIZZATA ALL'INTERNO DELL'AREA DI STABILIMENTO ENOMONDO

AREA IMPERMEABILE DI PROGETTO REALIZZATA IN AREA OGGETTO DI VARIANTE URBANISTICA


AREA DA CEDERE 9.000 MQ (CALCOLATA SU TUTTA LA SUPERFICIE DI NUOVO ACQUISTO)

AREA PERMEABILE PER ASSOLVIMENTO REQUISITI ART.26 DEL RUE NECESSARI $(35.900 - 9.000) \cdot 0.3 = 8.070$ MQ REALIZZATI 8.890 MQ

AREA OGGETTO DI INTERVENTO:

- FG 83 PARTICELLA 180;
- FG 83 PARTICELLA 192;
- FG 83 PARTICELLA 190;
- FG 83 PARTICELLA 80 (PARTE);
- FG 83 PARTICELLA 81 (PARTE);
- FG 83 PARTICELLA 201 (PARTE)


TOTALE SUPERFICIE: 35.830 MQ

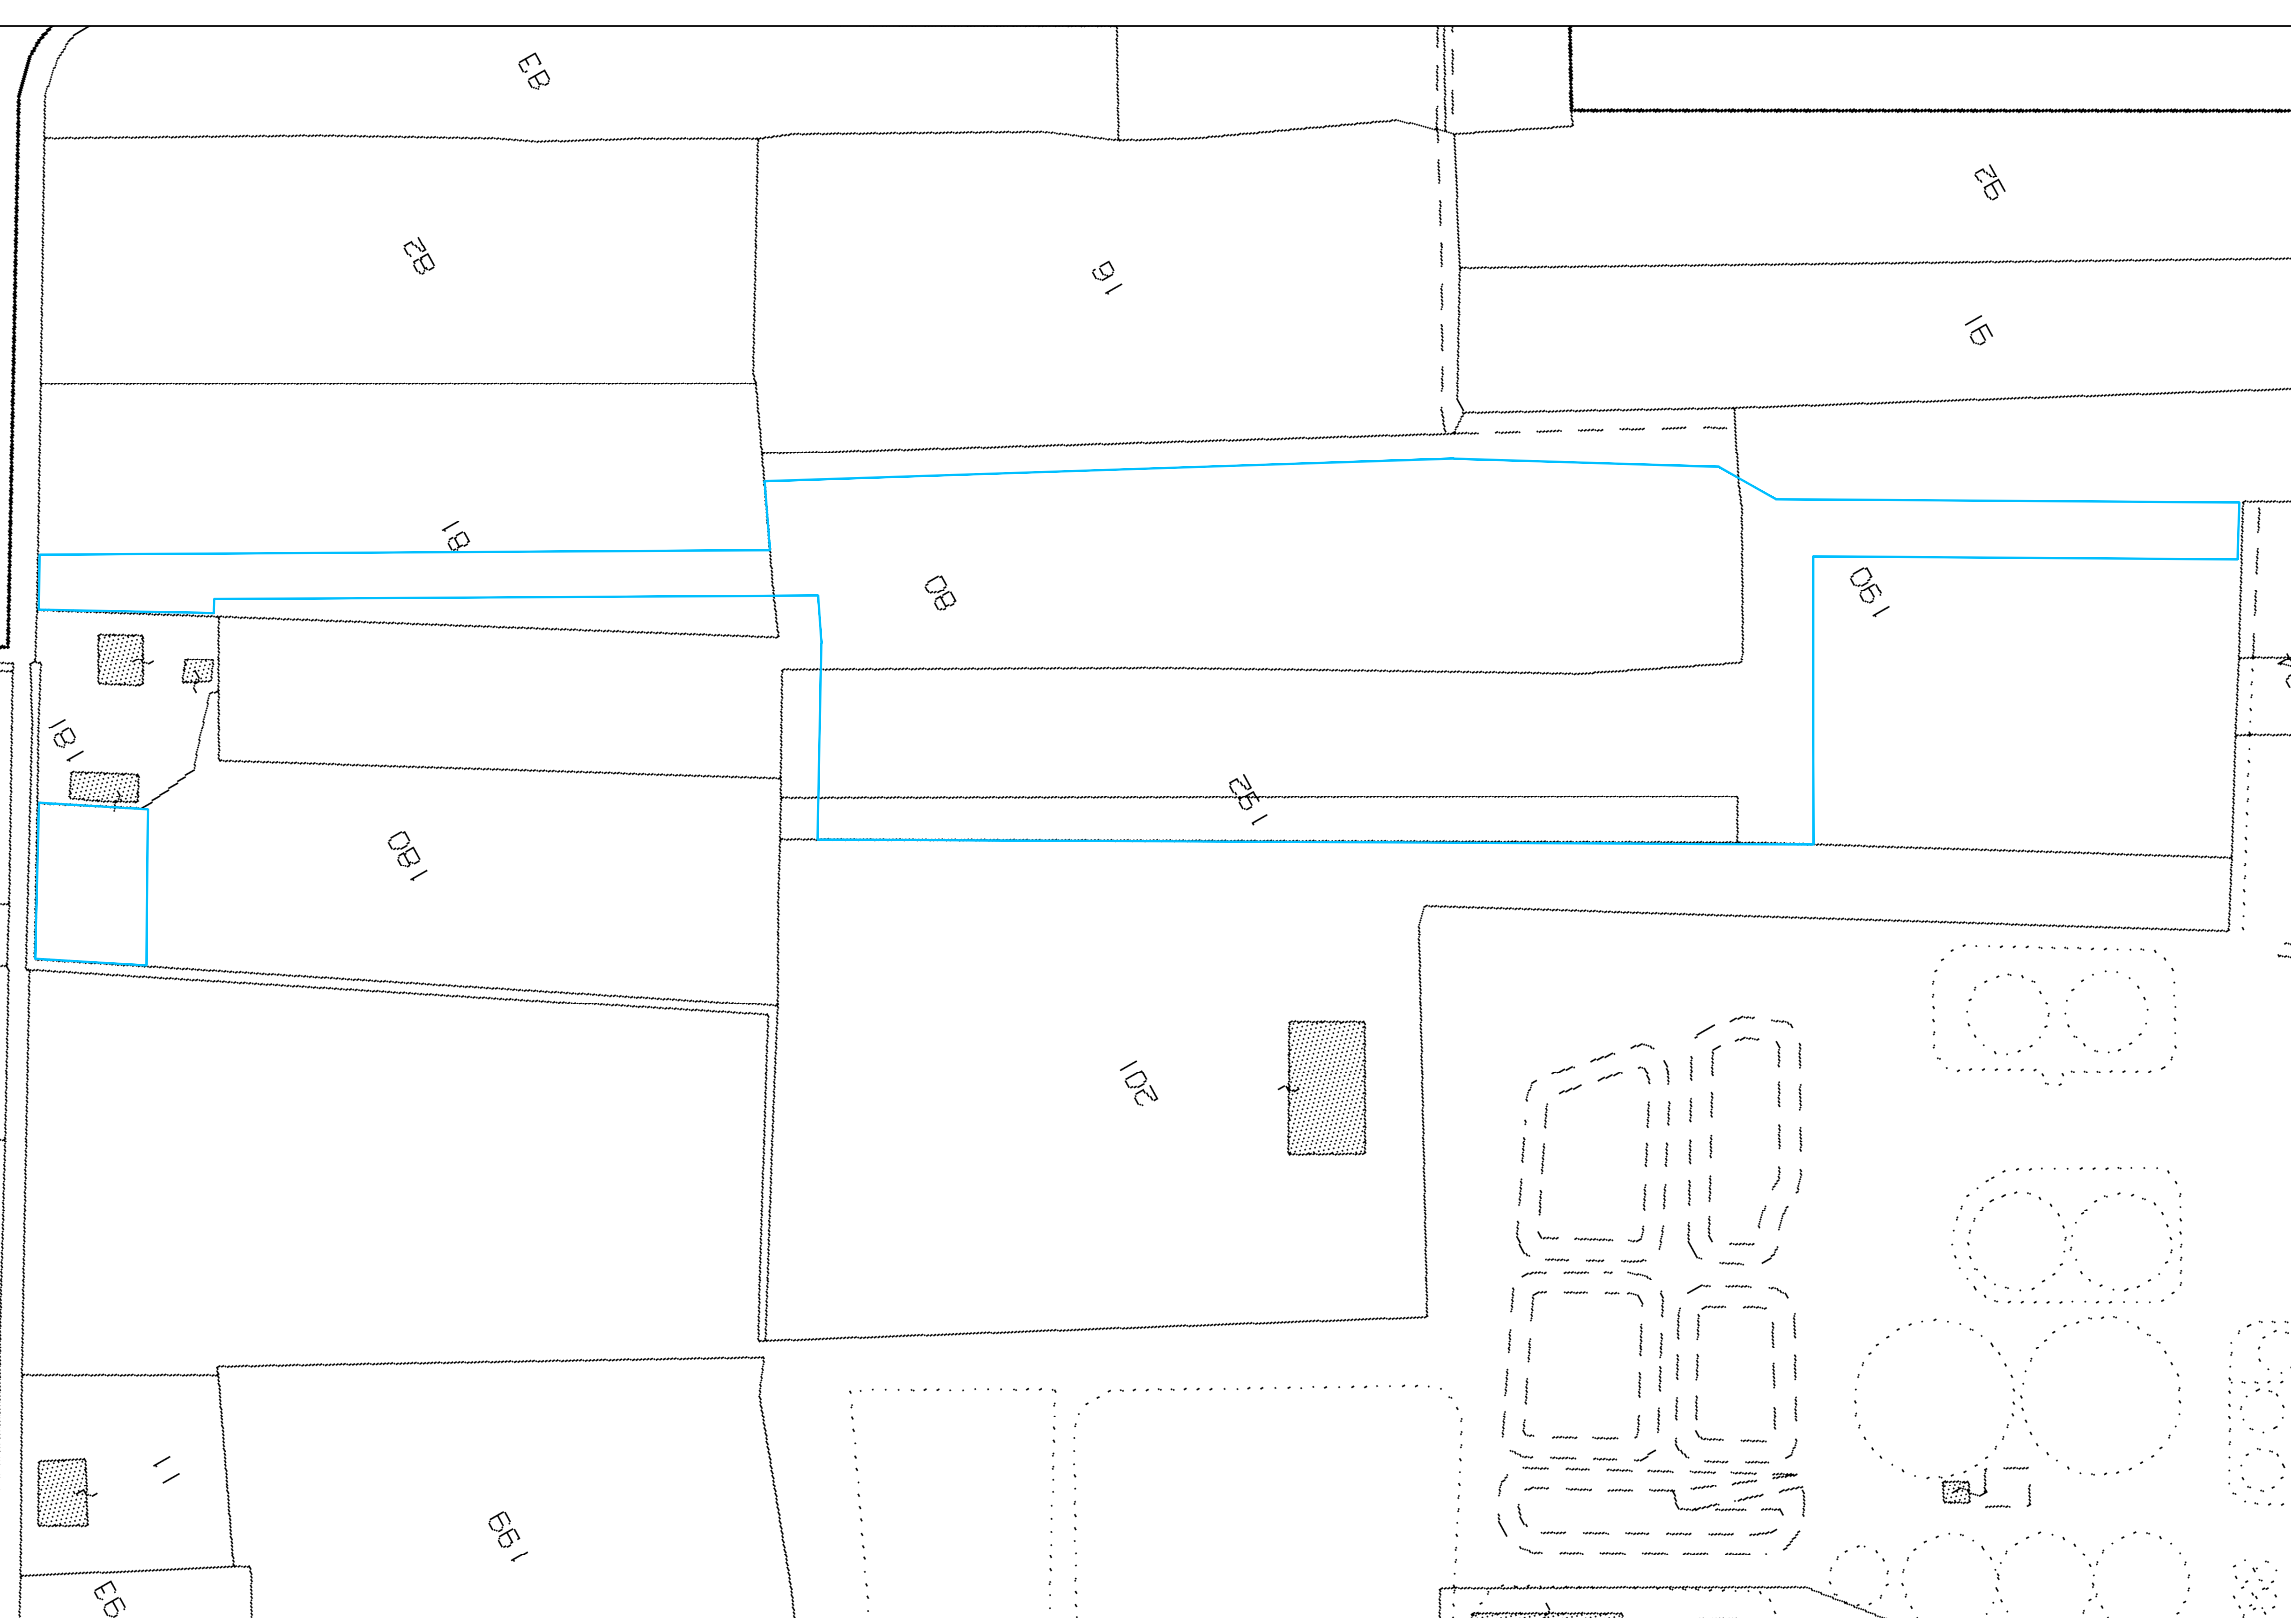

AREA OGGETTO DI VARIANTE URBANISTICA:

- FG 83 PARTICELLA 180 (PARTE);
- FG 83 PARTICELLA 192 (PARTE);
- FG 83 PARTICELLA 190 (PARTE);
- FG 83 PARTICELLA 80 (PARTE);
- FG 83 PARTICELLA 81 (PARTE);

TOTALE SUPERFICIE: 31.700 MQ

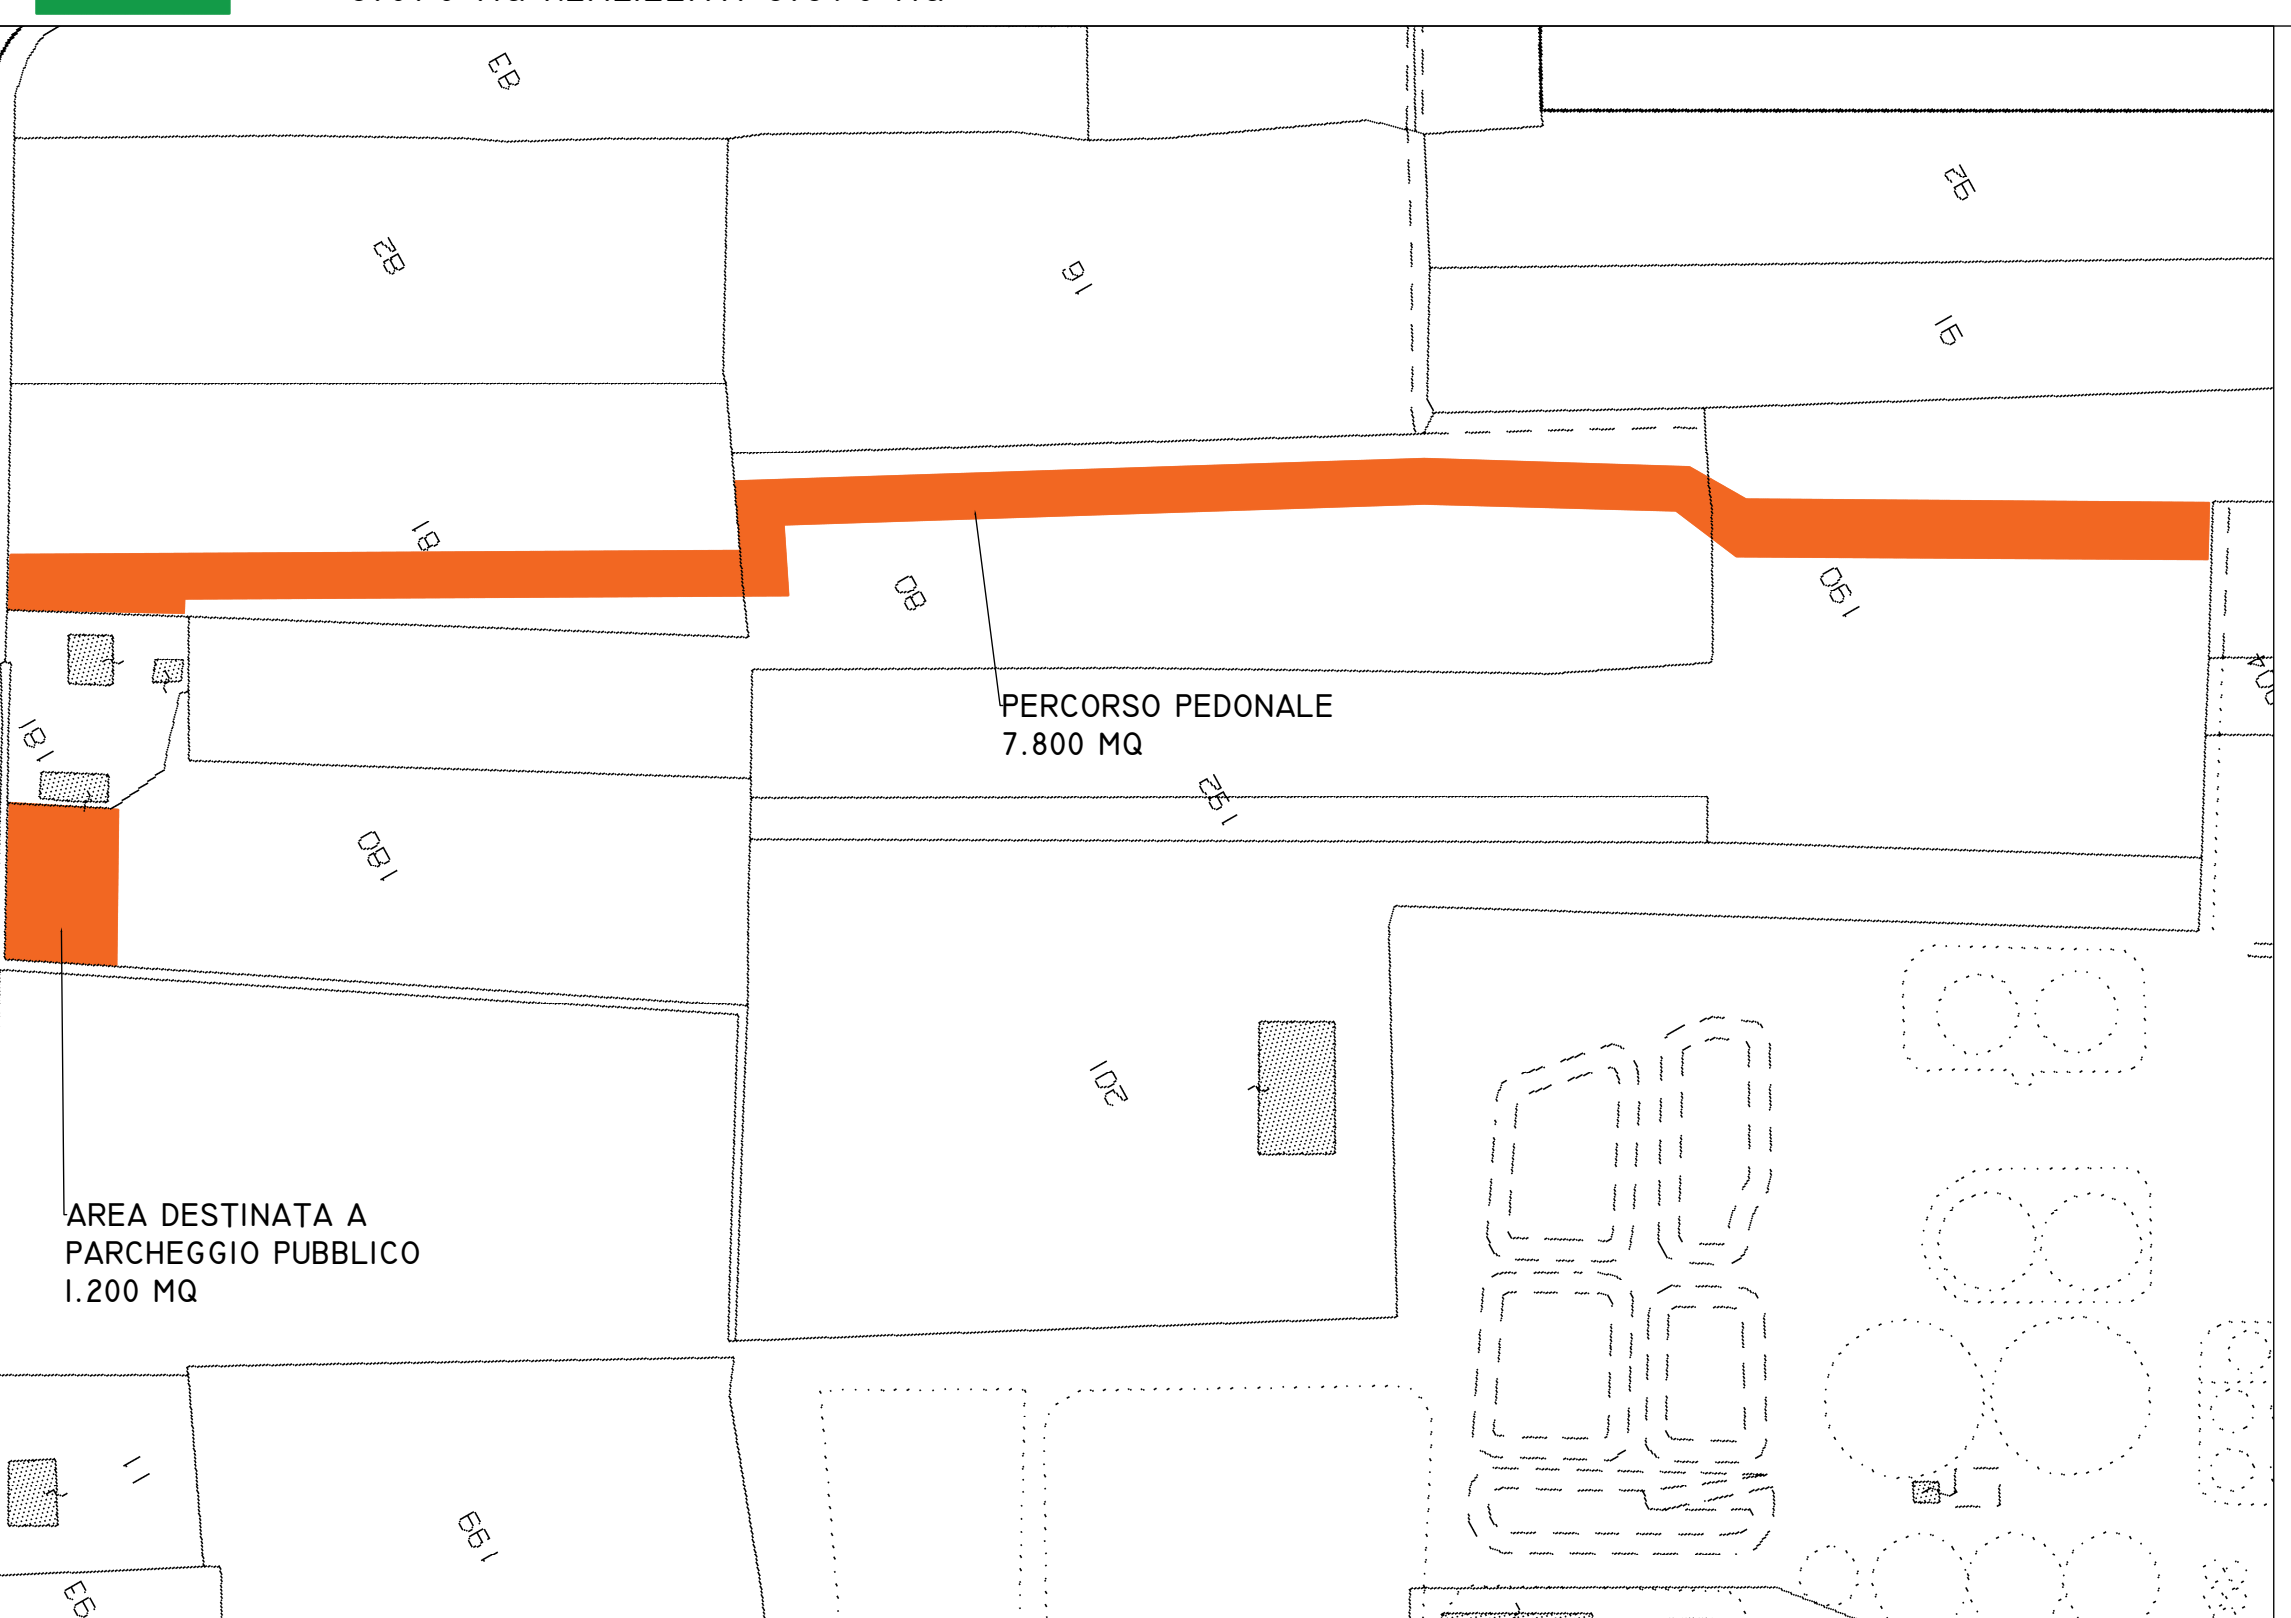

AREA DA CEDERE AL COMUNE DI FAENZA:

- FG 83 PARTICELLA 180 (PARTE);
- FG 83 PARTICELLA 190 (PARTE);
- FG 83 PARTICELLA 80 (PARTE);
- FG 83 PARTICELLA 81 (PARTE);

TOTALE SUPERFICIE: 9.000 MQ

Studio Associato NE.MA
 Via Confine 24/a
 48015 - Cervia (RA)



PROCEDIMENTO UNICO PER MODIFICA NON SOSTANZIALE AD IMPIANTO PER LA PRODUZIONE DI BIOMASSE COMBUSTIBILI E AMMENDANTE COMPOSTATO VERDE MEDIANTE LA VALORIZZAZIONE DI SCARTI VEGETALI E LIGNO-CELLULOSICI PER AMPLIAMENTO PIAZZALI DI DEPOSITO ACV

PROCEDIMENTO UNICO EX ART. 53 L.R. 24/2017

7.8 INDIVIDUAZIONE SCHEMATICA DELLE SUPERFICI

Ing. David Negrini Via Confine 24/a 48015 - Cervia (RA)		Data: SETTEMBRE 2020	Scala: 1:2.000															
REVISIONI:	<table border="1"> <thead> <tr> <th>REV.</th> <th>DESCRIZIONE</th> <th>DATA</th> </tr> </thead> <tbody> <tr> <td>00</td> <td>EMISSIONE PER VERIFICA COMPLETEZZA</td> <td>NOVEMBRE 2020</td> </tr> <tr> <td> </td> <td> </td> <td> </td> </tr> <tr> <td> </td> <td> </td> <td> </td> </tr> <tr> <td> </td> <td> </td> <td> </td> </tr> </tbody> </table>			REV.	DESCRIZIONE	DATA	00	EMISSIONE PER VERIFICA COMPLETEZZA	NOVEMBRE 2020									
REV.	DESCRIZIONE	DATA																
00	EMISSIONE PER VERIFICA COMPLETEZZA	NOVEMBRE 2020																