

**PROCEDIMENTO UNICO PER MODIFICA
NON SOSTANZIALE AD IMPIANTO PER LA
PRODUZIONE DI BIOMASSE
COMBUSTIBILI E AMMENDANTE
COMPOSTATO VERDE MEDIANTE LA
VALORIZZAZIONE DI SCARTI VEGETALI E
LIGNO-CELLULOSICI PER AMPLIAMENTO
PIAZZALI DI DEPOSITO ACV**

**PROCEDIMENTO UNICO
EX ART. 53 L.R. 24/2017**

Progetto area verde:

**8.4 DETTAGLIO
FASCIA A**


Data: **SETTEMBRE 2020** Scale: **1:200**

REV.	DESCRIZIONE	DATA
00	EMISIONE	SETTEMBRE 2020
01	VERIFICA COMPLETEZZA	NOVEMBRE 2020

ARBUSTI FASCIA A		
Cod. Ricerca	Q.tà	Nome botanico
BUDANA	8	Buddleja davidi 'Nanho Blue'
BUDASU	4	Buddleja davidi 'Summer Beauty'
BUDAWH	8	Buddleja davidi 'White Profusion'
ESRU	205	Escallonia rubra
PUGR	2	Punica granatum
SIEPE		
CABE	130	Carpinus betulus
Totale:	357	

ALBERI FASCIA A		
Cod. Ricerca	Q.tà	Nome botanico
AMARRO	2	Amelanchier arborea 'Robin Hill'
ACPLRE	3	Acer platanoides 'Reitenbachii'
FRANRA	2	Fraxinus angustifolia 'Raywood'
FROR	1	Fraxinus ornus
GLTRSU	3	Gleditsia triacanthos 'Sunburst'
LITUFA	12	Liriodendron tulipifera 'Fastigiatum'
PRAV	1	Prunus avium
PRCE	3	Prunus cerasifera
PRHYOK	3	Prunus-Hybride 'Okame'
PRSEAM	15	Prunus serrulata 'Amanogawa'
PRSUAU	1	Prunus subhirtella 'Autumnalis'
PRSUPE	4	Prunus subhirtella 'Pendula'
Totale:	50	

SEZIONE X-X - SCALA 1:50

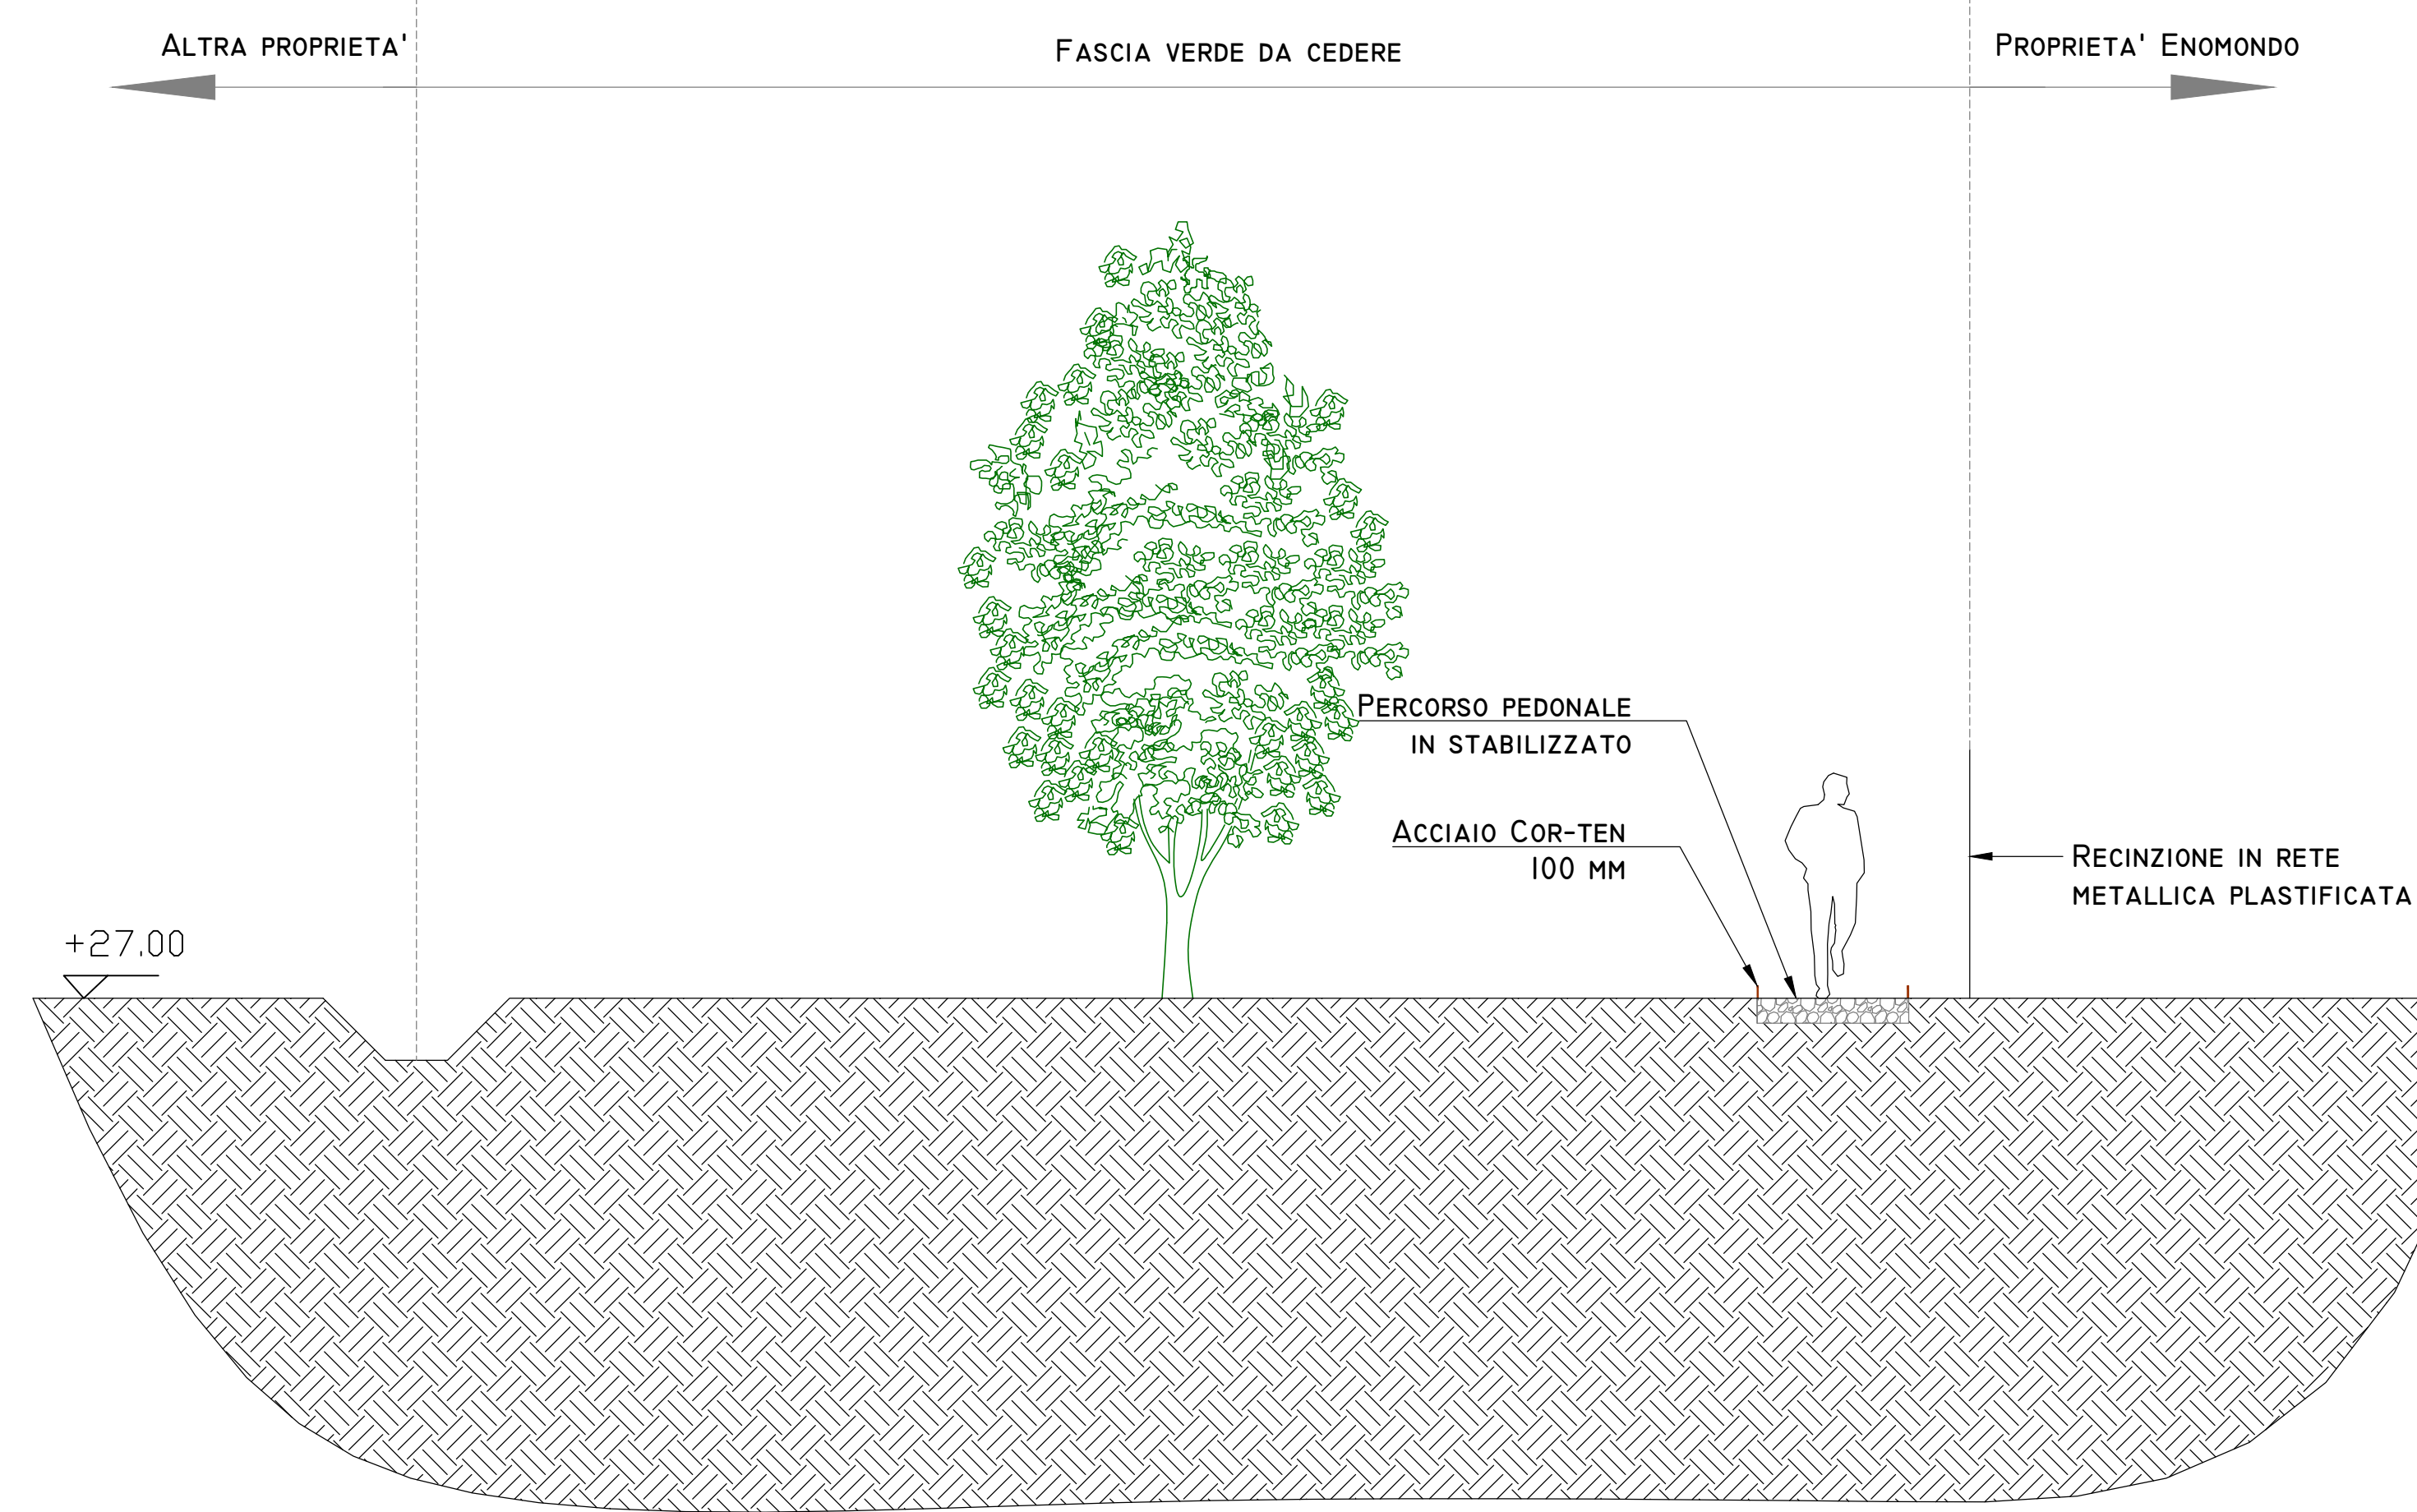

INTERVENTO SIMILARE REALIZZATO SU VIA CERCHIA



PLANIMETRIA - SCALA 1:200

