

CARPINUS BETULUS 'FASTIGIATA'



BUDDLEJA DAVIDII 'SUMMER BEAUTY'




BUDDLEJA DAVIDII 'WHITE PROFUSION'




PUNICA GRANATUM

SEZIONE A-A - SCALA 1:50

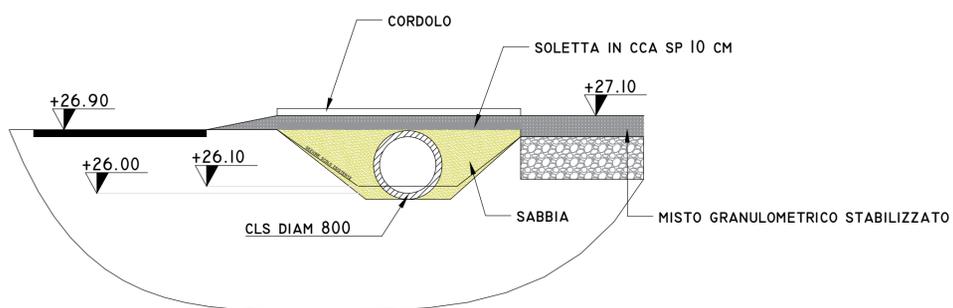

SEZIONE TIPO PARCHEGGIO

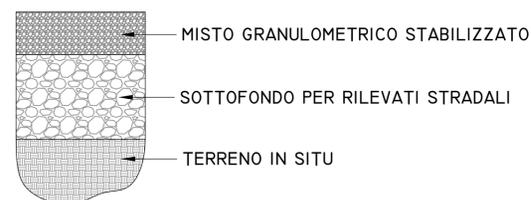

ARBUSTI PARCHEGGIO

Cod.Ricerca	Q.tà	Nome botanico
BSBE	11	Buddleja davidii 'Summer Beauty'
BWPR	14	Buddleja davidii 'White Profusion'
PGRA	5	Punica granatum
Totale:	30	

ALBERI PARCHEGGIO

Cod.Ricerca	Q.tà	Nome botanico
CBFA	12	Carpinus betulus 'Fastigiata'
Totale:	12	

**Studio Associato NE.MA**  
 Via Confine 24/a  
 48015 - Cervia (RA)



**PROCEDIMENTO UNICO PER MODIFICA NON SOSTANZIALE AD IMPIANTO PER LA PRODUZIONE DI BIOMASSE COMBUSTIBILI E AMMENDANTE COMPOSTATO VERDE MEDIANTE LA VALORIZZAZIONE DI SCARTI VEGETALI E LIGNO-CELLULOSICI PER AMPLIAMENTO PIAZZALI DI DEPOSITO ACV**

**PROCEDIMENTO UNICO EX ART. 53 L.R. 24/2017**

Progetto definitivo:

**8.7** | **DETTAGLIO PARCHEGGIO PUBBLICO**

Data: **SETTEMBRE 2020** Scala: **VARIE**

REV.	DESCRIZIONE	DATA
00	EMISSIONE PER VERIFICA COMPLETEZZA	NOVEMBRE 2020

Ing. David Negrini  
 Via Confine 24/a  
 48015 - Cervia (RA)