



COMUNE DI FAENZA
Provincia di Ravenna

VERBALE DI DELIBERAZIONE DEL CONSIGLIO COMUNALE

Deliberazione n. 51 del 30/07/2020

OGGETTO: METANODOTTO IMOLA-FORLÌ-CESENA DN 200 (8") - VARIANTE DN 200 (8") PER RIFACIMENTO ATTRAVERSAMENTO LINEA FS RUSSI-FAENZA AL KM 13+615, MOP 64 BAR E RELATIVE DISMISSIONI, COMPORTANTE VARIANTE AGLI STRUMENTI DI PIANIFICAZIONE URBANISTICA. PROGETTO DEFINITIVO, ESPRESSIONE DI INDIRIZZO

L'anno **duemilaventi** il giorno **trenta** del mese di luglio (**30/07/2020**), alle ore **16.00** presso la residenza municipale e in videoconferenza si è riunito, nei modi e nei termini di legge, in prima convocazione, in sessione ordinaria, seduta pubblica il Consiglio comunale.

A seguito dell'emergenza Covid-19, in conformità a quanto previsto dall'art. 73 del D.L. 18/2020, la seduta si è svolta anche tramite il sistema di videoconferenza Lepida confERENCE, si è collegato l'assessore Sangiorgi, nel rispetto delle modalità operative definite con decreto sindacale n. 3/2020 nonché di quanto convenuto dalla conferenza dei Capigruppo consiliari nella riunione del 18 giugno 2020 (verbale prot. **9870**).

Risultano presenti in sala i signori Consiglieri

BOSI NICCOLO'	Presente
MARTINEZ MARIA LUISA	Presente
VISANI ILARIA	Presente
ORTOLANI LUCA	Presente
ZICCARDI FRANCESCO	Presente
CAMPODONI MARIA CHIARA	Presente
CELOTTI PAOLA	Presente
SAMI STEFANO	Presente
DEGLI ESPOSTI FEDERICA	Assente
SCARDOVI ANGELA	Presente
DAMIANI ROBERTO	Presente
PRATI ANTONELLO	Presente
PADOVANI GABRIELE	Presente
FANTINELLI STEFANO	Presente
TAVAZZANI GIANFRANCO	Assente
ALBONETTI ALVISE	Assente

BOSI MASSIMO	Presente
PALLI ANDREA	Presente
MENGOZZI MARILENA	Presente
CAVINA PAOLO	Presente
PENAZZI MASSIMILIANO	Presente
NECKI EDWARD JAN	Presente
CERICOLA TIZIANO	Presente
MARETTI STEFANO	Assente

E' presente presso la residenza municipale il Sindaco, dr. Giovanni MALPEZZI.

PRESENTI N. 21

ASSENTI N. 4

Presiede il Presidente del Consiglio comunale, dr.ssa Maria Chiara CAMPODONI.

Assiste il Segretario generale, dr.ssa Roberta FIORINI.

La seduta, riconosciuta valida per la presenza del prescritto numero legale, è aperta per la trattazione degli argomenti iscritti all'ordine del giorno.

Vengono designati scrutatori i Consiglieri:

ANTONELLO PRATI
ILARIA VISANI
ANDREA PALLI

Il PRESIDENTE sottopone per l'approvazione quanto segue:

IL CONSIGLIO COMUNALE

Normativa:

- Legge n. 1150 del 17.08.1942 "Legge Urbanistica" e s.m.i.;
- Legge n. 241 del 07.08.1990 "Nuove norme in materia di procedimento amministrativo e di diritto di accesso ai documenti amministrativi" e s.m.i.;
- D.P.R. n. 383 del 28.04.1994 "Regolamento recante disciplina dei procedimenti di localizzazione delle opere di interesse statale" e s.m.i.;
- L.R. n. 20 del 24.03.2000 "Disciplina generale sulla tutela e l'uso del territorio" e s.m.i.;
- D.Lgs n. 267 del 18.08.2000 "Testo unico sull'ordinamento degli Enti Locali" e s.m.i.;
- D.P.R. n. 380 del 06.06.2001 "Testo unico delle disposizioni legislative e regolamentari in materia edilizia" e s.m.i.;
- D.P.R. n. 327 del 08.06.2001 "Testo unico delle disposizioni legislative e regolamentari in materia di espropriazione per pubblica utilità" e s.m.i.;
- L.R. n. 37 del 19.12.2002 "Disposizioni regionali in materia di espropri" e s.m.i.;
- L.R. n. 15 del 30.07.2013 "Semplificazione della disciplina edilizia" come modificata dalla Legge Regionale n. 28 del 20.12.2013 (Legge finanziaria per l'anno 2014);
- D.Lgs n. 50 del 18.04.2016 "Codice dei contratti pubblici" e s.m.i.;

- L.R. n. 24 del 19.12.2017 "Disciplina regionale sulla tutela e l'uso del territorio" e s.m.i.

Precedenti:

- presentazione da parte di SNAM Rete Gas S.p.A. all'Agenzia regionale per la prevenzione, l'ambiente e l'energia dell'Emilia-Romagna (ARPAE) - Servizio Autorizzazioni e Concessioni (SAC) Ravenna della domanda di autorizzazione alla costruzione e all'esercizio del metanodotto (cfr. prot. URF 42664 del 12/06/2020);
- indizione della Conferenza di Servizi decisoria in forma semplificata e modalità asincrona con allegato elenco degli elaborati di progetto da parte di ARPAE-SAC Ravenna, acquisita agli atti con prot. URF 42664 del 12/06/2020;
- richiesta di chiarimenti congiunta Settori Territorio e Lavori Pubblici relativa alla procedura di asservimento ed agli elaborati tecnici verso SNAM Rete Gas S.p.A., inviata con prot. URF 46669 del 29/06/2020.

Premessa:

La società SNAM Rete Gas S.p.A. ha presentato domanda di "autorizzazione alla costruzione e all'esercizio" al fine di rinnovare il tratto di metanodotto Imola-Forlì-Cesena DN 200 (8") ricadente nel territorio del Comune di Faenza all'altezza del km 13+615 della linea ferroviaria Russi-Faenza. Il tratto di metanodotto DN 200 (8") attraversa tale tratta ferroviaria e verrà rinnovato con una tubazione DN 200 (8") MOP 64 bar, avente tracciato parallelo-adiacente a quello esistente ad ovest della ferrovia e parallelo-separato ad est della ferrovia.

Attualmente risulta in corso di svolgimento la Conferenza dei Servizi decisoria ai sensi dell'art. 14 della Legge 241/1990 e s.m.i. per l'approvazione del progetto definitivo dell'opera, indetta dall'Agenzia regionale per la prevenzione, l'ambiente e l'energia dell'Emilia-Romagna (ARPAE) - Servizio Autorizzazioni e Concessioni (SAC) di Ravenna. ANAS S.p.A. come autorità competente.

In tale sede vengono acquisiti tutti i pareri, nulla osta e/o atti di assenso comunque denominati degli Enti coinvolti, necessari per l'approvazione del progetto definitivo.

L'approvazione di tale variante al tracciato esistente comporta l'apposizione di vincoli per l'attivazione di procedure espropriative (qualora SNAM Rete Gas S.p.A. non raggiunga accordi bonari con le proprietà interessate dall'asservimento di fasce di terreno) e pertanto il Comune e l'Unione sono chiamati ad esprimere il proprio parere in ordine al perfezionamento a maggior dettaglio della localizzazione urbanistica dell'opera, da rendere ai lavori della Conferenza dei servizi.

Il Comune di Faenza è attualmente dotato di PSC, approvato con atto di Consiglio Comunale di Faenza n. 5761-17 del 22.01.2010, e di Regolamento Urbanistico ed Edilizio (RUE), approvato con atto di Consiglio di Unione della Romagna Faentina n. 11 del 31.03.2015.

Motivo del provvedimento:

Richiamati precedenti e premesse, questa Amministrazione è chiamata ad esprimere il proprio parere ai sensi dell'art. 52-quater del D.P.R. 327/2001, dell'art. 53 della L.R. 24/2017 e dell'art. 14-bis della Legge 241/1990, nell'ambito del procedimento per l'approvazione dell'opera di pubblica utilità in oggetto.

Esecuzione e competenze:

La Convenzione rep. n. 340/2015 tratta *"Approvazione di schema di convenzione fra i Comuni di Brisighella, Casola Valsenio, Castel Bolognese, Faenza, Riolo Terme e Solarolo, e l'Unione della Romagna Faentina, per l'ampliamento del conferimento all'Unione delle funzioni fondamentali in materia di urbanistica ed edilizia (art. 7, comma 3, L.R. 21/2012 e successive modificazioni ed integrazioni, e lett. d) del comma 27 dell'art. 14 del D.L. 78/2010), già effettuato con convenzione rep. n. 272 del 10/04/2014 relativamente alle funzioni di pianificazione urbanistica ed edilizia di ambito comunale e di partecipazione alla pianificazione territoriale di livello sovracomunale"*.

In particolare si citano i seguenti articoli della convenzione:

- art. 3, comma 3:

"In relazione alle materie di cui all'art. 1 gli organi dell'Unione adottano tutti gli atti di natura gestionale, [...], nonché gli atti di natura politica; per le delibere di carattere generale e programmatico (ad esempio PRG, PSC, RUE con esclusione delle sue modifiche regolamentari semplificate, POC e loro relative varianti) è previsto che esse siano preventivamente sottoposte all'attenzione delle singole amministrazioni interessate, ai fini dell'acquisizione di un indirizzo in merito, ferma restando la competenza formale dell'Unione"

- art. 4, comma 8:

"Ferme restando le autonome modalità operative di cui al precedente art. 3, i compiti che la legge attribuisce ai Sindaci, alle Giunte Comunali e ai Consigli Comunali, sono esercitati con riguardo alle funzioni conferite dal Presidente, dalla Giunta e dal Consiglio dell'Unione, salvo quanto diversamente stabilito dalla presente convenzione";

Visto che la funzione di pianificazione urbanistica e di partecipazione alla pianificazione sovralocale risulta integralmente conferita dai Comuni all'Unione, il presente atto costituisce un indirizzo del Comune di Faenza verso l'Unione della Romagna Faentina: qualora durante il periodo di deposito dovessero pervenire Osservazioni tali da comportare modifiche al progetto, sarà necessaria una nuova deliberazione consiliare, altrimenti, ricevuti gli esiti del periodo di deposito, seguirà l'espressione dell'Unione della Romagna Faentina.

Richiamato:

- l'art. 8 della L.R. 37/2002 e s.m.i. che stabilisce: *"I vincoli urbanistici preordinati all'esproprio possono essere altresì apposti attraverso l'approvazione di accordi di programma di cui all'articolo 40 della L.R. 20/2000, nonché attraverso conferenze di servizi, intese o altri atti, comunque denominati, che secondo la legislazione nazionale e regionale vigente comportano variante al POC."*

Preso atto che:

- il procedimento così come attivato contempla l'apposizione di nuovi vincoli di asservimento rispetto ai quali viene richiesta Variante Urbanistica. L'Autorità competente in ordine al procedimento risulta essere ARPAE-SAC Ravenna.

- SNAM Rete Gas S.p.A. svolge attività di trasporto e dispacciamento del gas naturale, dichiarate di interesse pubblico ai sensi dell'art. 8, comma 1 del Decreto Legislativo 23/05/2000 n. 164 e dell'art. 1, comma 2, della Legge n. 239/2004" (cfr. Relazione_DPR-327-01 allegata alla nota prot. URF 42664 del 12/06/2020);

Dato atto che:

- l'Agenzia regionale per la prevenzione, l'ambiente e l'energia dell'Emilia-Romagna (ARPAE) – Servizio Autorizzazioni e Concessioni (SAC) di Ravenna, ha indetto (prot. URF 42664 del 12/06/2020) la Conferenza di Servizi decisoria in forma semplificata e modalità asincrona con allegato elenco degli elaborati di progetto, fissando in 15 giorni il termine per la richiesta di integrazioni, in 90 giorni per la conclusione della CdS e nei 10 giorni successivi l'eventuale riunione sincrona;
- come attestato dal proponente (Relazione_DPR-327-01 allegata alla nota prot. URF 42664 del 12/06/2020); "*l'opera è di interesse pubblico ai sensi dell'art. 8 del D.Lgs 164/00*";
- il Servizio Urbanistica – Ufficio di Piano e il Servizio Progettazione Infrastrutture, Manutenzione Faenza dell'Unione della Romagna Faentina hanno congiuntamente richiesto con nota prot. URF 46669 del 29/06/2020 chiarimenti a SNAM Rete Gas S.p.A. relativamente alla procedura di asservimento ed agli elaborati tecnici, chiedendo di essere messi a conoscenza degli eventuali accordi bonari. Si è in attesa di riscontri.

Considerato che:

- attualmente sono in svolgimento i lavori della conferenza dei Servizi per l'acquisizione dei pareri di competenza dei vari Enti e che sta decorrendo il periodo per la raccolta di eventuali osservazioni; a seguito dell'avvenuto deposito e pubblicazione della proposta;
- il tratto dell'infrastruttura si sviluppa interamente all'interno del territorio del Comune di Faenza ed interseca la linea ferroviaria Faenza-Ravenna all'altezza di via Manzuta 41-71, rimanendo aderente al tratto esistente nel lato ovest della linea ferroviaria e variando leggermente il tracciato nel lato est della linea ferroviaria;
- l'infrastruttura progettata ha l'obiettivo di dismettere e rinnovare il tratto di metanodotto di 1^a specie esistente;
- l'intervento ricade sia nel Territorio Rurale (lato est della linea ferroviaria) sia nel Territorio Urbanizzato (lato ovest della linea ferroviaria) del PSC;
- il Comune di Faenza è dotato, oltre che di PSC ed RUE, di POC specifici/tematici per la realizzazione di opere pubbliche e/o di pubblica utilità (piste ciclopedonali, linee elettriche, etc.). Per ciò che attiene ai provvedimenti aventi valori ed effetti di POC ad oggi vigenti nel territorio comunale, si dà atto che le previsioni in oggetto non interferiscono con essi;
- in caso di esito del procedimento in questione, per ciò che riguarda il RUE, risulterà integrata la sola Tav. C.2 -Tavola dei Vincoli – "Impianti e Infrastrutture", così che il coordinamento delle previsioni pianificatorie risulta assicurato in relazione ai contenuti definiti in questa sede, non risultando interessati altri elaborati e dando evidenza che si potrà procedere all'aggiornamento dell'elaborato in fase successiva.

Ritenuto che:

Art. 1 – Movimento Democratico Progressista
Insieme per Cambiare
Lega Nord Faenza
Rinnovare Faenza

Contrari	n. 0
Astenuti	n. 4 Movimento 5 Stelle L'Altra Faenza

delibera

1. di prendere atto del procedimento unico ai sensi dell'art. 52-quater del D.P.R. 327/2001, di competenza di ARPAE-SAC Ravenna, relativo al "METANODOTTO IMOLA-FORLÌ-CESENA DN 200 (8") - VARIANTE DN 200 (8") PER RIFACIMENTO ATTRAVERSAMENTO LINEA FS RUSSI-FAENZA AL KM 13+615, MOP 64 BAR E RELATIVE DISMISSIONI, COMPORTANTE VARIANTE AGLI STRUMENTI DI PIANIFICAZIONE URBANISTICA" per il quale è in corso di svolgimento una Conferenza di Servizi decisoria, in forma semplificata e in modalità asincrona, ai sensi dell'art. 14-bis della L. 241/1990;
2. di dare atto che le premesse formano parte integrante e sostanziale del presente provvedimento;
3. di esprimere indirizzo favorevole, per i motivi e i fini di cui in premessa, al progetto di cui al punto 1, per il quale -a fini esplicativi- si allega alla presente il seguente elaborato: 10_SnamFaenza_FasciaRispetto-AreaOccLavori_BO-7231-7
4. di dare evidenza che l'approvazione da parte dell'Ente competente del progetto di cui al punto 1 assumerà valore ed effetti di POC specifico, con apposizione di vincolo preordinato all'esproprio, prevedendo la localizzazione urbanistica dell'opera;
5. di richiamare il rispetto della nota prot. 46669/2020, recante indicazioni del Settore LLPP per la fase attuativa;
6. di definire la seguente condizione: qualora, in conseguenza di eventuali osservazioni o prescrizioni contenute nei pareri che saranno formulati in ambito di Conferenza di Servizi, risultasse necessario apportare modifiche sostanziali al Progetto dell'opera pubblica e ai profili urbanistici che incidono sulla localizzazione dell'opera, dovrà essere espressa nuova deliberazione da parte di questo organo;
7. di inoltrare il presente atto ad ARPAE-SAC ed agli Enti coinvolti in Conferenza dei Servizi, nonché all'Unione Romagna Faentina, Ente cui è stata delegata la funzione urbanistica ai sensi della Convenzione rep. 340/2015, per la formale espressione del parere;
8. dare atto che in caso di esito del procedimento in questione, per ciò che riguarda il RUE, risulterà integrata la sola Tav. C.2 -Tavola dei Vincoli - "Impianti e Infrastrutture", così che il coordinamento delle previsioni pianificatorie risulta assicurato in relazione ai contenuti definiti in questa sede, non risultando interessati altri elaborati e dando evidenza che si potrà procedere direttamente all'aggiornamento dell'elaborato in fase successiva;
9. di dare atto che il presente provvedimento è rilevante ai fini della pubblicazione nella sezione "Amministrazione trasparente" del sito Internet dell'ente, ai sensi dell'art. 39 del D.Lgs n. 33 del 14.03.2013;

10. di dare atto che il provvedimento non necessita di copertura finanziaria;
11. di dare atto che il responsabile del Procedimento è l'arch. Daniele Babalini.

Il Presidente chiede l'immediata eseguibilità del presente provvedimento, con votazione palese a seguito di appello nominale del Segretario Generale, che ottiene la seguente maggioranza:

Consiglieri presenti	n. 20 + Sindaco; Votanti n. 21
Voti favorevoli	n. 17 Sindaco Partito Democratico Art. 1 – Movimento Democratico Progressista Insieme per Cambiare Lega Nord Faenza Rinnovare Faenza
Contrari	n. 0
Astenuti	n. 4 Movimento 5 Stelle L'Altra Faenza


Il Consiglio comunale delibera di rendere immediatamente eseguibile la presente deliberazione, ai sensi dell'art. 134, comma 4, del Dlgs. 267 del 18/08/2000, per l'urgenza a provvedere.

Letto, approvato e sottoscritto digitalmente ai sensi dell'art. 21 D.Lgs. n. 82/2005 e s.m.i.

IL PRESIDENTE DEL CONSIGLIO
CAMPODONI MARIA CHIARA

IL SEGRETARIO GENERALE
FIORINI ROBERTA

Il presente disegno e' di proprieta' aziendale - La societa' tutelera' i propri diritti a termine di legge.

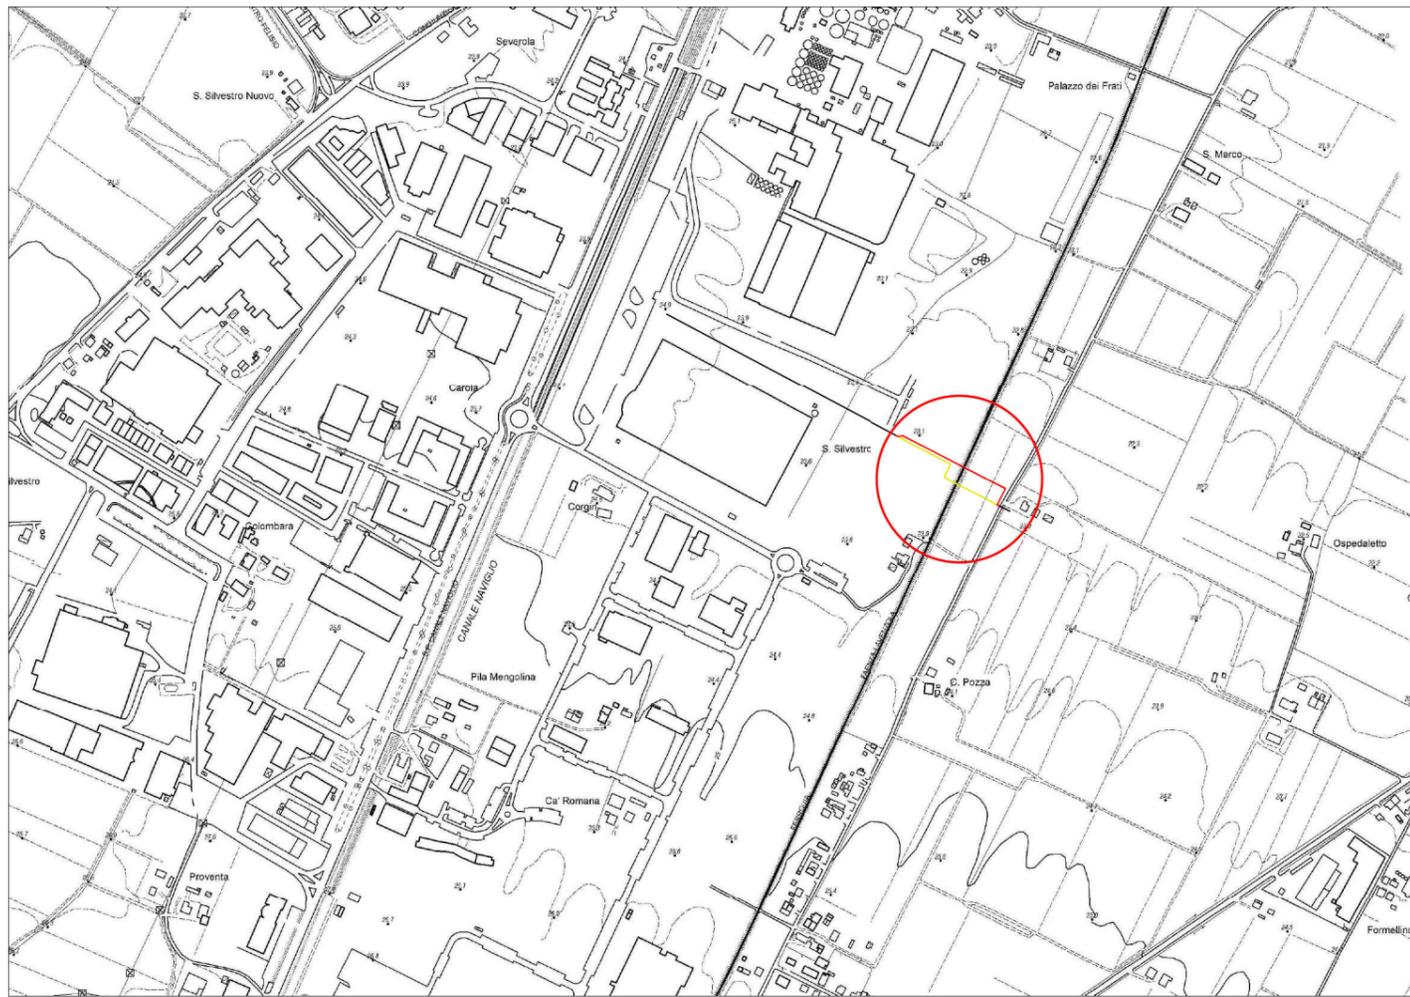

COROGRAFIA SCALA 1:10000
Comune di Faenza (RA)


C.T.R. Emilia Romagna
239072



Paolo Salvucci

4	27-02-2020	Emissione finale	Tarini	Salvucci	Lo Iacono
3	10-02-2020	Emissione per costruzione	Salvucci	Tarini	Lo Iacono
2	31-01-2020	Aggiornamento tracciato	Salvucci	Tarini	Lo Iacono
1	09-12-2019	Emissione per approvazione	Salvucci	Tarini	Lo Iacono
0	21-10-2019	Emissione per commenti	Salvucci	Tarini	Lo Iacono
REV.	DATA	DESCRIZIONE	DISEGN.	CONTR.	APPROV.
Proprietario		Progettista	DISEGNO		
			BO-72.31/7		
Impianto n°: 22			REVISIONE 4	FOGLIO 1 di 5	
MET. IMOLA-FORLI'-CESENA - VAR. DN 200 PER RIF. ATTR. FERROVIA RUSSI-FAENZA (km 13+615)			COMMESSA	NR/19345/R-L01	
			COD. TEC.	9112447	
			SCALA	varie	
FASCIA DI RISPETTO AREA OCCUPAZIONE LAVORI			sostituisce il sostituito dal		
			FORMATO	A3	

DISEGNI DI RIFERIMENTO	N.
PLANIMETRIA DI PROGETTO SU RILIEVO PLANO ALTIMETRICO	B0-7231/1
SEZIONE LONGITUDINALE	B0-7231/2

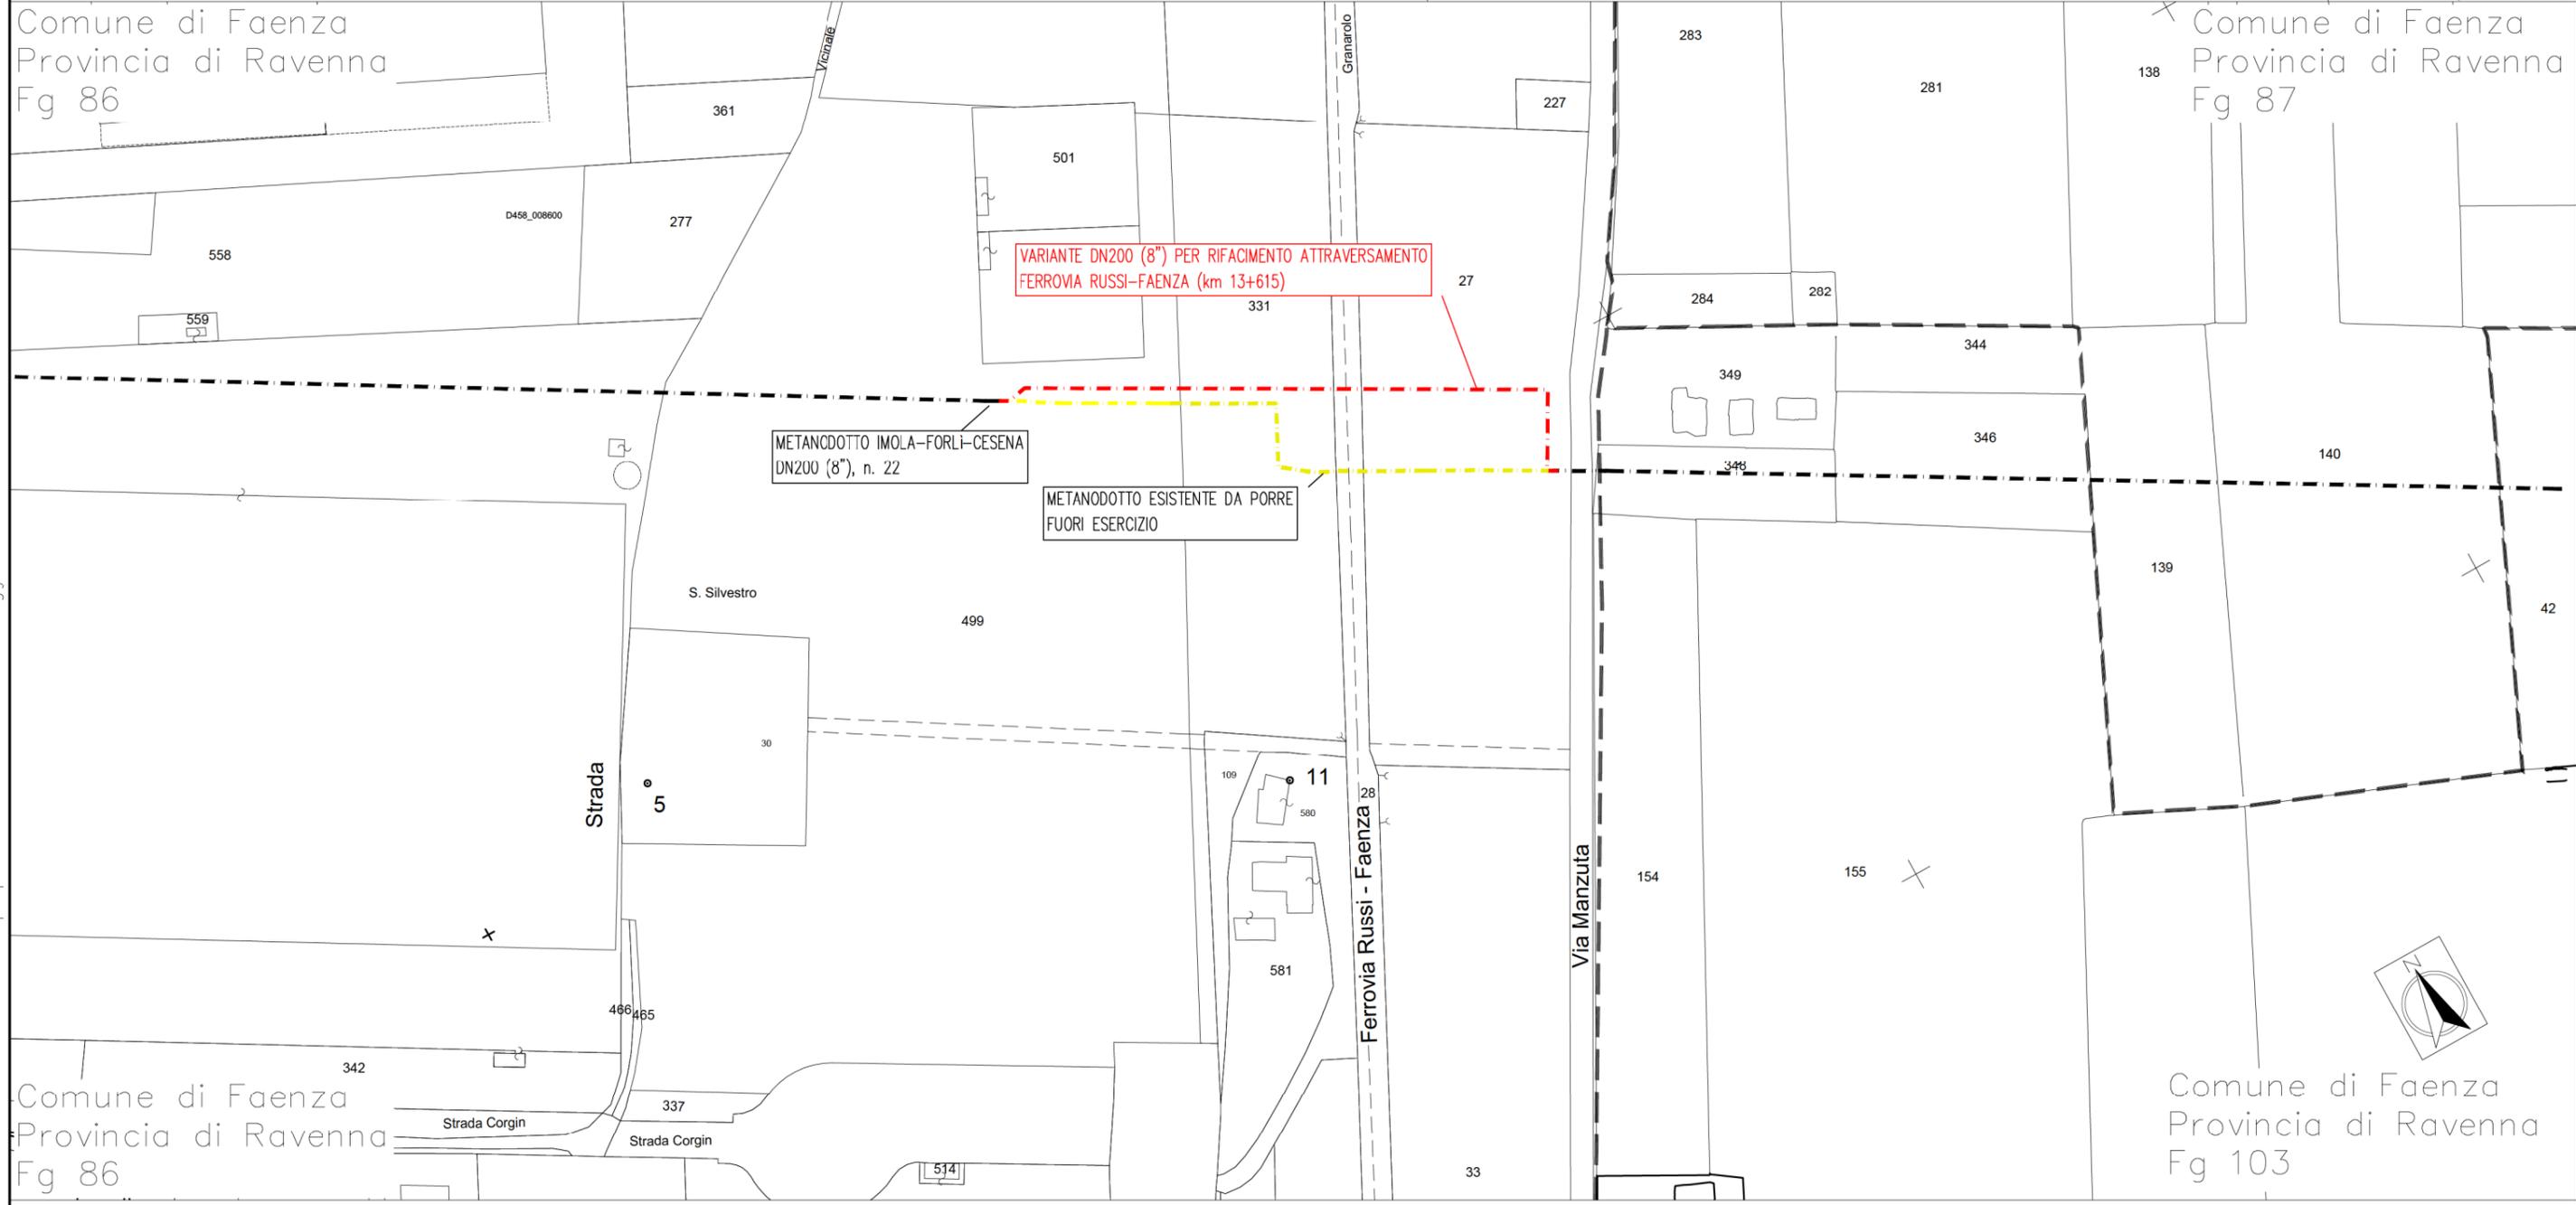

Il presente disegno e' di proprieta' aziendale - La societa' tutelera' i propri diritti a termine di legge.


LEGENDA

- METANODOTTO ESISTENTE IMOLA-FORLI'-CESENA DN 200 (8"), n. 22
- NUOVO METANODOTTO VARIANTE DN 200 (8") IN PROGETTO PER RIFACIMENTO ATTRAVERSAMENTO FERROVIA RUSSI-FAENZA (km 13+615)
- METANODOTTO ESISTENTE DA PORRE FUORI ESERCIZIO
- LIMITE FOGLIO CATASTALE

NOTE:

1) Le dimensioni sono espresse in metri (m)

DISEGNI DI RIFERIMENTO	N.
PLANIMETRIA DI PROGETTO SU RILIEVO PLANO ALTIMETRICO	BO-7232/1
SEZIONE LONGITUDINALE	BO-7232/2

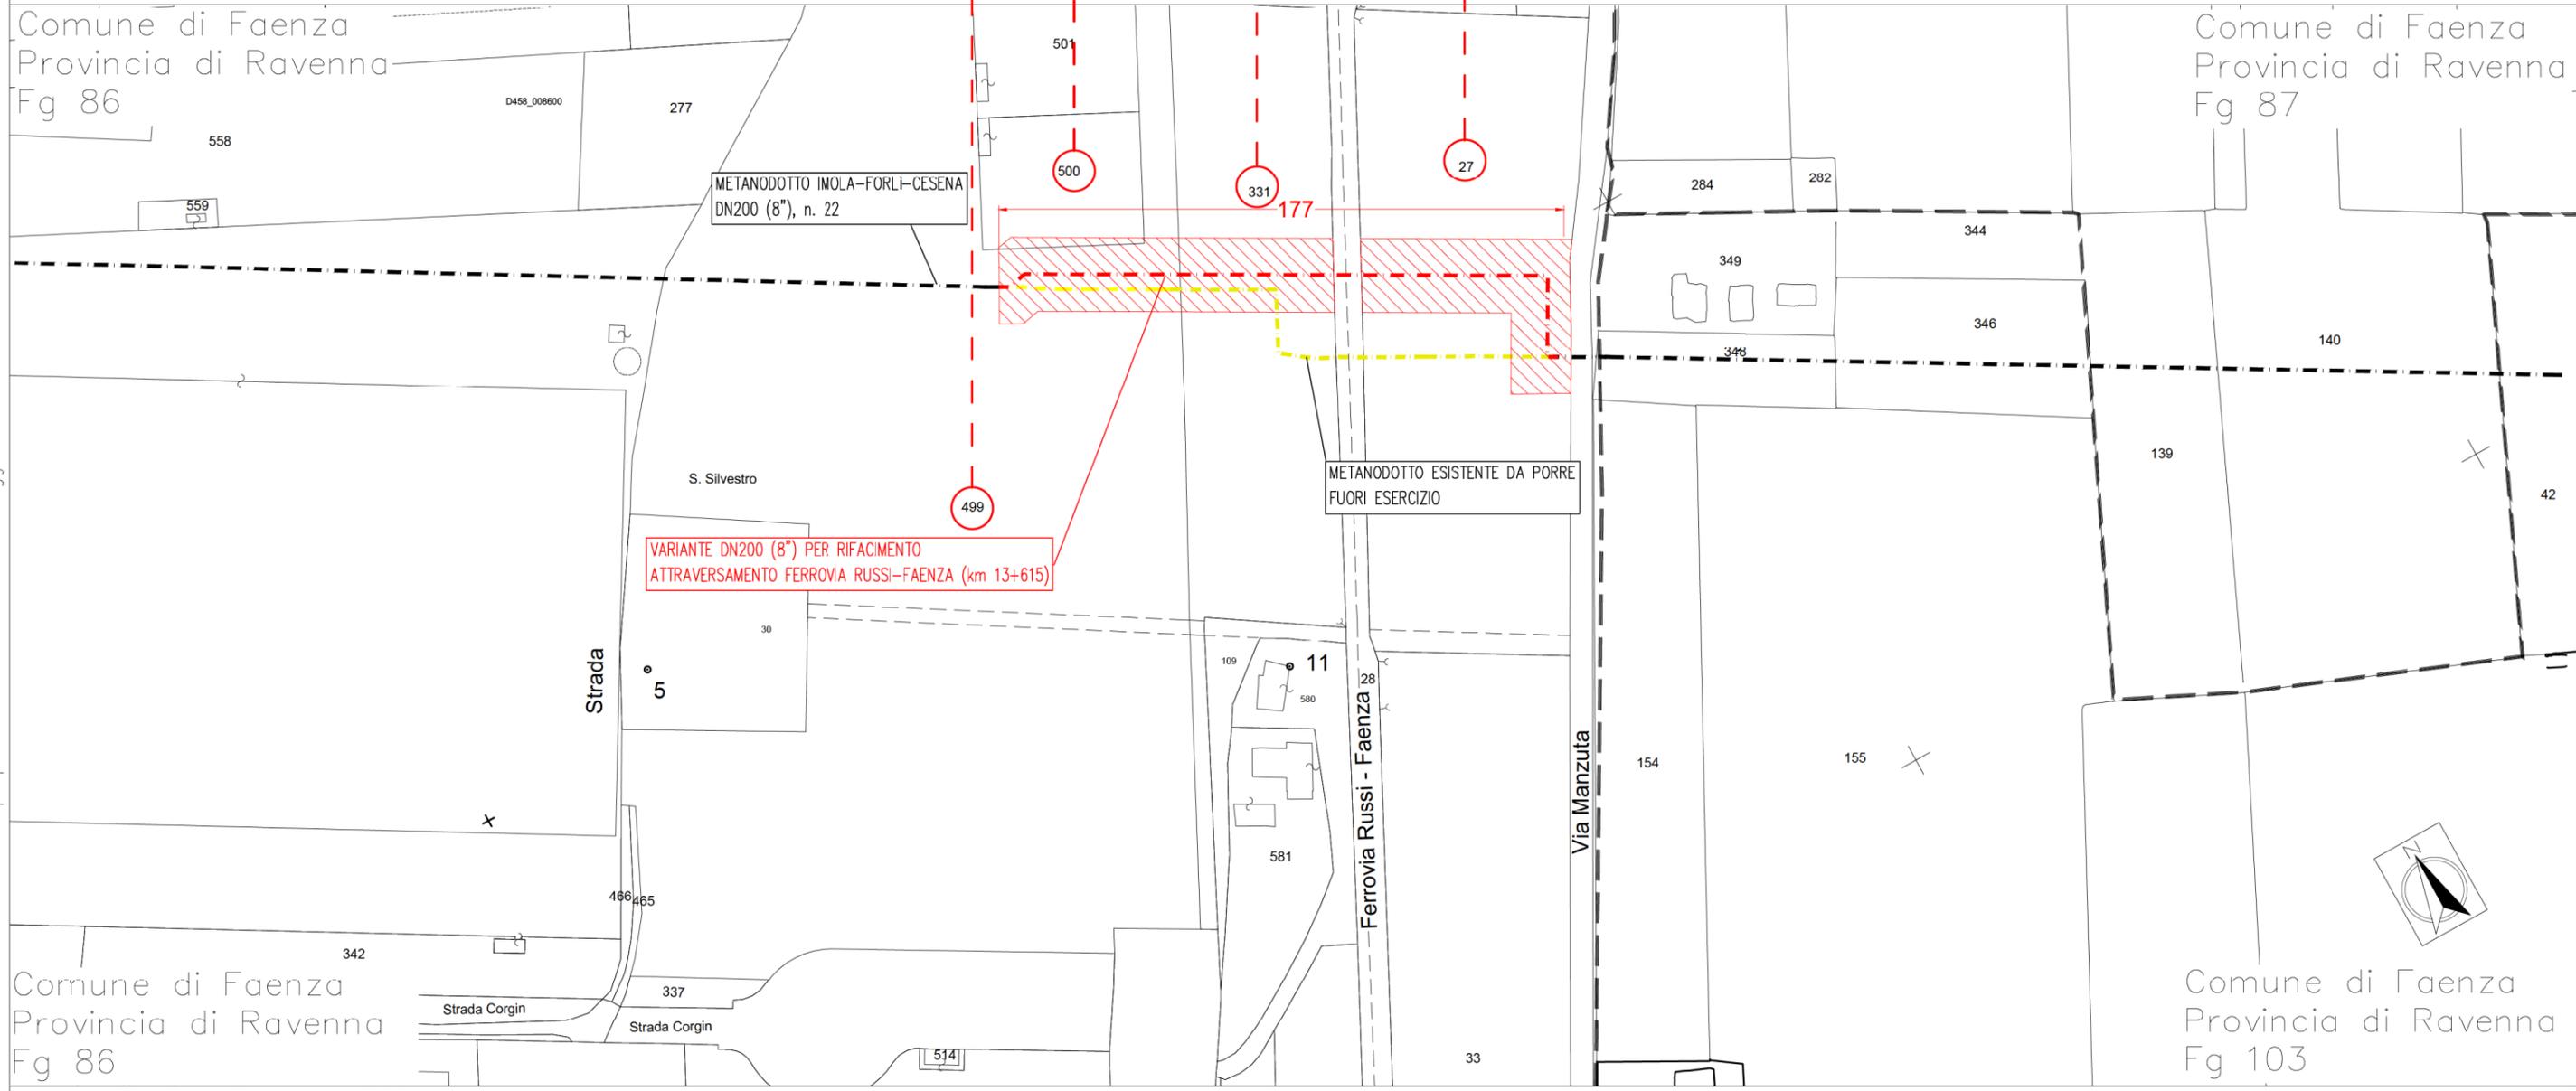

METANODOTTO IMOLA-FORLI'-CESENA
DN200 (8"), n. 22

METANODOTTO ESISTENTE DA PORRE
FUORI ESERCIZIO

VARIANTE DN200 (8") PER RIFACIMENTO
ATTRAVERSAMENTO FERROVIA RUSSI-FAENZA (km 13+615)

LEGENDA


-  METANODOTTO ESISTENTE IMOLA-FORLI'-CESENA DN 200 (8"), n. 22
-  NUOVO METANODOTTO VARIANTE DN 200 (8") IN PROGETTO PER RIFACIMENTO ATTRAVERSAMENTO FERROVIA RUSSI-FAENZA (km 13+615)
-  METANODOTTO ESISTENTE DA PORRE FUORI ESERCIZIO
-  LIMITE FOGLIO CATASTALE
-  FASCIA DI RISPETTO (cond. posa B =ml 11.50 dall'asse del nuovo metanodotto) mq 4435 circa

NOTE:

1) Le dimensioni sono espresse in metri (m)

Il presente disegno e' di proprieta' aziendale - La societa' tutelera' i propri diritti a termine di legge.

DISEGNI DI RIFERIMENTO	N.
PLANIMETRIA DI PROGETTO SU RILIEVO PLANO ALTIMETRICO	BO-7232/1
SEZIONE LONGITUDINALE	BO-7232/2

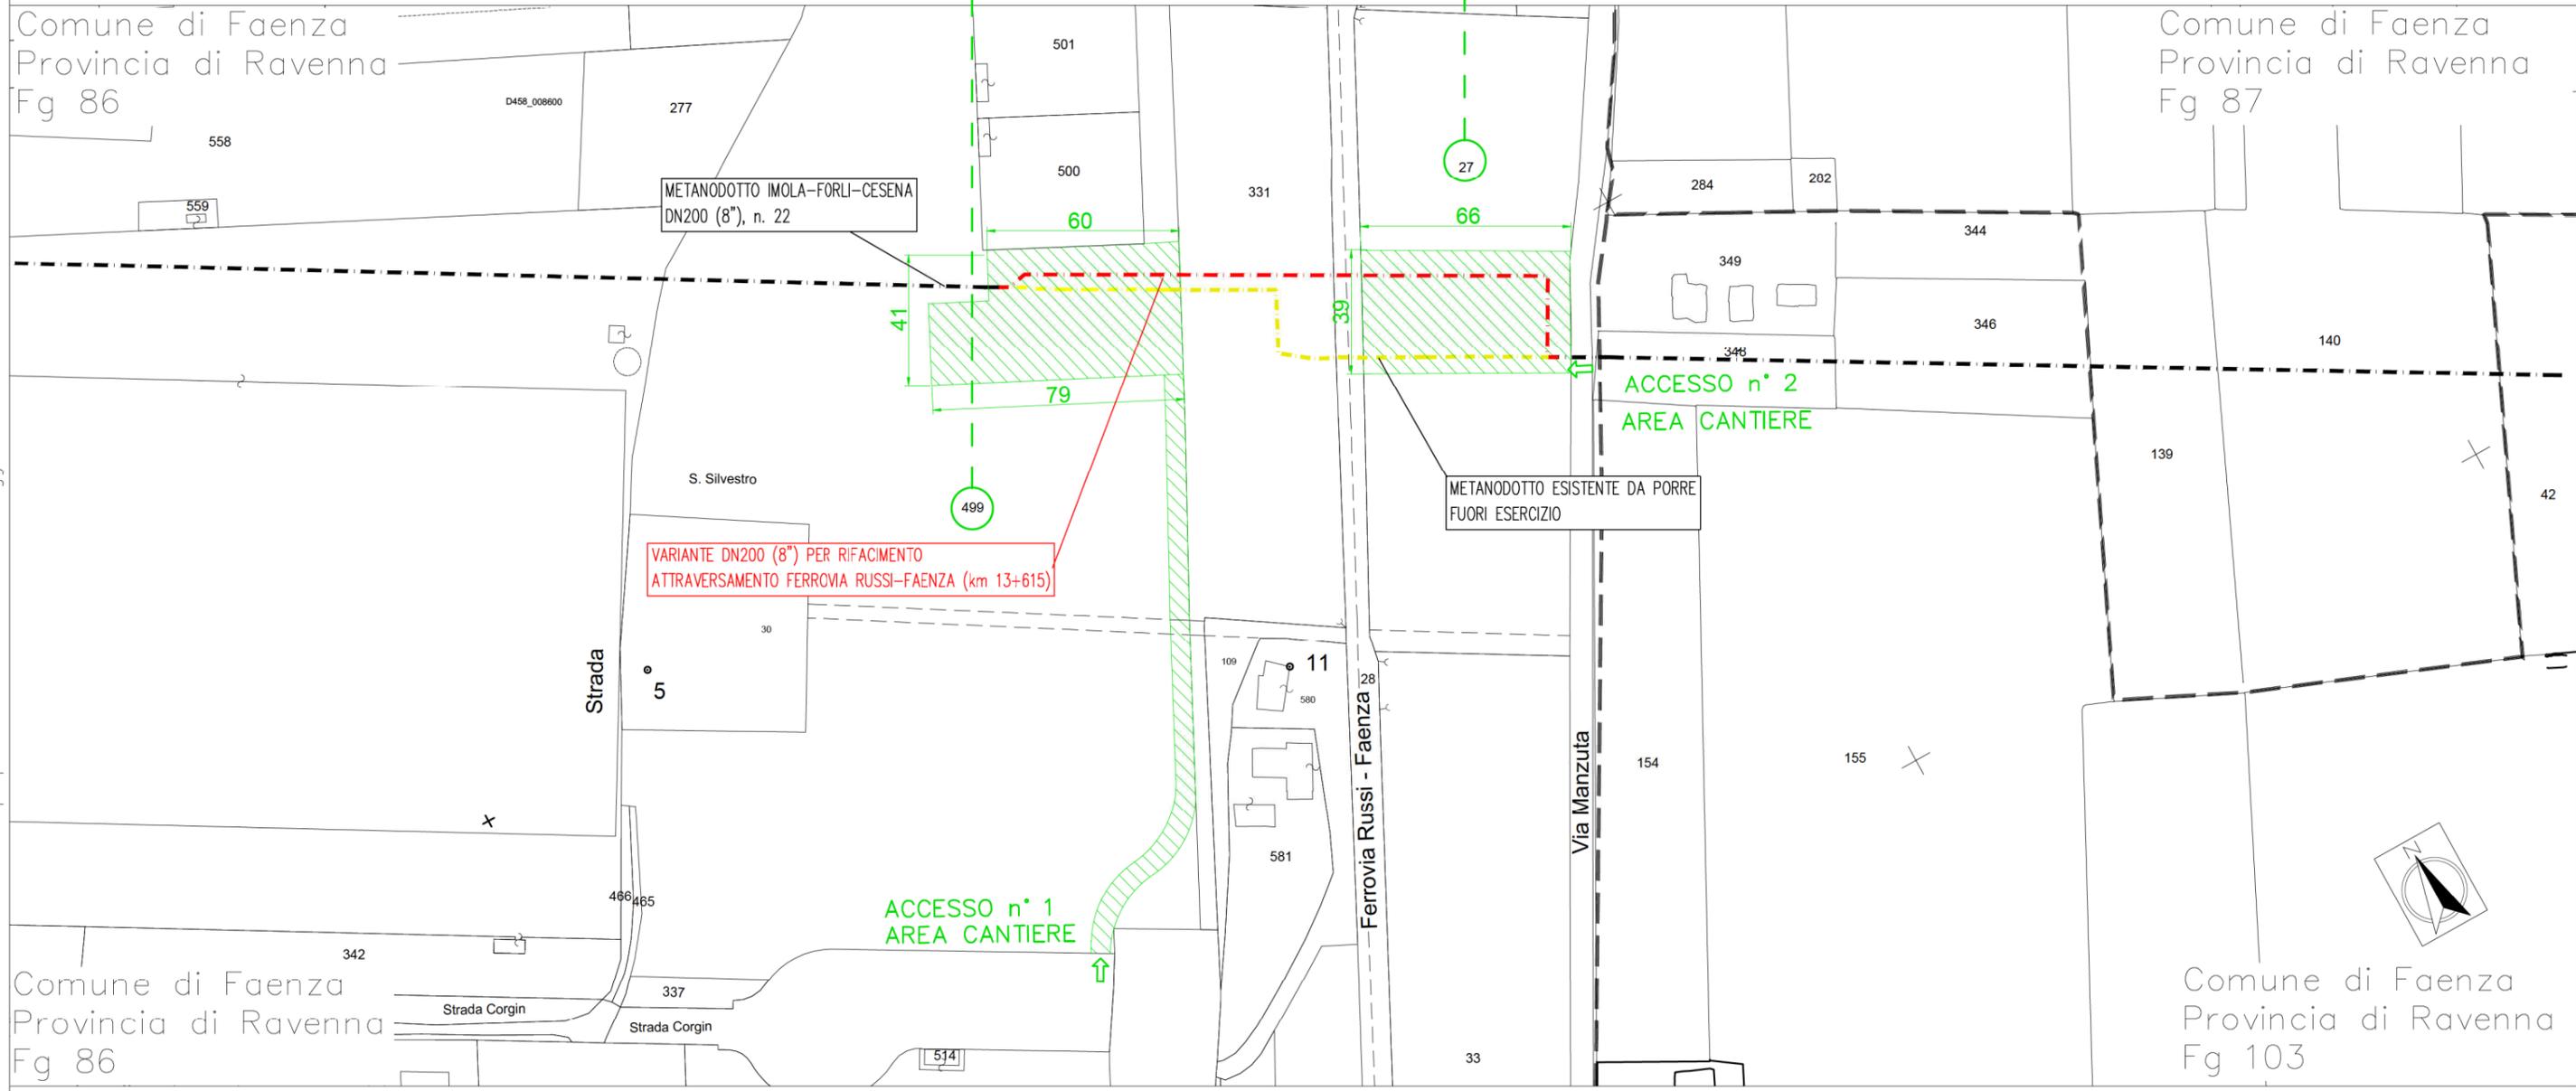

Il presente disegno e' di proprieta' aziendale - La societa' tutelera' i propri diritti a termine di legge.

LEGENDA

- METANODOTTO ESISTENTE IMOLA-FORLI'-CESENA DN 200 (8"), n. 22
- NUOVO METANODOTTO VARIANTE DN 200 (8") IN PROGETTO PER RIFACIMENTO ATTRAVERSAMENTO FERROVIA RUSSI-FAENZA (km 13+615)
- METANODOTTO ESISTENTE DA PORRE FUORI ESERCIZIO

- LIMITE FOGLIO CATASTALE
- AREA OCCUPAZIONE TEMPORANEA LAVORI (4150 mq circa)

NOTE:

1) Le dimensioni sono espresse in metri (m)

Piano particellare Comune di Faenza (RA) Metanodotto n. 22 Imola-Forlì-Cesena DN 200 (8*): Variante DN 200 per rifacimento attraversamento ferrovia Russi-Faenza (km 13+615) Comune di Faenza (RA)																		
N. ORDINE	PROPRIETARI ATTUALI	DITTA CATASTALE	COMUNE	FOGLIO	PARTICELLA	QUALITÀ	CLASSE	SUPERFICIE			REDDITO IMPONIBILE			Superficie da asservire TOT. m ²	Indennità di asservimento	Superficie da occupare temporaneamente TOT. m ²	Indennità di occupazione temporanea e danni	Totale indennità offerta a corpo
								Ha	are	ca	Dominicale Euro	Agrario Euro	Coltura attuale					
1	2	3	4	5	6	7	8	9	10	11	12	13	14	15	16			
1	CENTRO SERVIZI MERCI S.R.L. codice fiscale 01479560391 (1) proprietà per 1000/1000 con sede in Faenza (RA) piazza del popolo 31 Del Prato Luca rappresentante dell'impresa (liquidatore) centroservizimercisurl@legalmail.it	Medesima	Faenza	86	331	FRUTTETO	1	1	00	61	358,01	114,31		1108		/		
2	Cavina Carla	Medesima	Faenza	86	27	SEMINATIVO	2	1	31	40	128,29	105,19		1984		2500		
3	Tampieri Financial Group S.P.A. codice fiscale 00068670397 (1) proprietà per 1/1 con sede in Faenza (RA) via Granarolo 177/3 Tampieri Andrea rappresentante dell'impresa Tampieri Giovanni rappresentante dell'impresa financial@pec.tampieri.com	Medesima	Faenza	86	499	FRUTTETO	1	4	10	07	1459,19	465,92		1218		4150		
4	Tampieri Energie S.R.L. codice fiscale 02062760398 (1) proprietà per 1/1 con sede in Faenza (RA) via Granarolo 177/3 Tampieri Giovanni rappresentante dell'impresa Tieghi Lorenzo rappresentante dell'impresa energie@pec.tampieri.com	Medesima	Faenza	86	500				20	67				118		/		

L'estensione e le modalità di esercizio della imponente servitù dovranno essere le seguenti:

- 1) La tubazione, i manufatti, le apparecchiature e le opere sussidiarie, ivi compresi sfiati e paletti segnalatori, sono inamovibili, sono e rimarranno di proprietà della Snam Rete Gas S.p.A., che avrà pertanto la facoltà di rimuoverle.
- 2) La Snam Rete Gas S.p.A. e chi per essa, potrà accedere liberamente ed in ogni tempo alle proprie opere ed ai propri impianti con il personale ed i mezzi necessari per la sorveglianza, la manutenzione, l'esercizio, le eventuali riparazioni, sostituzioni e recuperi.
- 3) E' vietato realizzare nuove opere di qualsiasi genere, come pure fognature e canalizzazioni chiuse, a distanza inferiore di 11,50 m dall'asse della tubazione: la fascia asservita dovrà essere mantenuta a terreno agrario con la possibilità di eseguire sulla stessa le normali coltivazioni senza alterazione della profondità di posa della tubazione.
- 4) E' vietato compiere qualsiasi atto che possa rappresentare pericolo per l'impianto, i manufatti, le apparecchiature, ostacolare il libero passaggio, diminuire l'uso e l'esercizio della servitù o renderla più incomoda; tributi e gli altri oneri gravanti sulla striscia asservita restano a carico dei proprietari.
- 5) Gli eventuali danni prodotti alle cose, alle piantagioni ed ai flutti pendenti in occasione di riparazioni, modifiche, recuperi, sostituzioni, manutenzione ed esercizio dell'impianto saranno determinati di volta in volta, a lavori ultimati e liquidati a chi di ragione.

N.B.: La striscia asservita ha una larghezza totale di m 23,00 (=11,50m+11,50m) per condotta DN 200 ed è coassiale alla condotta.



COMUNE DI FAENZA
Provincia di Ravenna

VISTO DEL FUNZIONARIO

Proposta n. 2020 / 268
del SETTORE TERRITORIO CONFERITO ALLA UNIONE DELLA ROMAGNA FAENTINA*

OGGETTO: METANODOTTO IMOLA-FORLÌ-CESENA DN 200 (8") - VARIANTE DN 200 (8") PER RIFACIMENTO ATTRAVERSAMENTO LINEA FS RUSSI-FAENZA AL KM 13+615, MOP 64 BAR E RELATIVE DISMISSIONI, COMPORTANTE VARIANTE AGLI STRUMENTI DI PIANIFICAZIONE URBANISTICA. PROGETTO DEFINITIVO, ESPRESSIONE DI INDIRIZZO.

Il Responsabile del Servizio

- richiamati i commi 5 e 10 dell'art. 28 del del Regolamento generale di organizzazione degli uffici e dei servizi dell'Unione della Romagna Faentina che prevedono la competenza del personale dell'Unione ad intervenire sugli atti di cui il Comune sia ancora competente, benché la funzione sia stata conferita;
- attestata, con l'apposizione del visto di regolarità, l'assenza di qualsiasi interesse finanziario e economico o qualsiasi altro interesse personale diretto o indiretto con riferimento allo specifico oggetto del presente procedimento, ai sensi dell'art. 6 del D.P.R. n. 62/2013;
- preso atto di quanto previsto dall'art. 147 bis, comma 1, del D.Lgs. 267/2000; appone il visto di regolarità a conclusione del procedimento istruttorio svolto.

Lì, 13/07/2020

IL RESPONSABILE DEL SERVIZIO
COMPETENTE
BABALINI DANIELE
(sottoscritto digitalmente ai sensi
dell'art. 21 D.Lgs. n. 82/2005 e s.m.i.)



COMUNE DI FAENZA
Provincia di Ravenna

PARERE IN ORDINE ALLA REGOLARITA' TECNICA

Proposta n. 2020 / 268
del SETTORE TERRITORIO CONFERITO ALLA UNIONE DELLA ROMAGNA FAENTINA

OGGETTO: METANODOTTO IMOLA-FORLÌ-CESENA DN 200 (8") - VARIANTE DN 200 (8") PER RIFACIMENTO ATTRAVERSAMENTO LINEA FS RUSSI-FAENZA AL KM 13+615, MOP 64 BAR E RELATIVE DISMISSIONI, COMPORTANTE VARIANTE AGLI STRUMENTI DI PIANIFICAZIONE URBANISTICA. PROGETTO DEFINITIVO, ESPRESSIONE DI INDIRIZZO.

Il Dirigente del Settore

- richiamati i commi 5 e 10 dell'art. 28 del del Regolamento generale di organizzazione degli uffici e dei servizi dell'Unione della Romagna Faentina che prevedono la competenza del personale dell'Unione ad intervenire sugli atti di cui il Comune sia ancora competente, benché la funzione sia stata conferita;
- attestata, con l'apposizione del parere, l'assenza di qualsiasi interesse finanziario o economico o qualsiasi altro interesse personale diretto o indiretto con riferimento allo specifico oggetto del presente procedimento, ai sensi dell'art. 6 del D.P.R. n. 62/2013; per i fini previsti dall'art. 49 del D.Lgs. 18.08.2000 n. 267, esprime sulla proposta di deliberazione in oggetto parere *FAVOREVOLE* in merito alla regolarità tecnica.

Lì, 13/07/2020

IL DIRIGENTE/RESPONSABILE DELEGATO
ANGELINI LUCIO
(sottoscritto digitalmente ai sensi
dell'art. 21 D.Lgs. n. 82/2005 e s.m.i.)



COMUNE DI FAENZA
Provincia di Ravenna

PARERE IN ORDINE ALLA REGOLARITA' CONTABILE

Proposta n. 2020 / 268
del SETTORE TERRITORIO CONFERITO ALLA UNIONE DELLA ROMAGNA FAENTINA

OGGETTO: METANODOTTO IMOLA-FORLÌ-CESENA DN 200 (8") - VARIANTE DN 200 (8") PER RIFACIMENTO ATTRAVERSAMENTO LINEA FS RUSSI-FAENZA AL KM 13+615, MOP 64 BAR E RELATIVE DISMISSIONI, COMPORTANTE VARIANTE AGLI STRUMENTI DI PIANIFICAZIONE URBANISTICA. PROGETTO DEFINITIVO, ESPRESSIONE DI INDIRIZZO.

Il Responsabile del Servizio economico-finanziario

- richiamati i commi 5 e 10 dell'art. 28 del Regolamento generale di organizzazione degli uffici e dei servizi dell'Unione della Romagna Faentina che prevedono la competenza del personale dell'Unione ad intervenire sugli atti di cui il Comune sia ancora competente, benché la funzione sia stata conferita;
- attestata, con la sottoscrizione del presente parere, l'assenza di qualsiasi interesse finanziario o economico o qualsiasi altro interesse personale diretto o indiretto con riferimento allo specifico oggetto del presente procedimento, ai sensi dell'art. 6 del D.P.R. n. 62/2013;
- vista la delega disposta dal Dirigente del Settore Finanziario dell'Unione con determina n. 3641/2019 del 31/12/2019;
- per i fini di cui all'art. 49, comma 1, del D.Lgs. 18.08.2000 n. 267, considerato:

- che l'atto è dotato di copertura finanziaria;
- che l'atto non necessita di copertura finanziaria in quanto non comporta assunzione di spesa o diminuzione di entrata;
- che l'atto comporta riflessi diretti o indiretti sulla situazione economico-finanziaria o sul patrimonio dell'Ente in merito ai quali si osserva che
-
-

esprime, sulla proposta di deliberazione in oggetto, parere *FAVOREVOLE* in ordine alla regolarità contabile.

Lì, 14/07/2020

IL DIRIGENTE DEL SETTORE FINANZIARIO
/IL RESPONSABILE DELEGATO
SAVINI VALERIA
(sottoscritto digitalmente ai sensi
dell'art. 21 D.Lgs. n. 82/2005 e s.m.i.)



COMUNE DI FAENZA

Provincia di Ravenna

Certificato di pubblicazione

Deliberazione di Consiglio comunale n. 51 del 30/07/2020

Oggetto: METANODOTTO IMOLA-FORLÌ-CESENA DN 200 (8") - VARIANTE DN 200 (8") PER RIFACIMENTO ATTRAVERSAMENTO LINEA FS RUSSI-FAENZA AL KM 13+615, MOP 64 BAR E RELATIVE DISMISSIONI, COMPORTANTE VARIANTE AGLI STRUMENTI DI PIANIFICAZIONE URBANISTICA. PROGETTO DEFINITIVO, ESPRESSIONE DI INDIRIZZO

Ai sensi per gli effetti di cui all'art. 124 del D.Lgs. 18.08.2000 n. 267, copia della presente deliberazione viene pubblicata mediante affissione all'albo pretorio per 15 giorni consecutivi dal 06/08/2020.

Li, 06/08/2020

L'INCARICATO DELLA PUBBLICAZIONE
SUCCI MILVA
(sottoscritto digitalmente
ai sensi dell'art. 21 D.Lgs. n. 82/2005 e s.m.i.)