
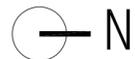


LEGENDA

X $\begin{matrix} xx^\circ xx' xx,xxxx'' N \\ xx^\circ xx' xx,xxxx'' E \end{matrix}$ punti notevoli perimetro comparto e coordinate geografiche

----- Superficie territoriale (ST) = 47 842 mq

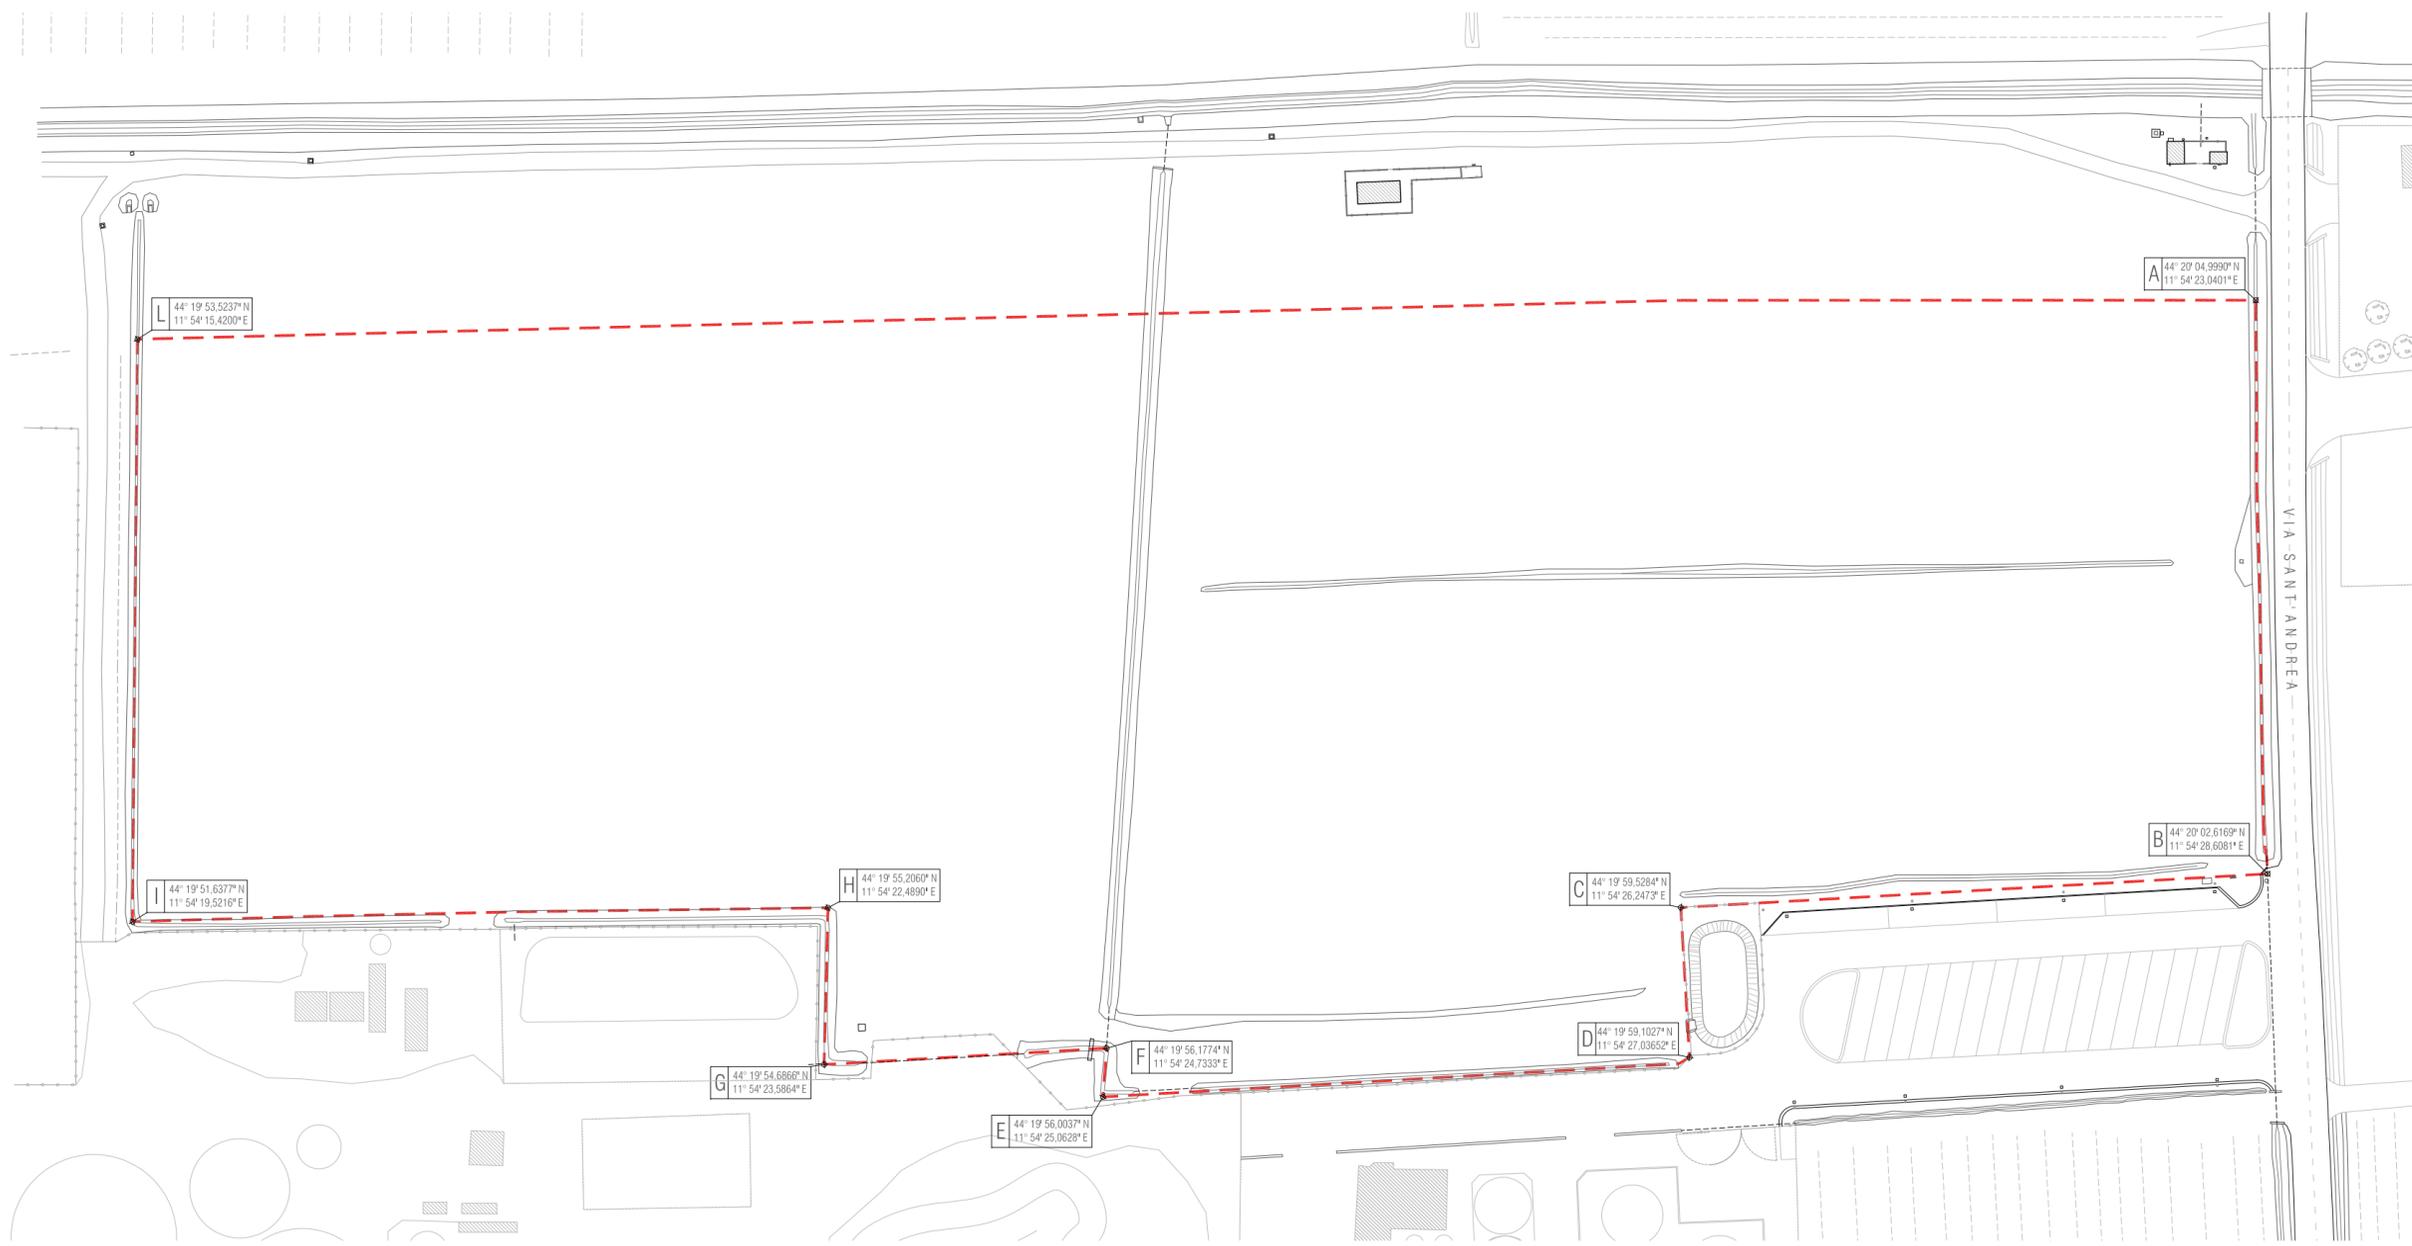

UNIONE DEI COMUNI DELLA ROMAGNA FAENTINA

Comune di Faenza

Progetto

PROPOSTA DI ACCORDO OPERATIVO EX ART. 4 LR 24/2017 in attuazione di porzione di ambito n. 12 (Naviglio) del PSC denominato "Lotto 1"

Richiedente

FEDERIMMOBILIARE SPA

nella persona del suo legale rappresentante

Dott. Daniele Peroni

Progettista

stefano brunelli architetto

ALBO DEGLI ARCHITETTI DI VERONA N. 2437

via A. Costa 202/6, 40134 Bologna (BO)

brunellistefano@yahoo.it

Titolo

RILIEVO PERIMETRO DEL COMPARTO

Ubicazione

via S. Andrea snc.

NCT Fg. 45 Mapp. 224,226,228,230,231,233,234,260,261,262,263,264,265,266

Numero 001

Scala 1:1000

Data 14.01.2021

Revisione 000

