



UNIONE DEI COMUNI DELLA ROMAGNA FAENTINA
 Comune di Faenza

Progetto
 PROPOSTA DI ACCORDO OPERATIVO EX ART. 4 LR 24/2017 in attuazione di porzione di ambito n. 12 (Naviglio) del PSC denominato "Lotto 1"

Richiedente
FEDERIMMOBILIARE SPA
 nella persona del suo legale rappresentante
 Dott. Daniele Peroni

Progettista
stefano brunelli architetto
 ALBO DEGLI ARCHITETTI DI VERONA N. 2437
 via A. Costa 202/6, 40134 Bologna (BO)
 brunellistefano@yahoo.it

Titolo
RILIEVO PLANOALTIMETRICO - SEZIONI E PROFILI SIGNIFICATIVI DEL TERRENO


Ubicazione
 via S. Andrea snc.
 NCT Fg. 45 Mapp. 224,226,228,230,231,233,234,260,261,262,263,264,265,266




SEZIONE A-A



SEZIONE B-B

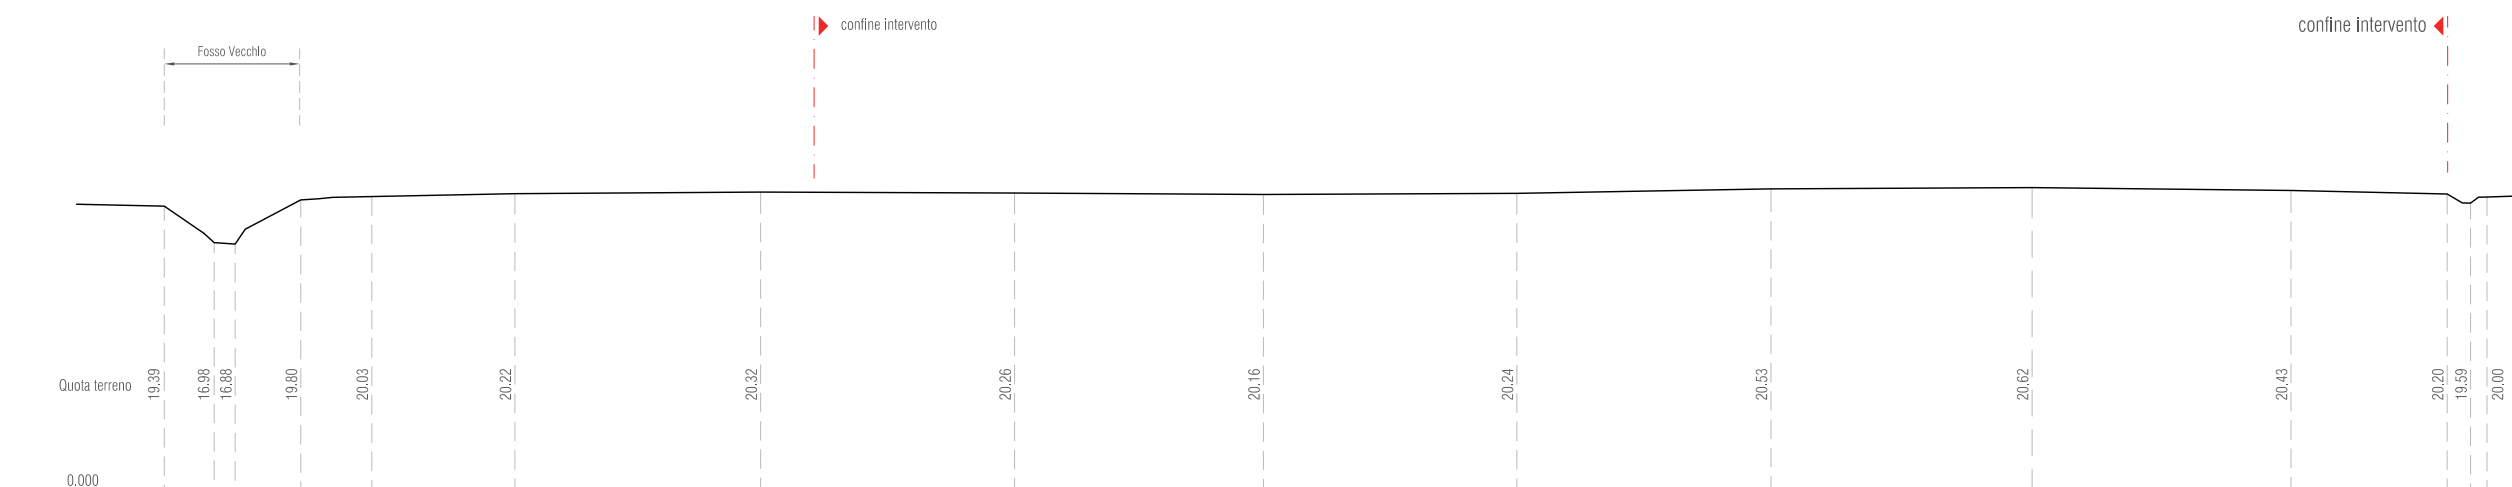

SEZIONE C-C

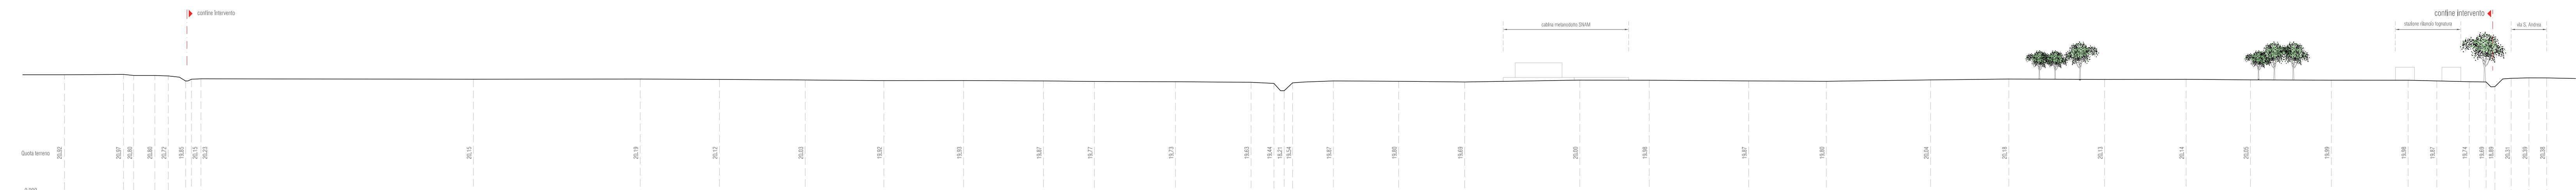

SEZIONE D-D